


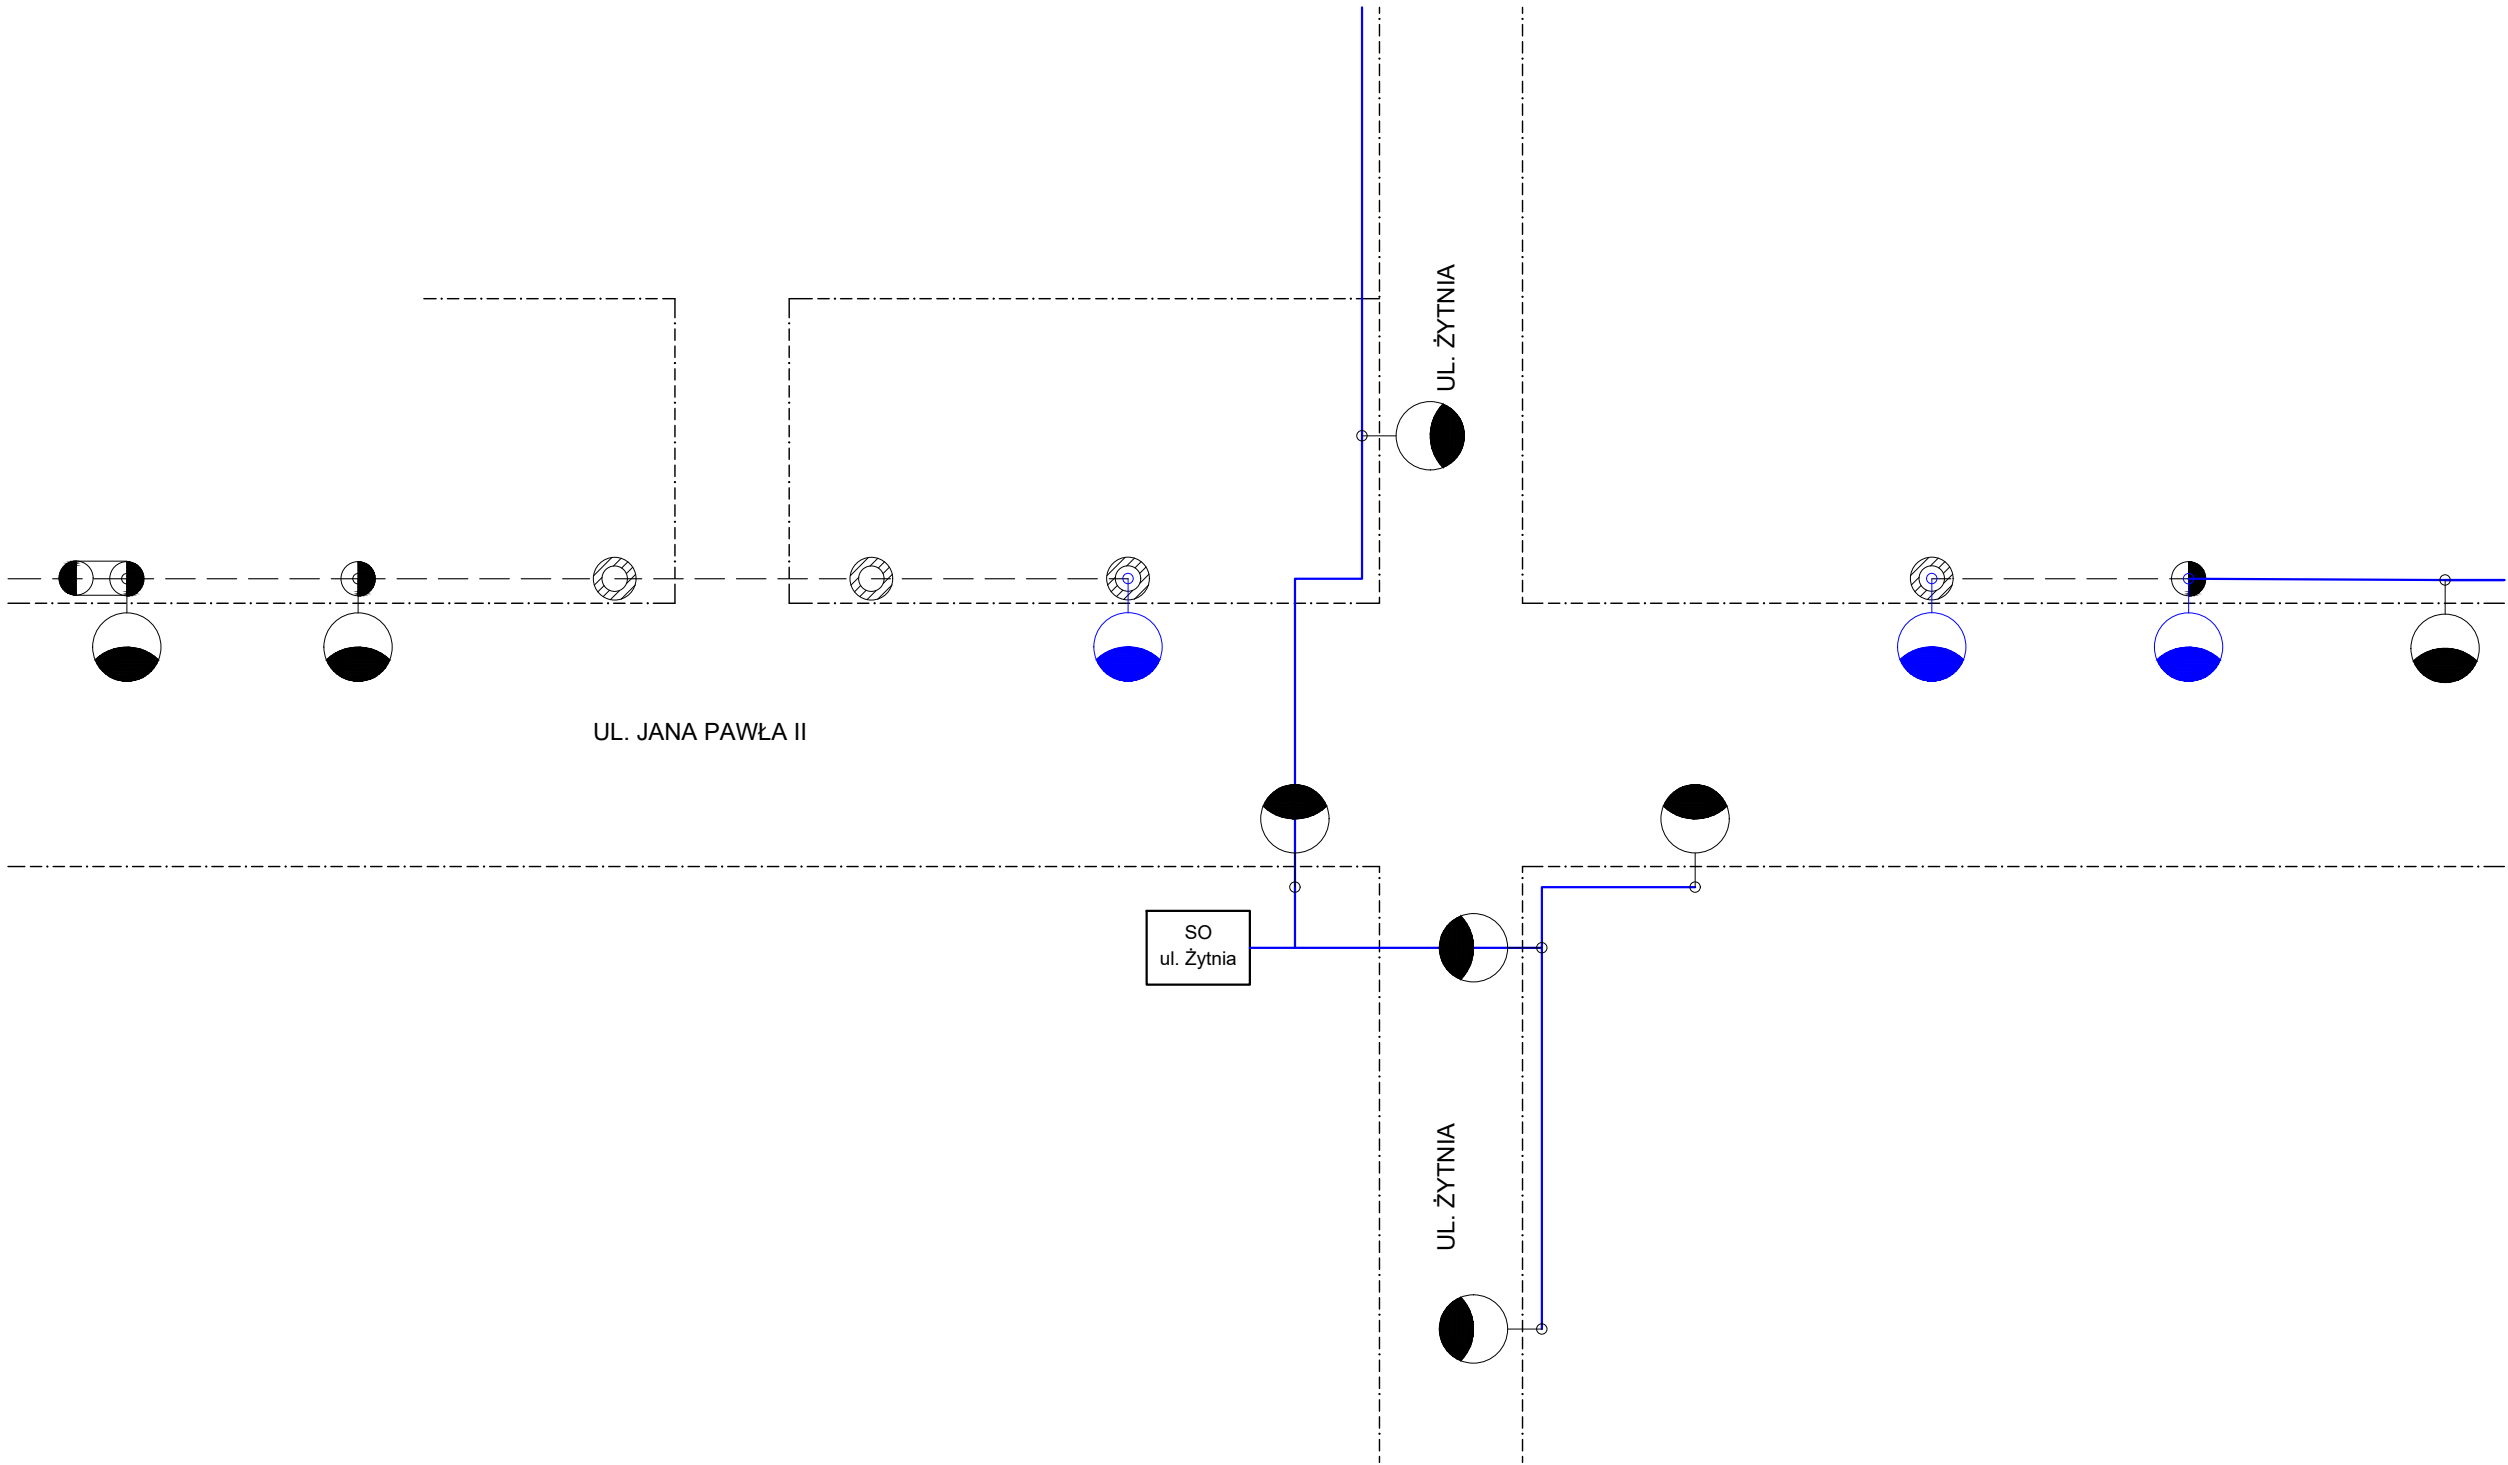

LEGENDA:

- istn. oprawa, bez zmian
- istn. oprawa na słupie energetycznym do demontażu
- istn. kabel, bez zmian
- istn. linia napowietrzna, do demontażu (zasilanie oświetlenia)

Inwestor: Zarząd Powiatu Piaseczyńskiego 05-500 Piaseczno, ul Chyliczkowska 14				
Jednostka projektowa: ES PROJEKT BIURO PROJEKTOWE 02-496 Warszawa, ul. Magnacka 10/19				
Nazwa inwestycji: "Rozbudowa drogi powiatowej nr 2850W od ul. Dworcowej w Piasecznie do torów linii kolejowej nr 8"				
Przedmiot opracowania: PROJEKT WYKONAWCZY BRANŻY ELEKTRYCZNEJ				Nr rysunku: 2.1
Tytuł rysunku: OŚWIETLENIE Schemat - stan istniejący				Skala: --
Funckja:	Imię i Nazwisko:	Nr uprawnień i specjalność:	Podpis:	Data: 09.2020
Projektant	mgr inż. Tomasz Leonarzik	LOD/2996/PBE/16 w specjalności instalacyjnej w zakresie sieci, instalacji i urządzeń elektrycznych i elektroenergetycznych		
Opracowujący	mgr inż. Michał Wach			