


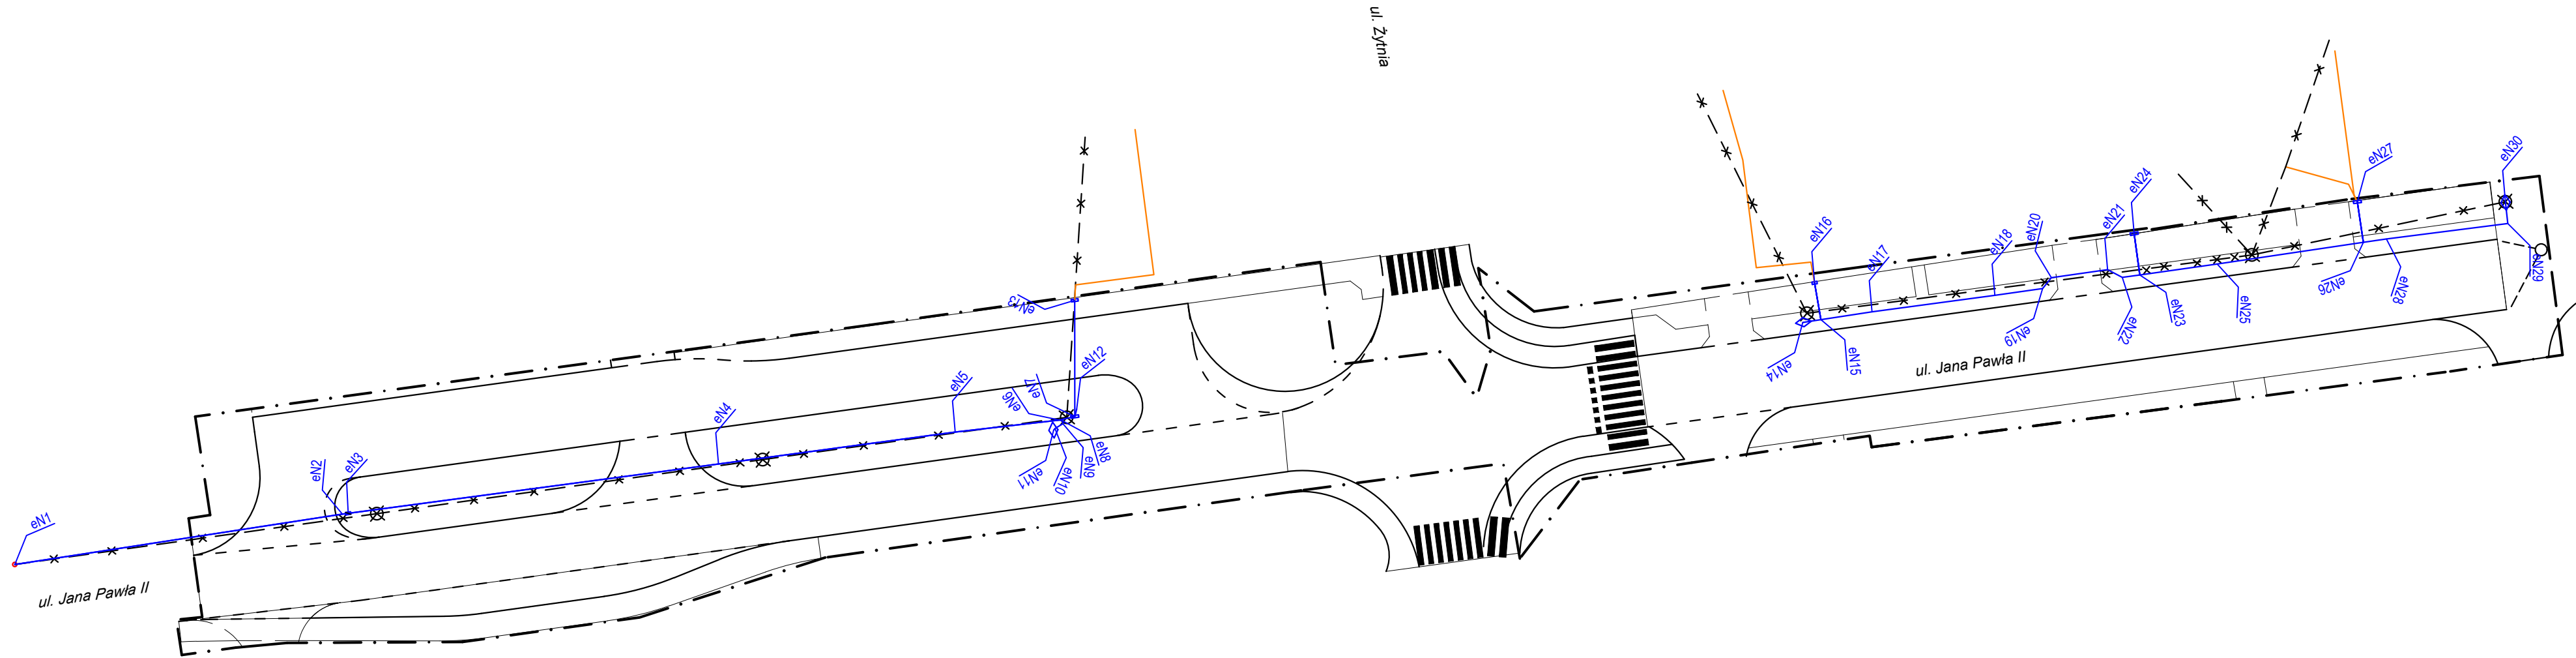

Inwestor:	Zarząd Powiatu Piaseczyńskiego 05-500 Piaseczno, ul Chyliczkowska 14		
Jednostka projektowa:	ES PROJEKT BIURO PROJEKTOWE 02-496 Warszawa, ul. Magnacka 10/19		
Nazwa inwestycji:	"Rozbudowa drogi powiatowej nr 2850W od ul. Dworcowej w Piasecznie do torów linii kolejowej nr 8"		
Przedmiot opracowania:	PROJEKT WYKONAWCZY BRANŻY ELEKTRYCZNEJ		Nr rysunku: 3
Tytuł rysunku:	PRZEBUDOWA I ZABEZPIECZENIE SIECI ELEKTROENERGETYCZNEJ Współrzędne geodezyjne		Skala: 1:500
Funckja:	Imię i Nazwisko:	Nr uprawnień i specjalność:	Podpis:
Projektant	mgr inż. Tomasz Leonarcik	LOD/2996/PBE/16 w zawodzie inżyniera w zakresie sieci, instalacji i urządzeń elektrycznych i elektroenergetycznych	
Opracowujący	mgr inż. Michał Wach		
			Data: 09.2020