


LEGENDA

- istn. elementy sieci do demontażu
- istn. przewody linii napowietrznej, kable
- istn. słupy nN
- proj. kable elektroenergetyczne nN
(kable sieciowe)
- proj. kable elektroenergetyczne nN
(WLZ)
- proj. kable oświetleniowe
- proj. słup nN
- proj. mufa kablowa nN
- proj. uziom

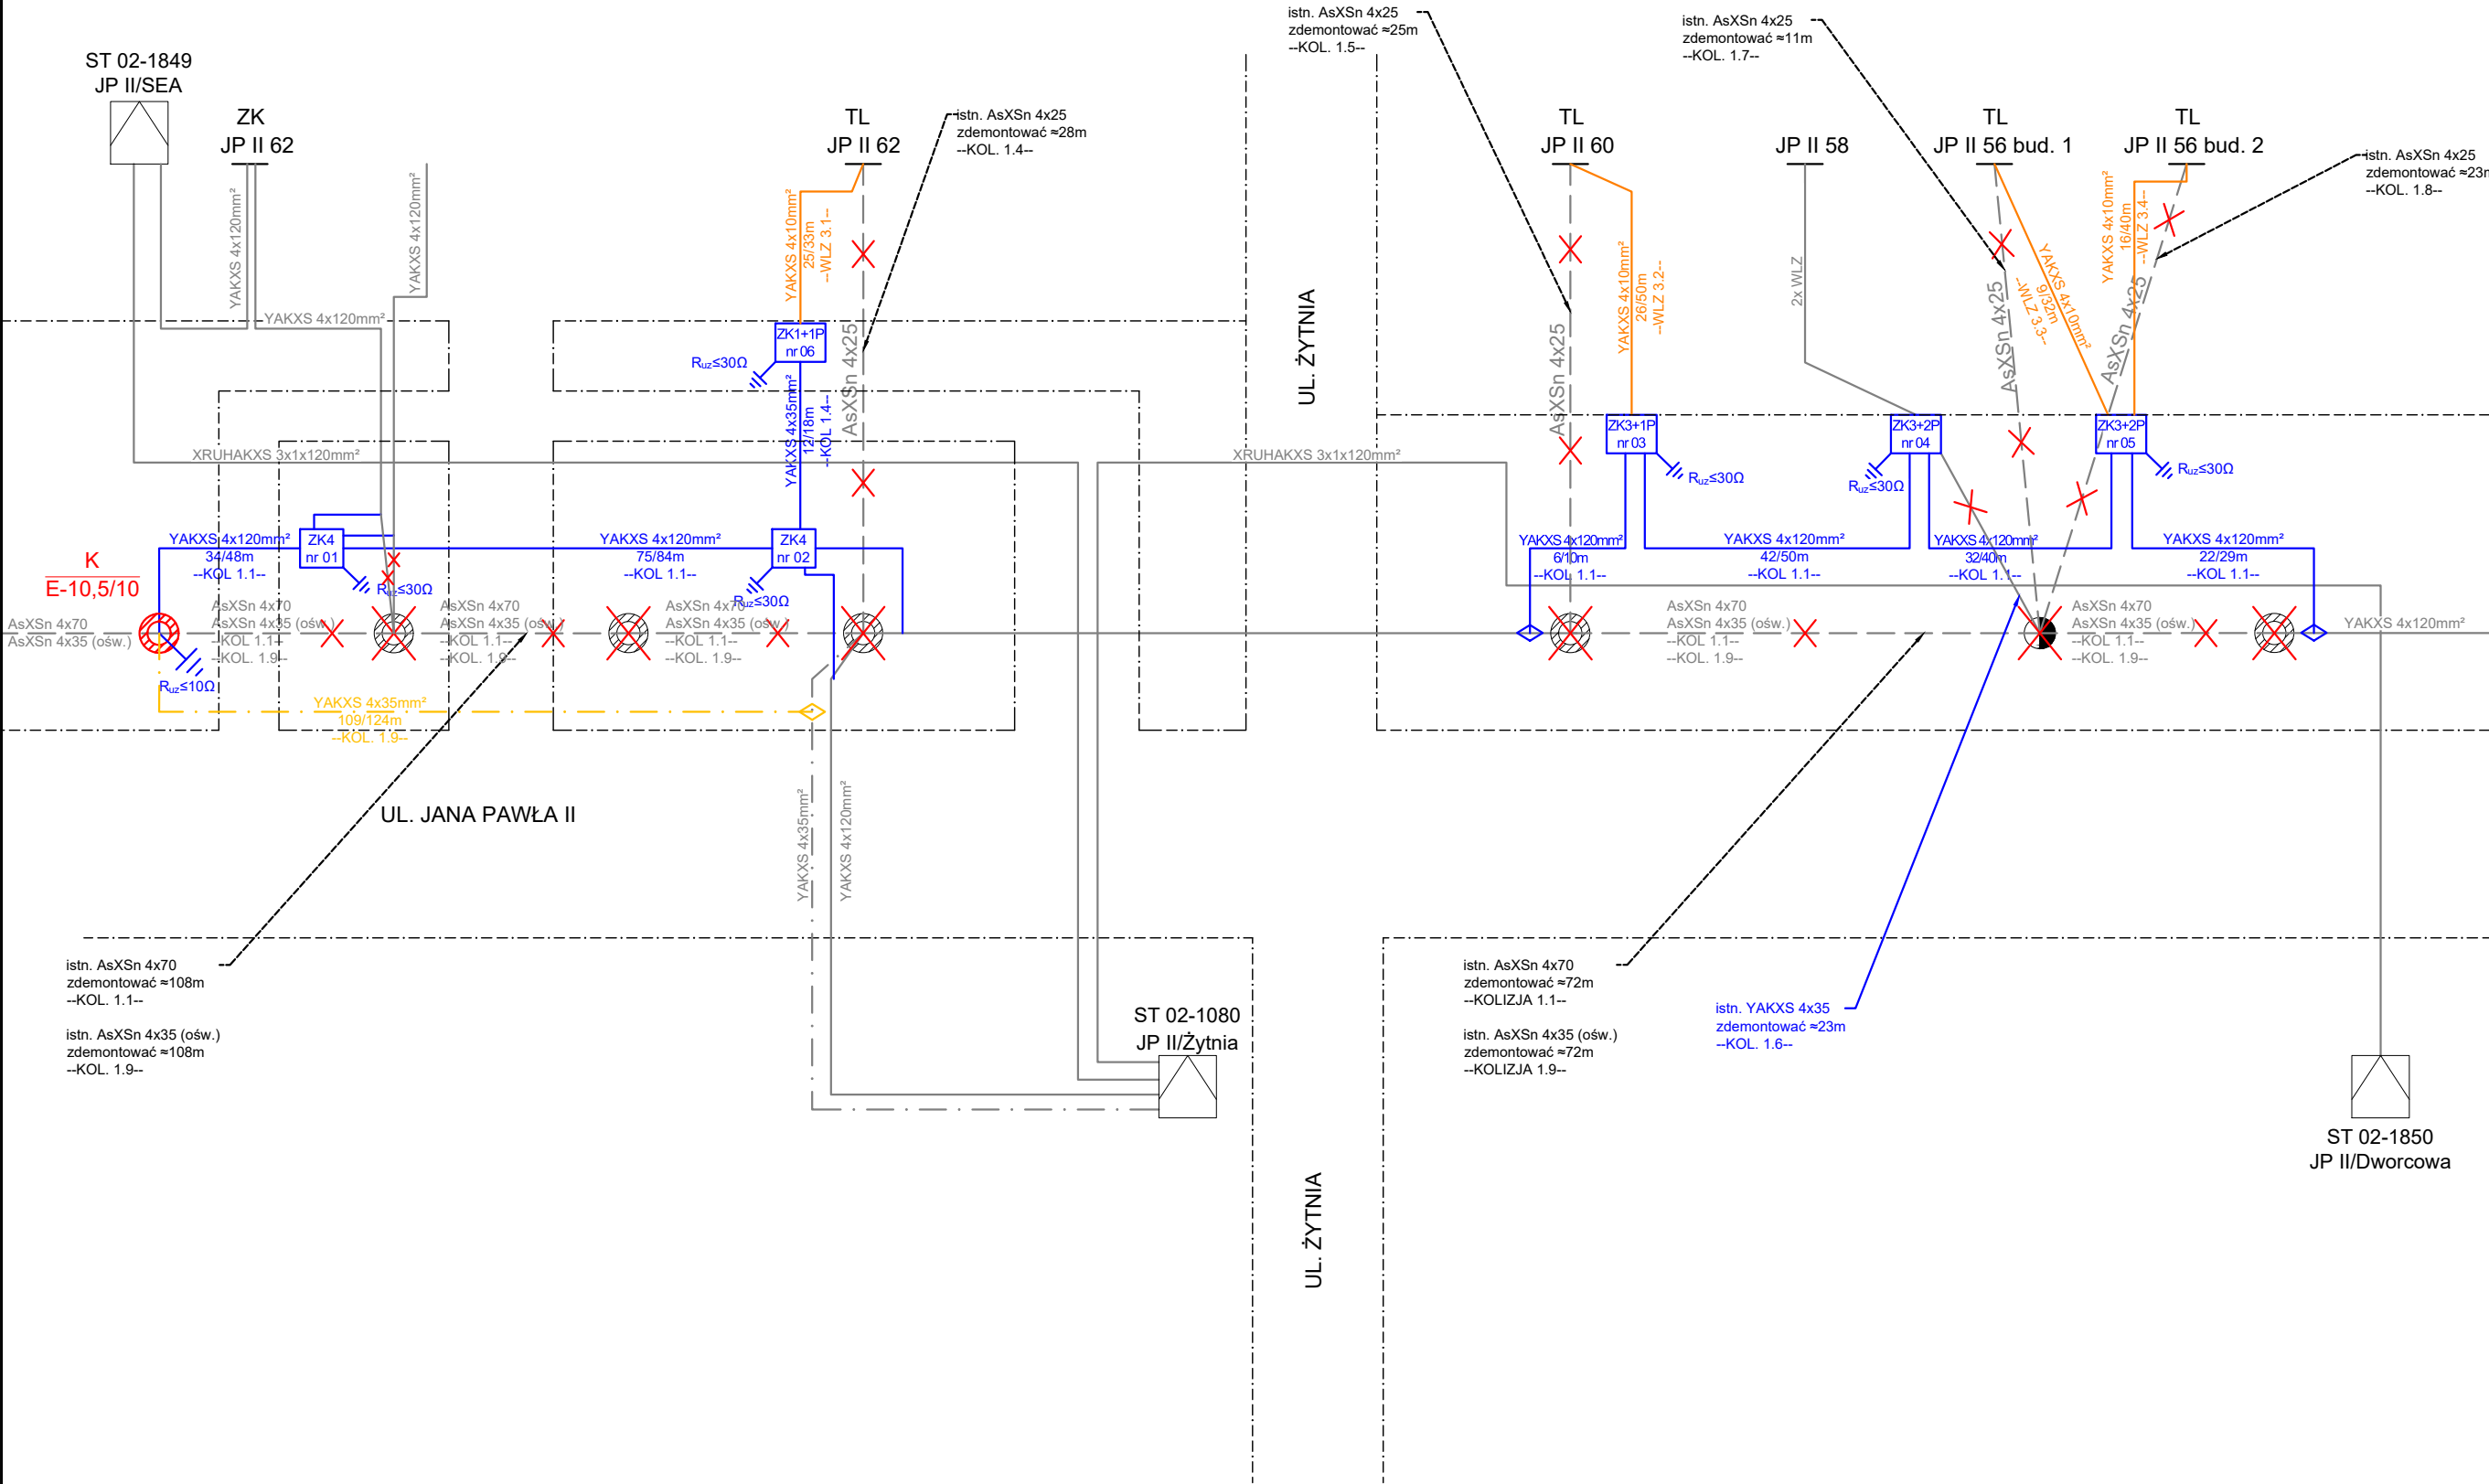

Investor:	Zarząd Powiatu Piaseczyńskiego 05-500 Piaseczno, ul Chyliczkowska 14			
Jednostka projektowa:	ES PROJEKT BIURO PROJEKTOWE 02-496 Warszawa, ul. Magnacka 10/19			
Nazwa inwestycji:	"Rozbudowa drogi powiatowej nr 2850W od ul. Dworcowej w Piasecznie do torów linii kolejowej nr 8"			
Przedmiot opracowania:	PROJEKT WYKONAWCZY BRANŻY ELEKTRYCZNEJ			Nr rysunku: 2.2
Tytuł rysunku:	PRZEBUDOWA I ZABEZPIECZENIE SIECI ELEKTROENERGETYCZNEJ Schemat - stan projektowany			Skala: --
Funkcja:	Imię i Nazwisko:	Nr uprawnień i specjalność:	Podpis:	Data:
Projektant	mgr inż. Tomasz Leonarcik	LOD/2996/PBE/16 w specjalności instalacyjnej w zakresie sieci, instalacji i urządzeń elektrycznych i elektroenergetycznych		09.2020
Opracowujący	mgr inż. Michał Wach			