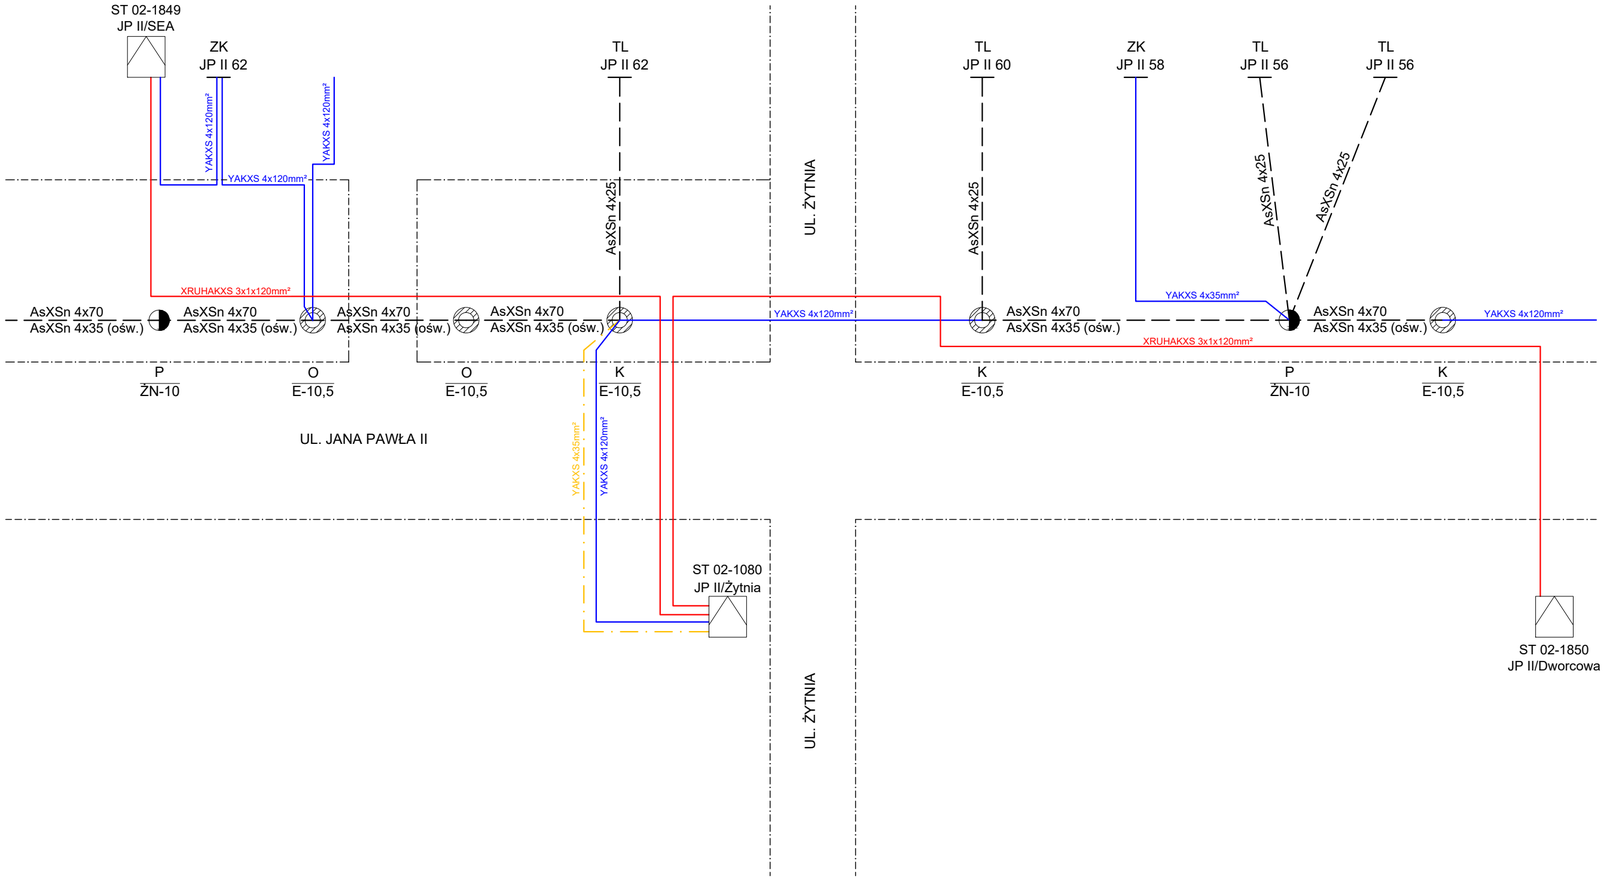

LEGENDA

- istn. przewody napowietrzne nN
- istn. kable elektroenergetyczne nN
- istn. kable elektroenergetyczne SN 15kV
- istn. kable oświetleniowe

Inwestor:	Zarząd Powiatu Piaseczyńskiego 05-500 Piaseczno, ul Chyliczkowska 14			
Jednostka projektowa:	ES PROJEKT BIURO PROJEKTOWE 02-496 Warszawa, ul. Magnacka 10/19			
Nazwa inwestycji:	"Rozbudowa drogi powiatowej nr 2850W od ul. Dworcowej w Piasecznie do torów linii kolejowej nr 8"			
Przedmiot opracowania:	PROJEKT WYKONAWCZY BRANŻY ELEKTRYCZNEJ			Nr rysunku: 2.1
Tytuł rysunku:	PRZEBUDOWA I ZABEZPIECZENIE SIECI ELEKTORENERGETYCZNEJ Schemat - stan istniejący			Skala: --
Funkcja:	Imię i Nazwisko:	Nr uprawnień i specjalność:	Podpis:	Data:
Projektant	mgr inż. Tomasz Leonarcik	LOD/2996/PBE/16 w specjalności instalacyjnej w zakresie sieci, instalacji i urządzeń elektrycznych i elektroenergetycznych		09.2020
Opracowujący	mgr inż. Michał Wach			