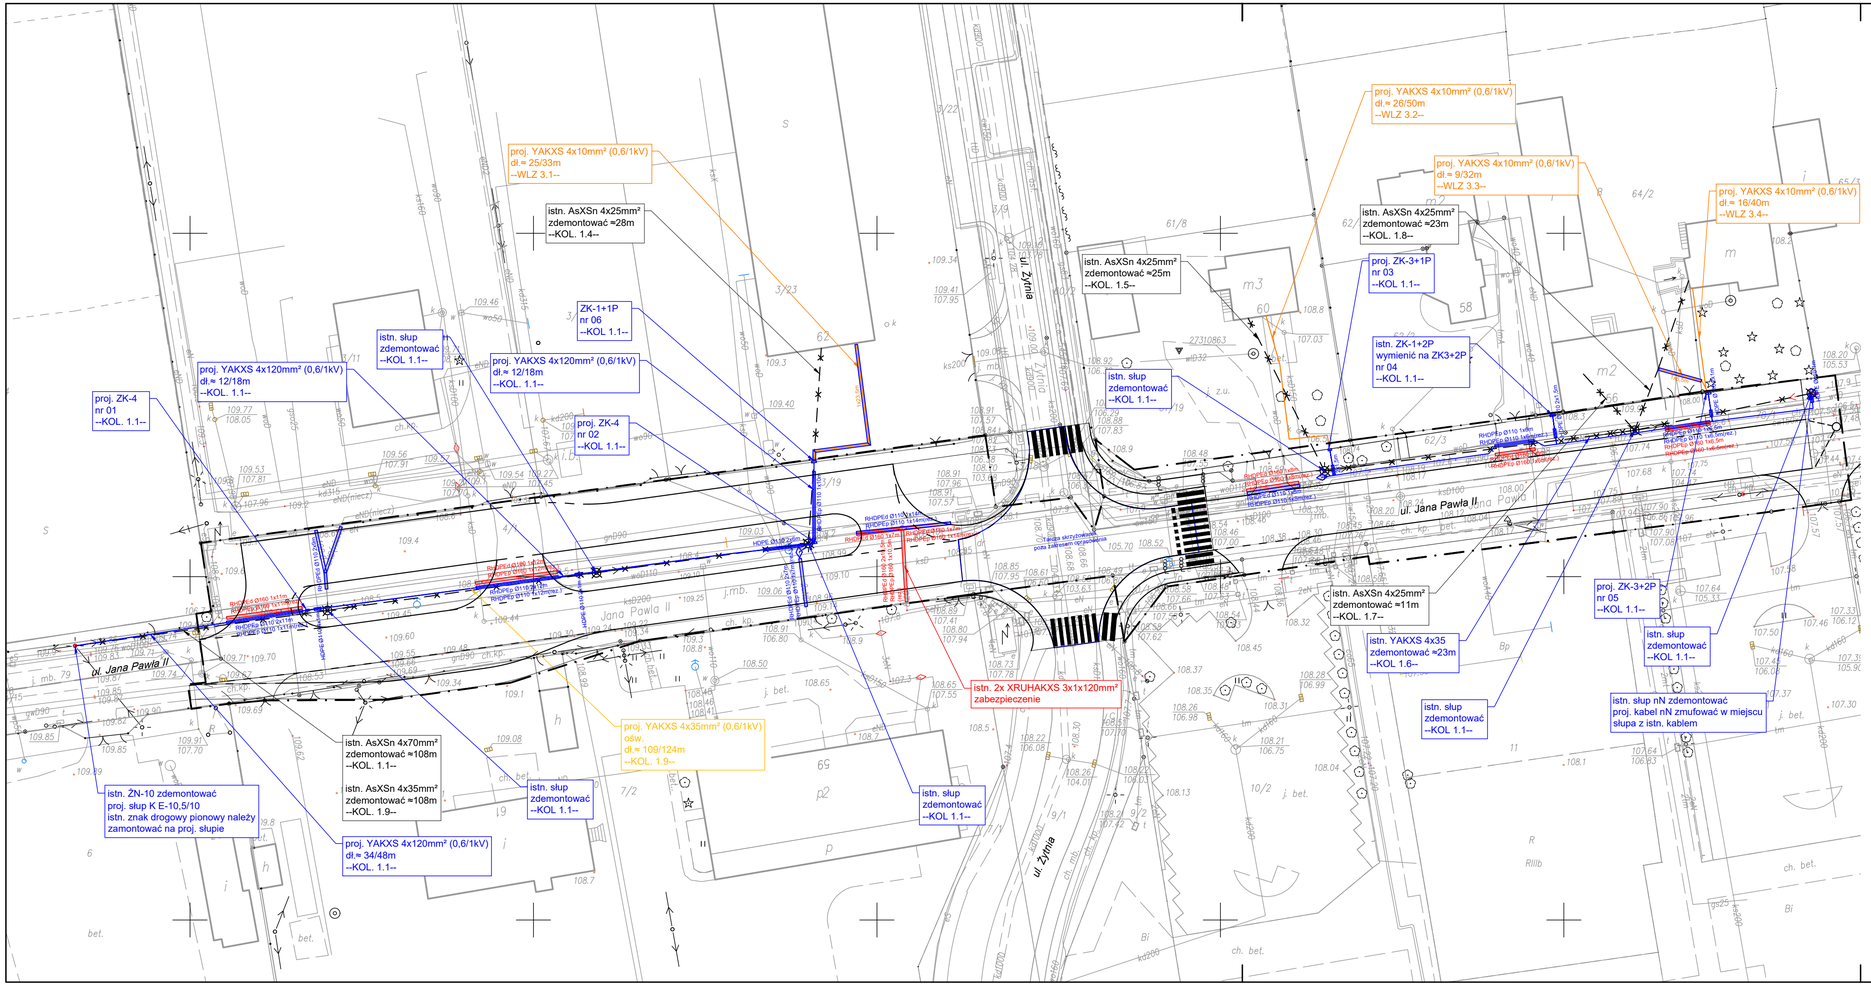

LEGENDA

- istn. elementy sieci do demontażu
- istn. słup, oprawa do demontażu
- proj. kable elektroenergetyczne nN (kable sieciowe)
- proj. kable elektroenergetyczne nN (WLZ)
- proj. kable elektroenergetyczne SN
- proj. rura osłonowa nN
- proj. rura osłonowa SN
- proj. mufa kablowa nN
- proj. słup nN
- proj. złącze kablowe nN

Uwagi:

1. Istn. oprawy oświetleniowe zdemontować wraz z zasilaniem.
2. Istn. kable zabezpieczyć rurami osłonowymi dwudzielnymi Ø110/Ø160 (nN/SN).
3. Proj. kable zabezpieczyć rurami osłonowymi DVK/SRS/SRS-G lub równoważnymi.

Inwestor:	Zarząd Powiatu Piaseczyńskiego 05-500 Piaseczno, ul Chyliczkowska 14			
Jednostka projektowa:	ES PROJEKT BIURO PROJEKTOWE 02-496 Warszawa, ul. Magnacka 10/19			
Nazwa inwestycji:	"Rozbudowa drogi powiatowej nr 2850W od ul. Dworcowej w Piasecznie do torów linii kolejowej nr 8"			
Przedmiot opracowania:	PROJEKT WYKONAWCZY BRANŻY ELEKTRYCZNEJ			Nr rysunku: 1
Tytuł rysunku:	PRZEBUDOWA I ZABEZPIECZENIE SIECI ELEKTORENERGETYCZNEJ Plan sytuacyjny			Skala: 1:500
Funkcja:	Imię i Nazwisko:	Nr uprawnień i specjalność:	Podpis:	Data:
Projektant	mgr inż. Tomasz Leonarcik	LOD/2996/PBE/16 w zakresie instalacji elektrycznych i elektroenergetycznych		09.2020
Opracowujący	mgr inż. Michał Wach			