


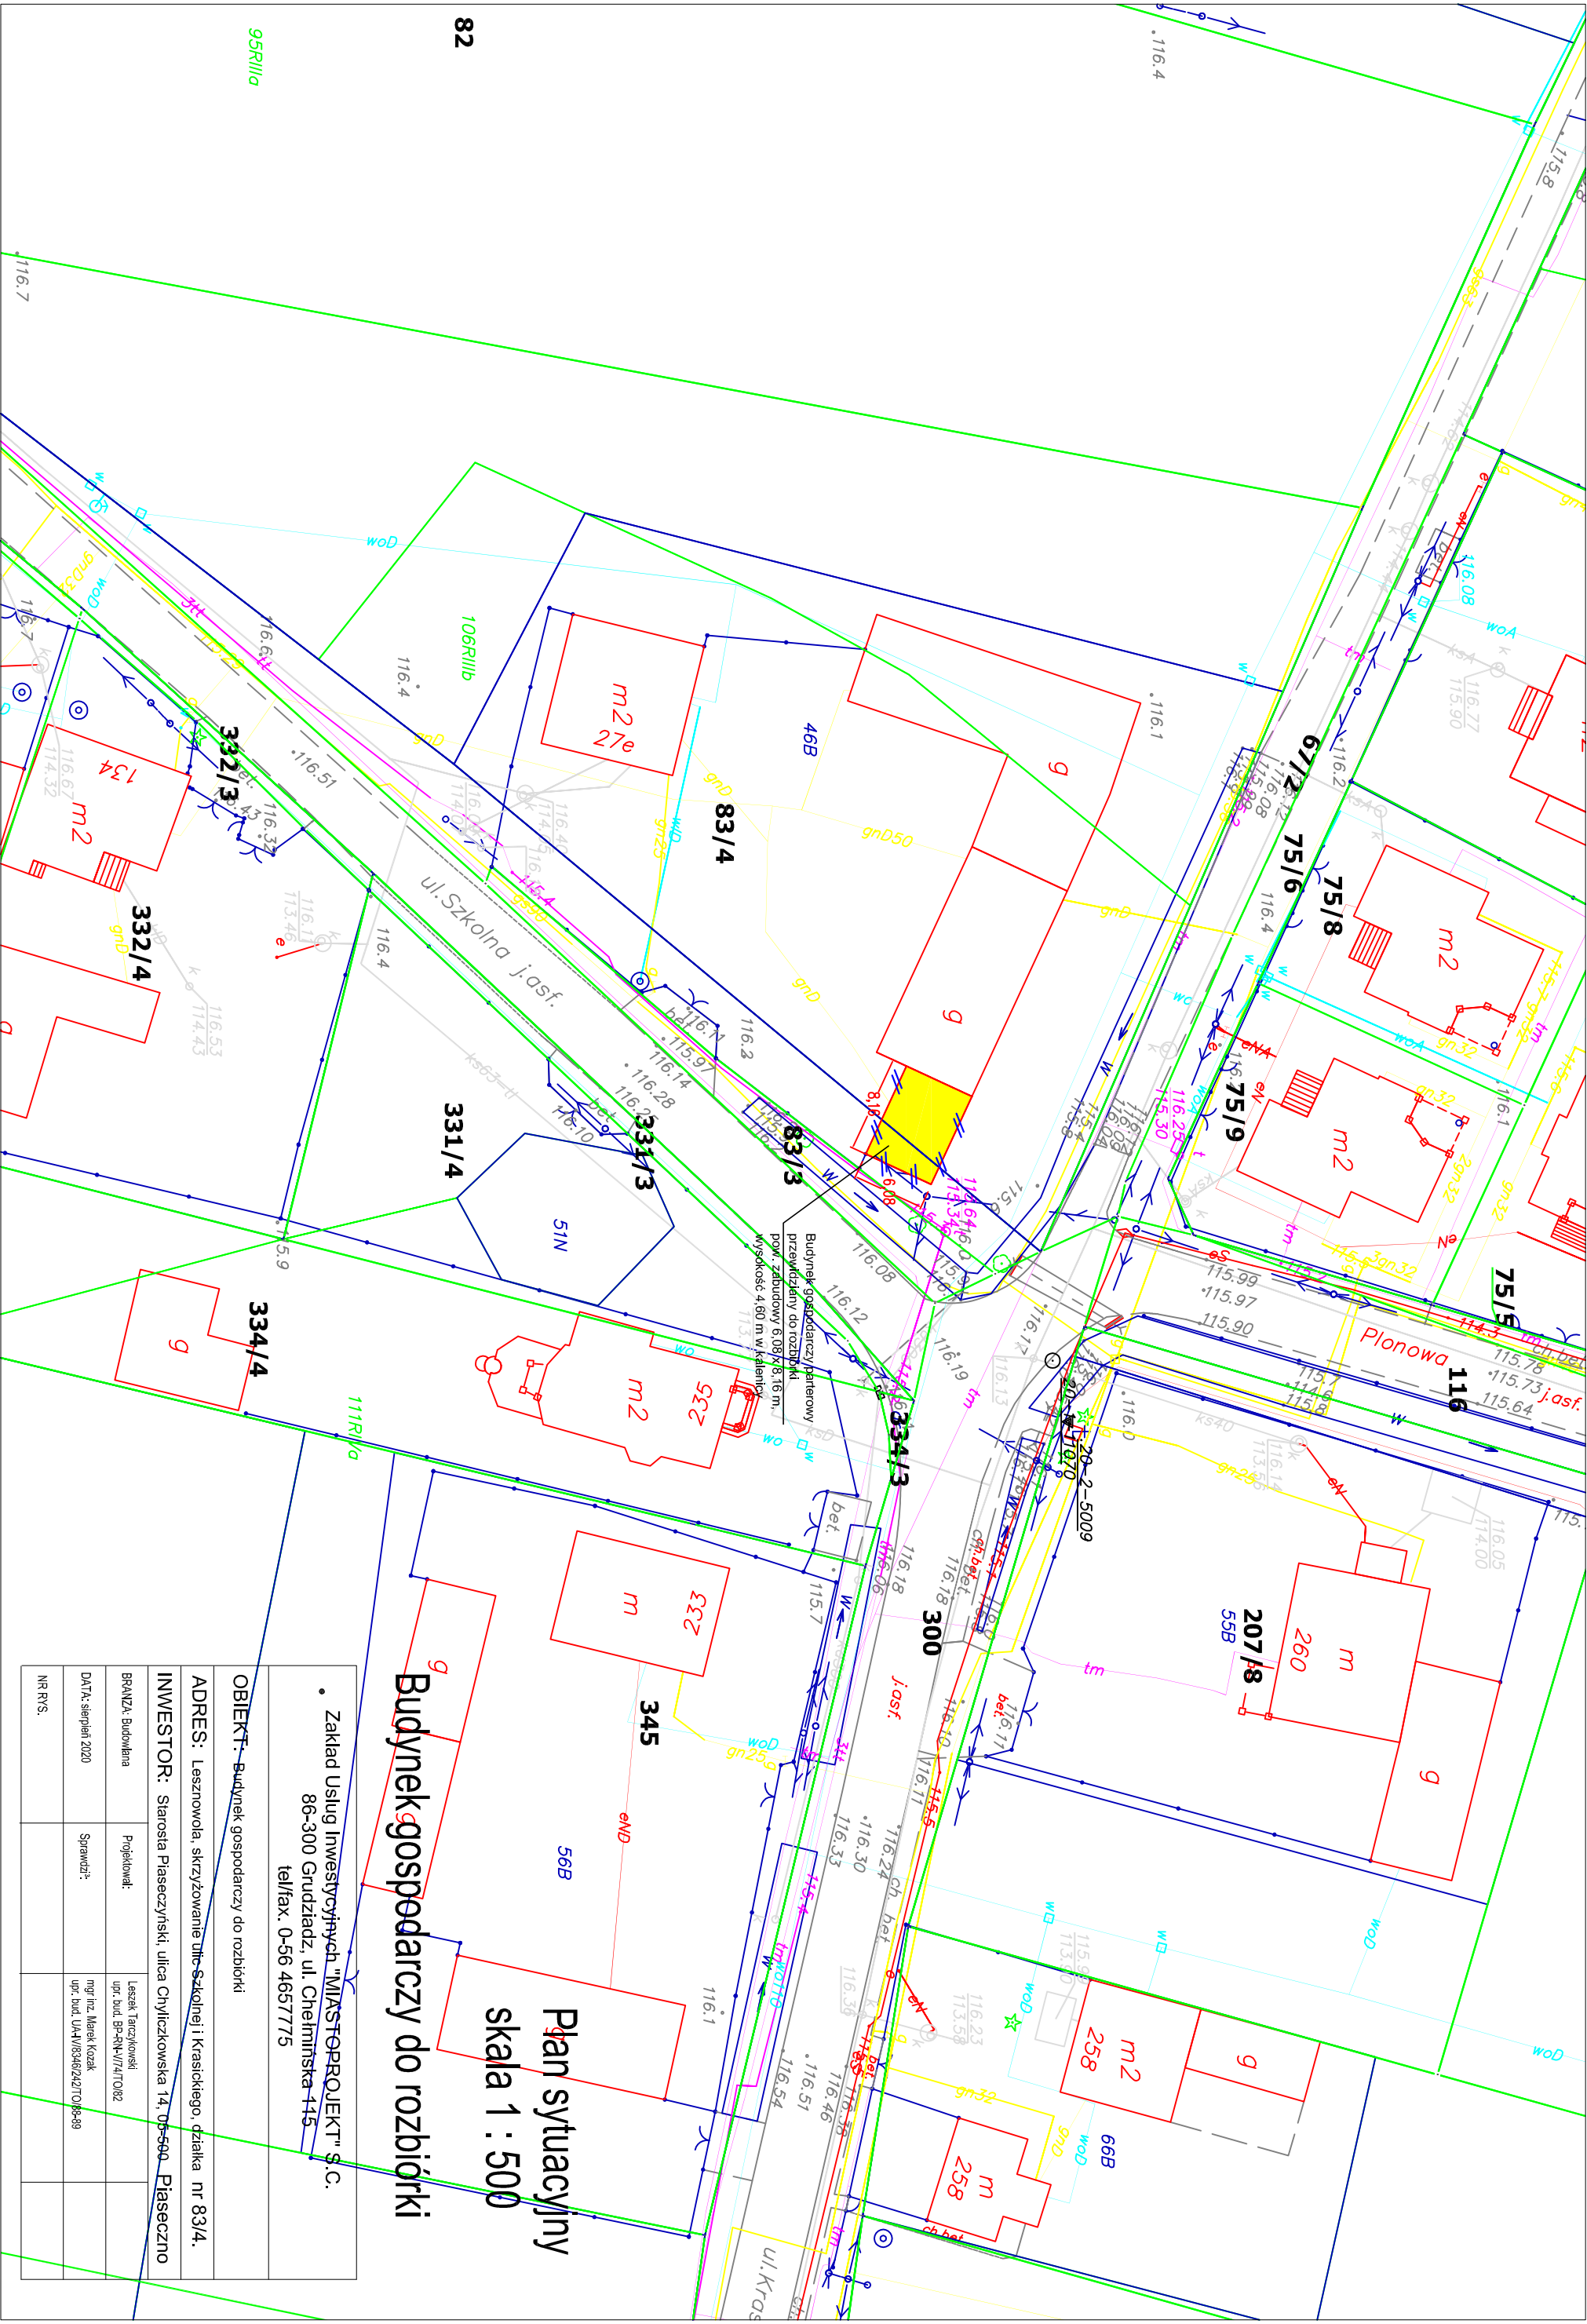

Budynnek gospodarczy do rozbioru

Plan sytuacyjny
skala 1 : 500

• Zakład Usług Inwestycyjnych "MIASTOPROJEKT" s.c. 86-300 Grudziądz, ul. Chełmińska 115 tel/fax. 0-56 4657775			
OBIEKT: Budynnek gospodarczy do rozbioru			
ADRES: Lesznów, skrzyżowanie ul. Szkolnej i Krasińskiego, działka nr 83/4.			
INWESTOR: Starosta Piaseczyński, ulica Chylickowska 14, 05-500 Piaseczno			
BRANŻA: Budowlana	Projektował:	Leszek Tarczyński upr. bud. BP-RM-W/74TO82	
DATA: sierpień 2020	Sprawił:	mgr inż. Marek Kozak upr. bud. UAW/8346/242TO/05-89	
NR RYS.			