


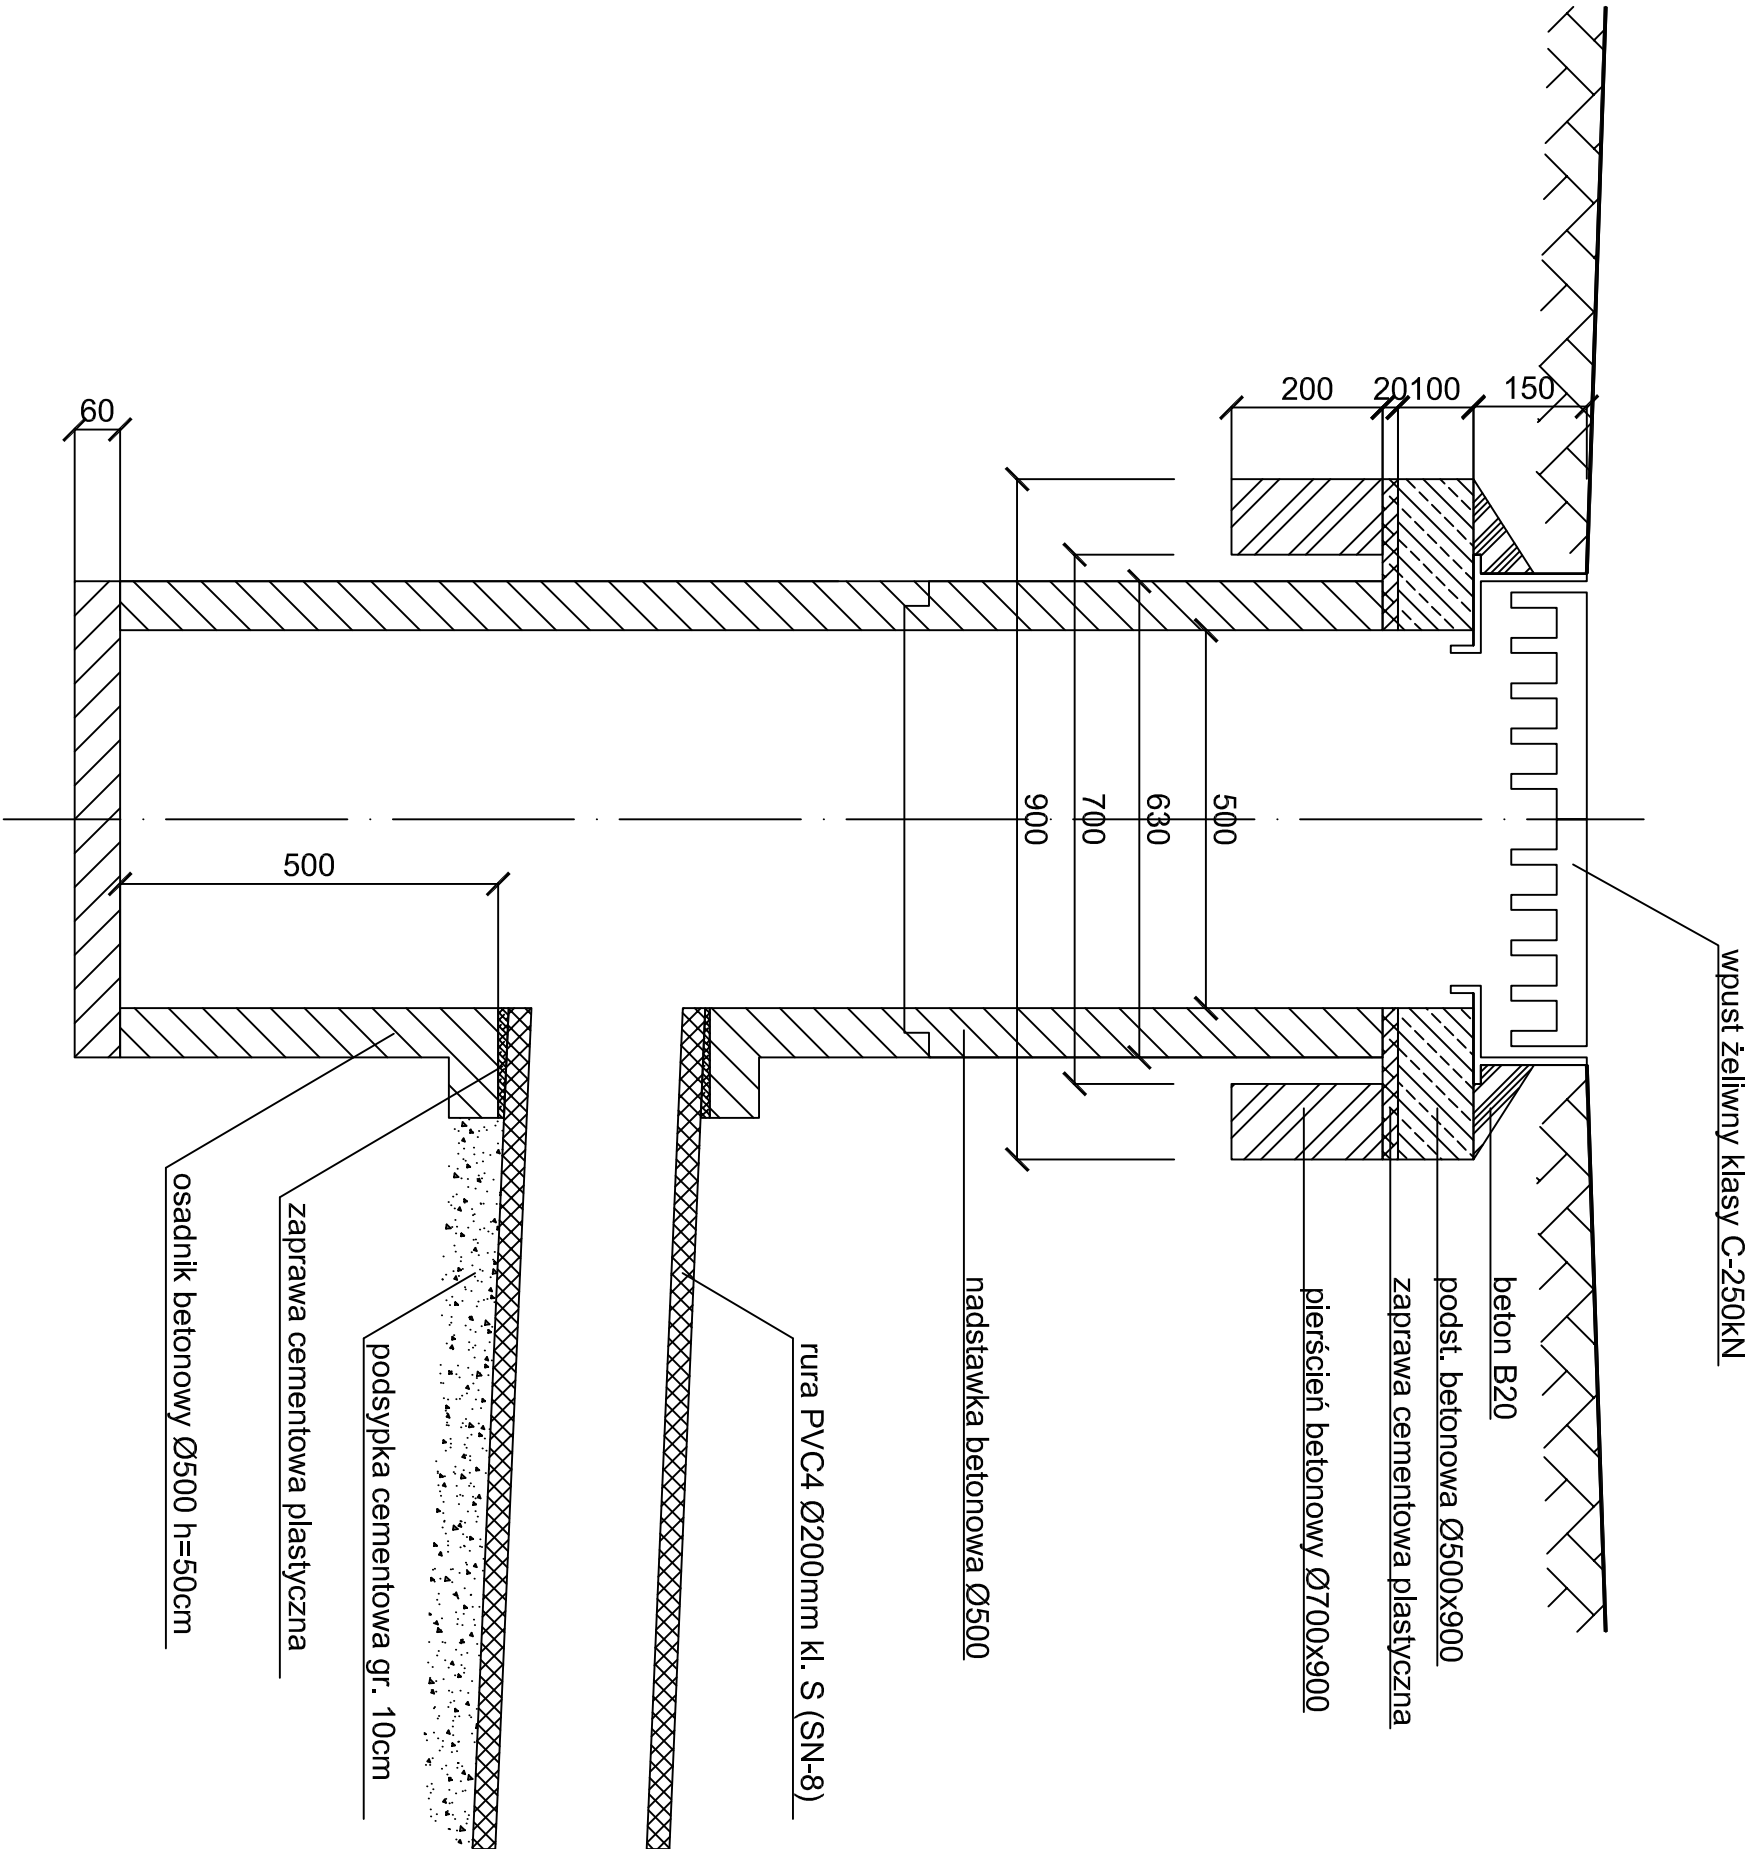

Biuro projektowe: ZAKŁAD PROJEKTOWANIA, NADZORU I USŁUG CONSULTINGOWYCH INZDROG s.c. Krystyna i Wiesław Łuszyński ul. Chemińska 106A/38 86-300 Gnieźno tel/fax: (066) 4638042 biuro@inzdrog.com.pl NIP: 876-15-14-389			Inwestor: STAROSTA PIASECZYŃSKI 05-500 Piaseczno, ul. Chylickowska 14		
projektant: mgr inż. Wiesław Łuszyński			tytuł projektu: Rozbudowa ul. Szkolnej w Lesznowoli i Nowej Woli (droga powiatowa Nr 2843W)		
funkcja, imię i nazwisko			numer i zakres uprawnień		
mgr inż. Wiesław Łuszyński			do projektowania bez ograniczeń w specjalności konstrukcyjno-inżynierskiej w zakresie drogi, lotniskowych dróg startowych i manipulacyjnych		
tytuł rysunku: SZCZEGÓŁ WPUSTU DESZCZOWEGO			nr rysunku: 4		
			skala rysunku: 1:10		
			data rysunku: marzec 2017		
branża projektu: DROGOWA			stadium projektu: OPERAT WODNOPRAWNY		
numer i zakres uprawnień			podpis		