


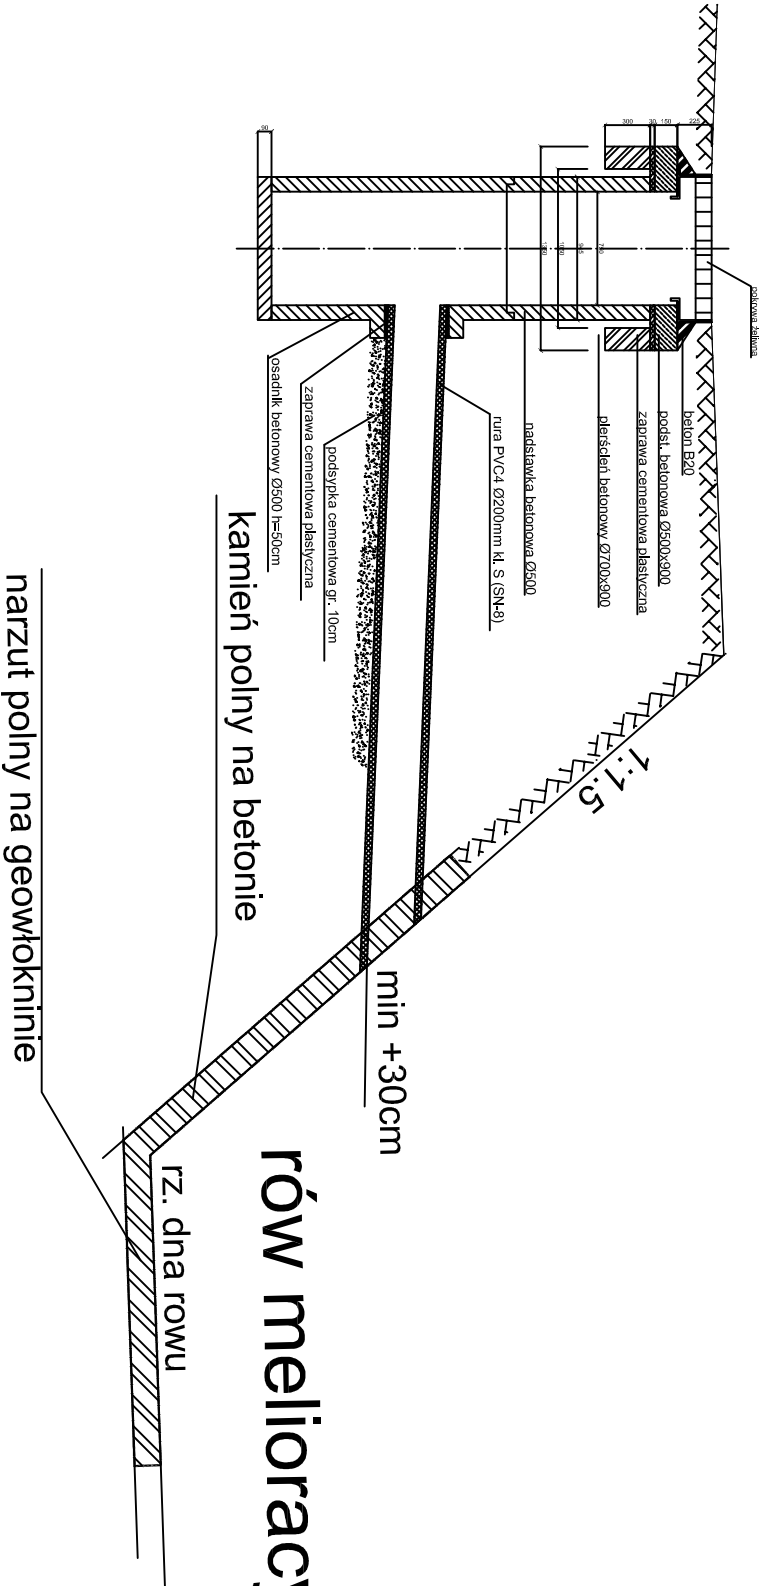

rów melioracyjny

biuro projektowe: ZAKŁAD PROJEKTOWANIA, NADZORU I USŁUG CONSULTINGOWYCH		inwestor: STAROSTA PIASECZYŃSKI 05-500 Piaseczno, ul. Chylickowska 14	
 INZDROG s.c. Krystyna i Wiesław Łuszyński adres: ul. Chemiczna 106A/38 85-300 Grudziądz tel/fax: (056) 4638042 biuro@inzdrog.com.pl NIP: 876-15-14-389		tytuł projektu: Rozbudowa ul. Szkolnej w Lesznowoli i Nowej Woli (droga powiatowa Nr 2843W)	
funkcja, imię i nazwisko mgr inż. Wiesław Łuszyński		numer i zakres uprawnień Uprawnienia nr UAN-IV-8346/58/TO/86 do projektowania bez ograniczeń w specjalności konstrukcyjno-inżynierskiej w zakresie drogi komunikacyjnych dróg startowych i manipulacyjnych	podpis
projektant		branża projektu: DROGOWA	stadium projektu: OPERAT WODNOPRAWNY
nr rysunku: SZCZEGÓŁ WYLOTU DO ROWU		nr rysunku: 3	data rysunku: marzec 2017