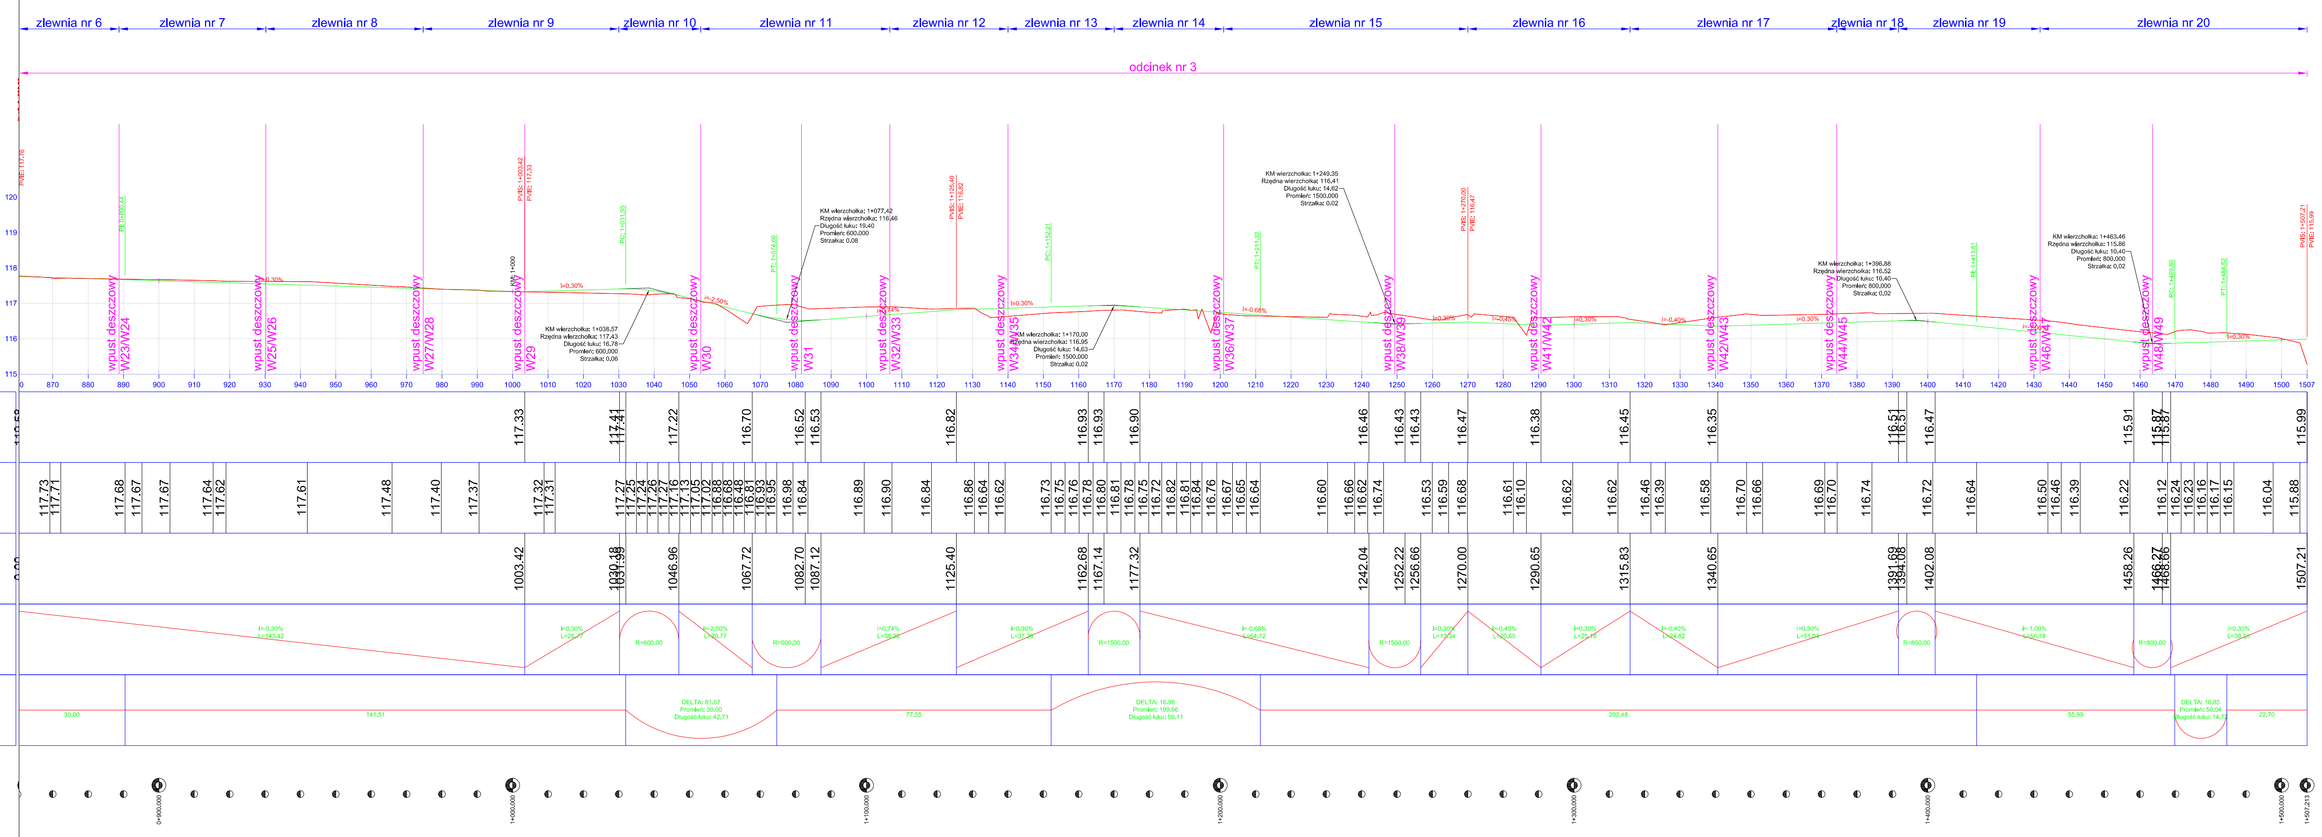

Biuro projektowe: ZAKŁAD PROJEKTOWANIA, NADZORU I USŁUG CONSULTINGOWYCH INŻDRÓG s.c. Krystyna i Wiesław Łuszyński ul. Chełmońskiego 19A/38 86-300 Grudziądz tel/fax: (056) 4638042 biuro@inzdrog.com.pl NIP: 876-10-14-369	Inwestor: STAROSTA PIASECZYŃSKI 05-500 Piaseczno, ul. Chyżkowska 14	15-29	
	Obiekt projektowy: Rozbudowa ul. Szkolnej w Lesznowoli i Nowej Wsi (droga powiatowa Nr 2843W)		
	Branża projektowa: DROGOWA	Zadanie projektowe: OPERAT WODNOPRAWNY	
Funkcja, imię i nazwisko: projektant: mgr inż. Wiesław Łuszyński	Numer i zakres uprawnień: Uprawnienia nr UAN-IV-8346/58/TO/86 do projektowania bez ograniczeń w specjalności konstrukcyjno-drogowej w zakresie dróg, lotniskowych dróg startowych i manipulacyjnych	podpis	
sprawdzający: mgr inż. Edyta Misiak	Uprawnienia nr KUP/0134/POOD/09 do projektowania bez ograniczeń w specjalności drogowej		
opracowawca: mgr inż. Krystyna Łuszyńska			
Tytuł rysunku: PROFIL PODŁUŻNY	Nr rysunku: 2	Skala rysunku: 1:100/1000	Data rysunku: styczeń 2018