


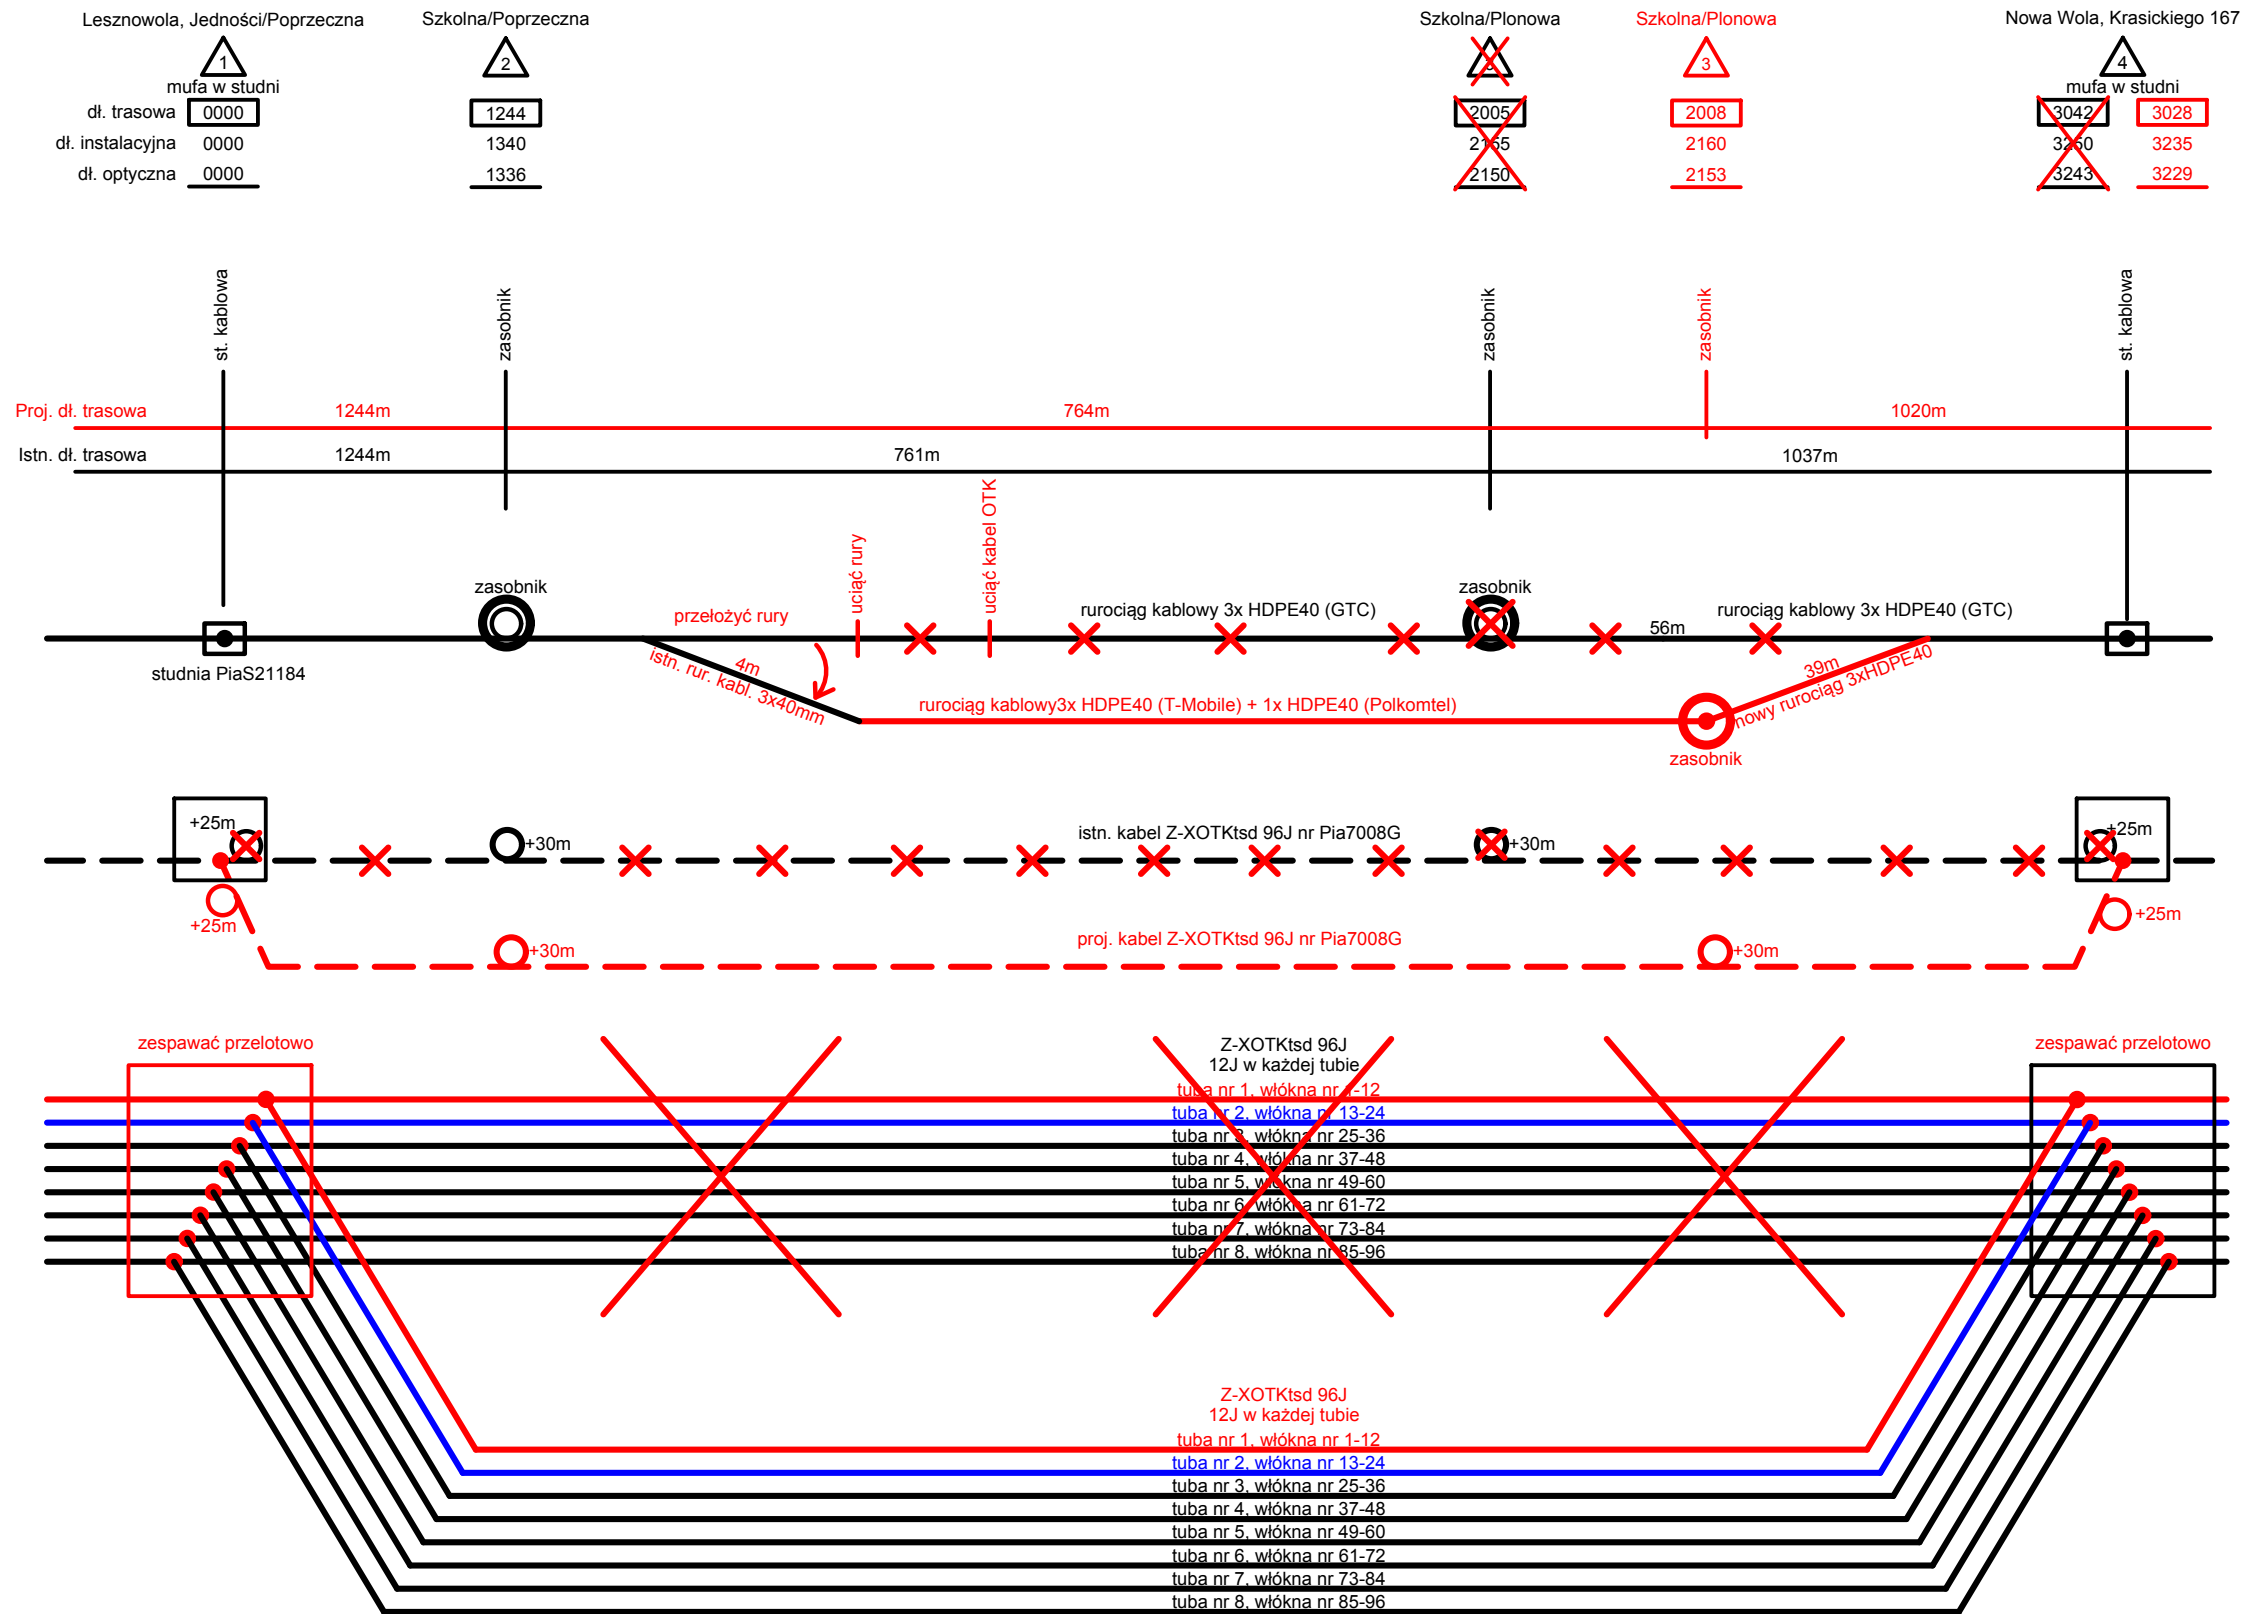

biuro projektowe: ZAKŁAD PROJEKTOWANIA, NADZORU I USŁUG CONSULTINGOWYCH INŻDRÓG s.c. Krystyna i Wiesław Łuszyński adres: ul. Chelmińska 106A/38 86-300 Grudziądz tel/fax: (056) 4638042 biuro@inzdrog.com.pl NIP: 876-15-14-389		inwestor: STAROSTA PIASECZYŃSKI 05-500 Piaseczno, ul. Chyliczkowska 14	
tytuł projektu: Rozbudowa ul. Szkolnej w Lesznowoli i Nowej Woli (droga powiatowa Nr 2843W) na odcinku od ul. Poprzecznej do ul. Krasieńskiego		branża projektu TELEKOMUNIKACYJNA	
funkcja, imię i nazwisko projektant mgr inż. Marcin Pakuła		numer i zakres uprawnień Uprawnienia nr 2072/00/U do projektowania bez ograniczeń w specjalności telekomunikacji przewodowej wraz z infrastrukturą towarzystwującą	
tytuł rysunku: SCHEMAT OPTYCZNY - KABEL Pia7008G OTK 96J		nr rysunku: 11	data rysunku: marzec 2020
		stadium projektu: PROJEKT WYKONAWCZY INFRASTRUKTURA ORANGE POLSKA	