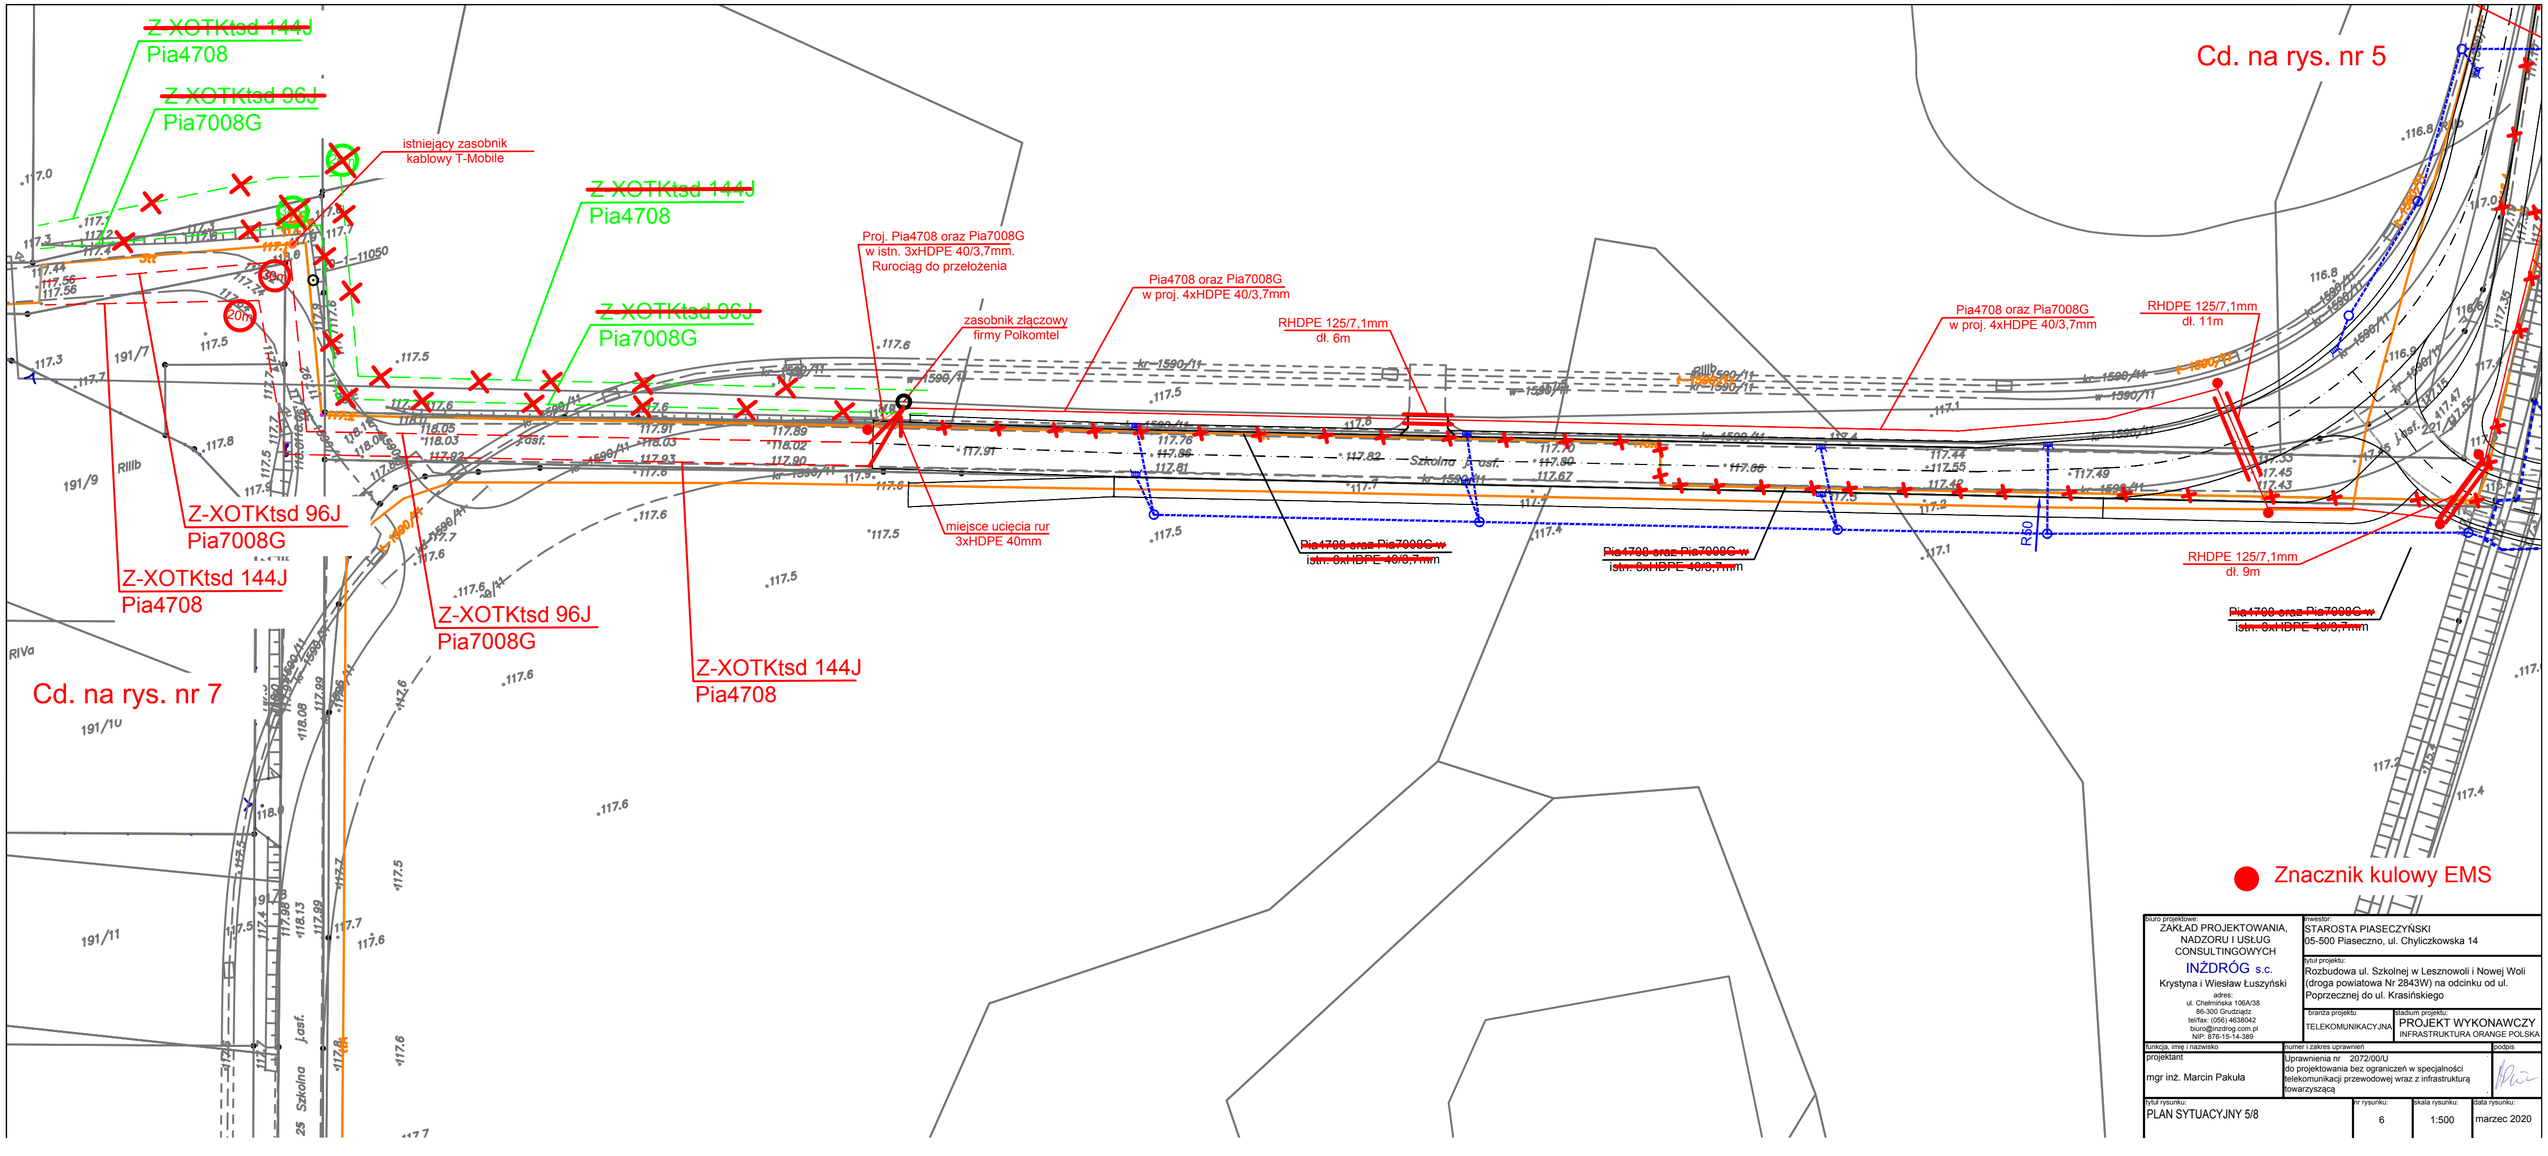

biuro projektowe: ZAKŁAD PROJEKTOWANIA, NADZORU I USŁUG CONSULTINGOWYCH INŻDRÓG s.c. Krystyna i Wiesław Łuszyński adres: ul. Chełmińska 106A/38 86-300 Grudziądz tel/fax: (056) 4638042 biuro@inzdrog.com.pl NIP: 876-15-14-389	inwestor: STAROSTA PIASECZYŃSKI 05-500 Piaseczno, ul. Chyliczkowska 14	
	tytuł projektu: Rozbudowa ul. Szkolnej w Lesznowoli i Nowej Woli (droga powiatowa Nr 2843W) na odcinku od ul. Poprzecznej do ul. Krasińskiego	
	branża projektu: TELEKOMUNIKACYJNA	stadium projektu: PROJEKT WYKONAWCZY INFRASTRUKTURA ORANGE POLSKA
funkcja, imię i nazwisko projektant: mgr inż. Marcin Pakuła	numer i zakres uprawnień: Uprawnienia nr 2072/00/U do projektowania bez ograniczeń w specjalności telekomunikacji przewodowej wraz z infrastrukturą towarzyszącą	podpis
tytuł rysunku: PLAN SYTUACYJNY 5/8	nr rysunku: 6	skala rysunku: 1:500 / data rysunku: marzec 2020