


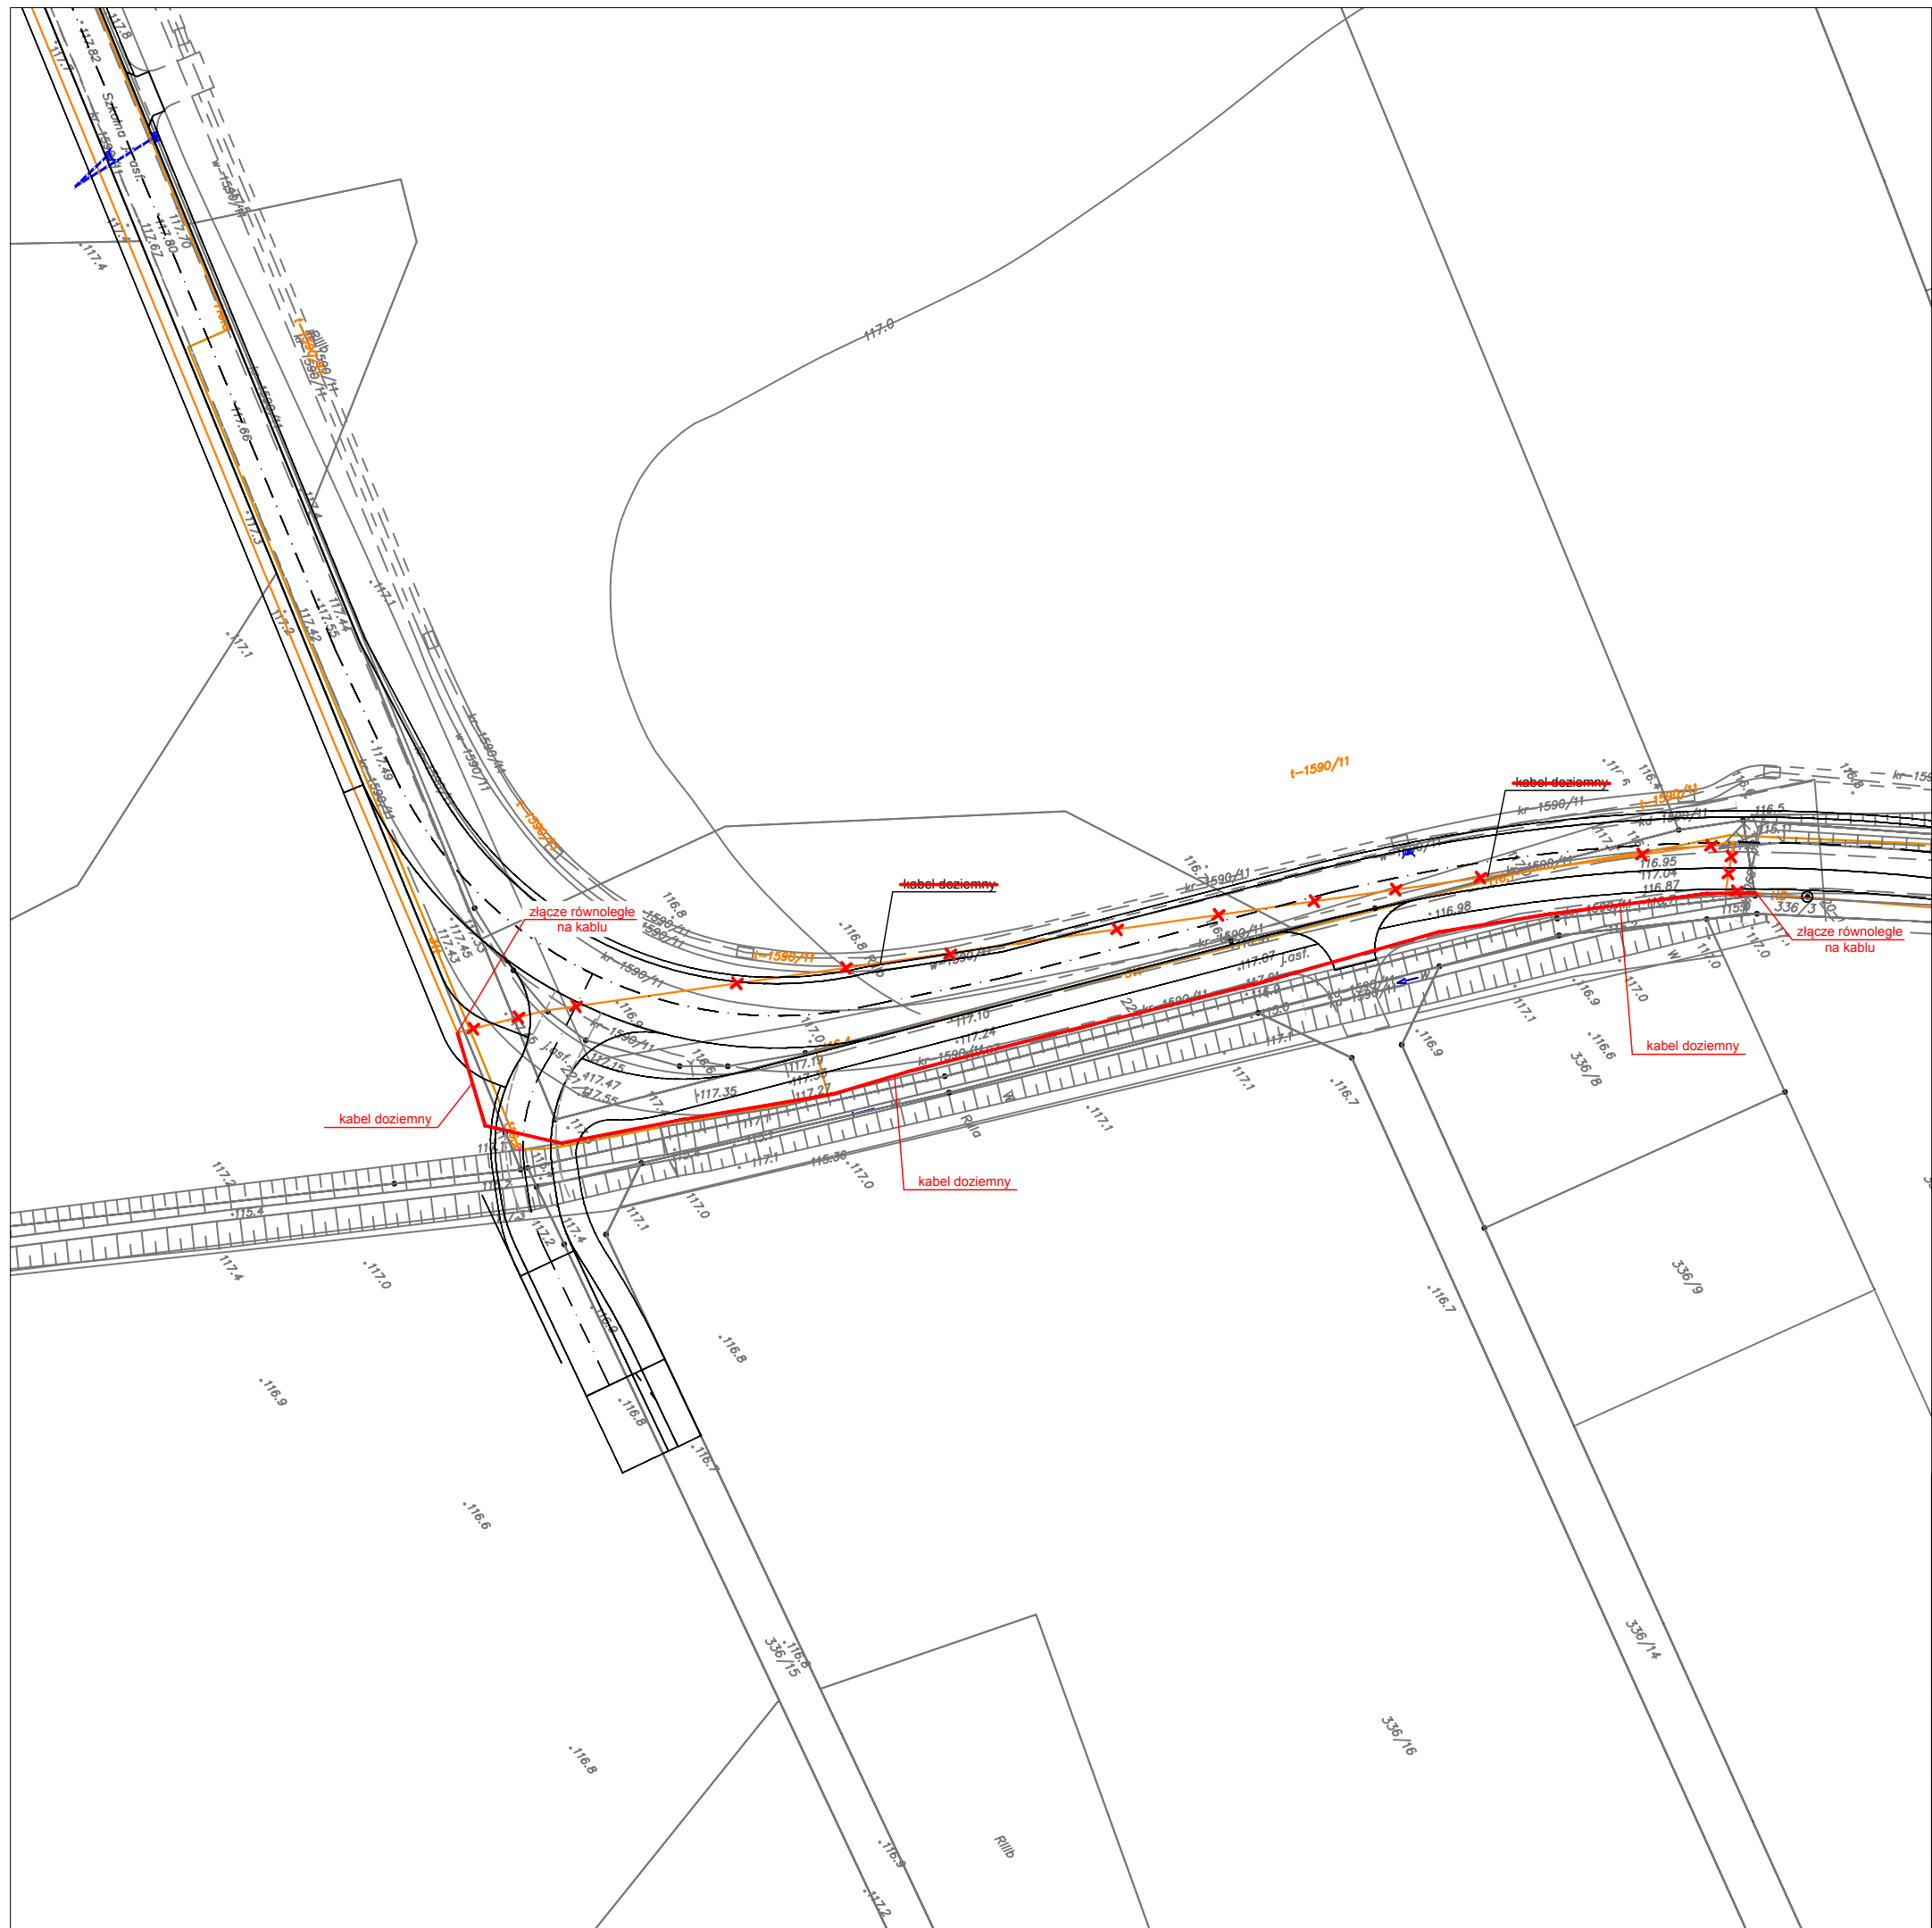

biuro projektowe: ZAKŁAD PROJEKTOWANIA, NADZORU I USŁUG CONSULTINGOWYCH INŻYDROG s.c. Krystyna i Wiesław Łuszyński adres: ul. Chelmińska 106A/38 86-300 Grudziądz tel/fax: (056) 4638042 biuro@inzdrog.com.pl NIP: 876-15-14-389		inwestor: STAROSTA PIASECZYŃSKI 05-500 Piaseczno, ul. Chyliczkowska 14 tytuł projektu: Rozbudowa ul. Szkolnej w Lesznawoli i Nowej Woli (droga powiatowa Nr 2843W) na odcinku od ul. Poprzecznej do ul. Krasieńskiego branża projektu TELEKOMUNIKACYJNA		stadium projektu: PROJEKT BUDOWLANY INFRASTRUKTURA ORANGE POLSKA	
funkcja, imię i nazwisko projektant mgr inż. Marcin Pakuła		numer i zakres uprawnień Uprawnienia nr 2072/00/U do projektowania bez ograniczeń w specjalności telekomunikacji przewodowej wraz z infrastrukturą towarzystwającą		podpis 	
sprawdzający mgr Małgorzata Myszkó		Uprawnienia nr 1310/98/U do projektowania bez ograniczeń w specjalności telekomunikacji przewodowej wraz z infrastrukturą towarzystwającą			
tytuł rysunku: PLAN ZAGOSPODAROWANIA TERENU 2/2		nr rysunku: 3		skala rysunku: 1:500	
				data rysunku: wrzesień 2020	