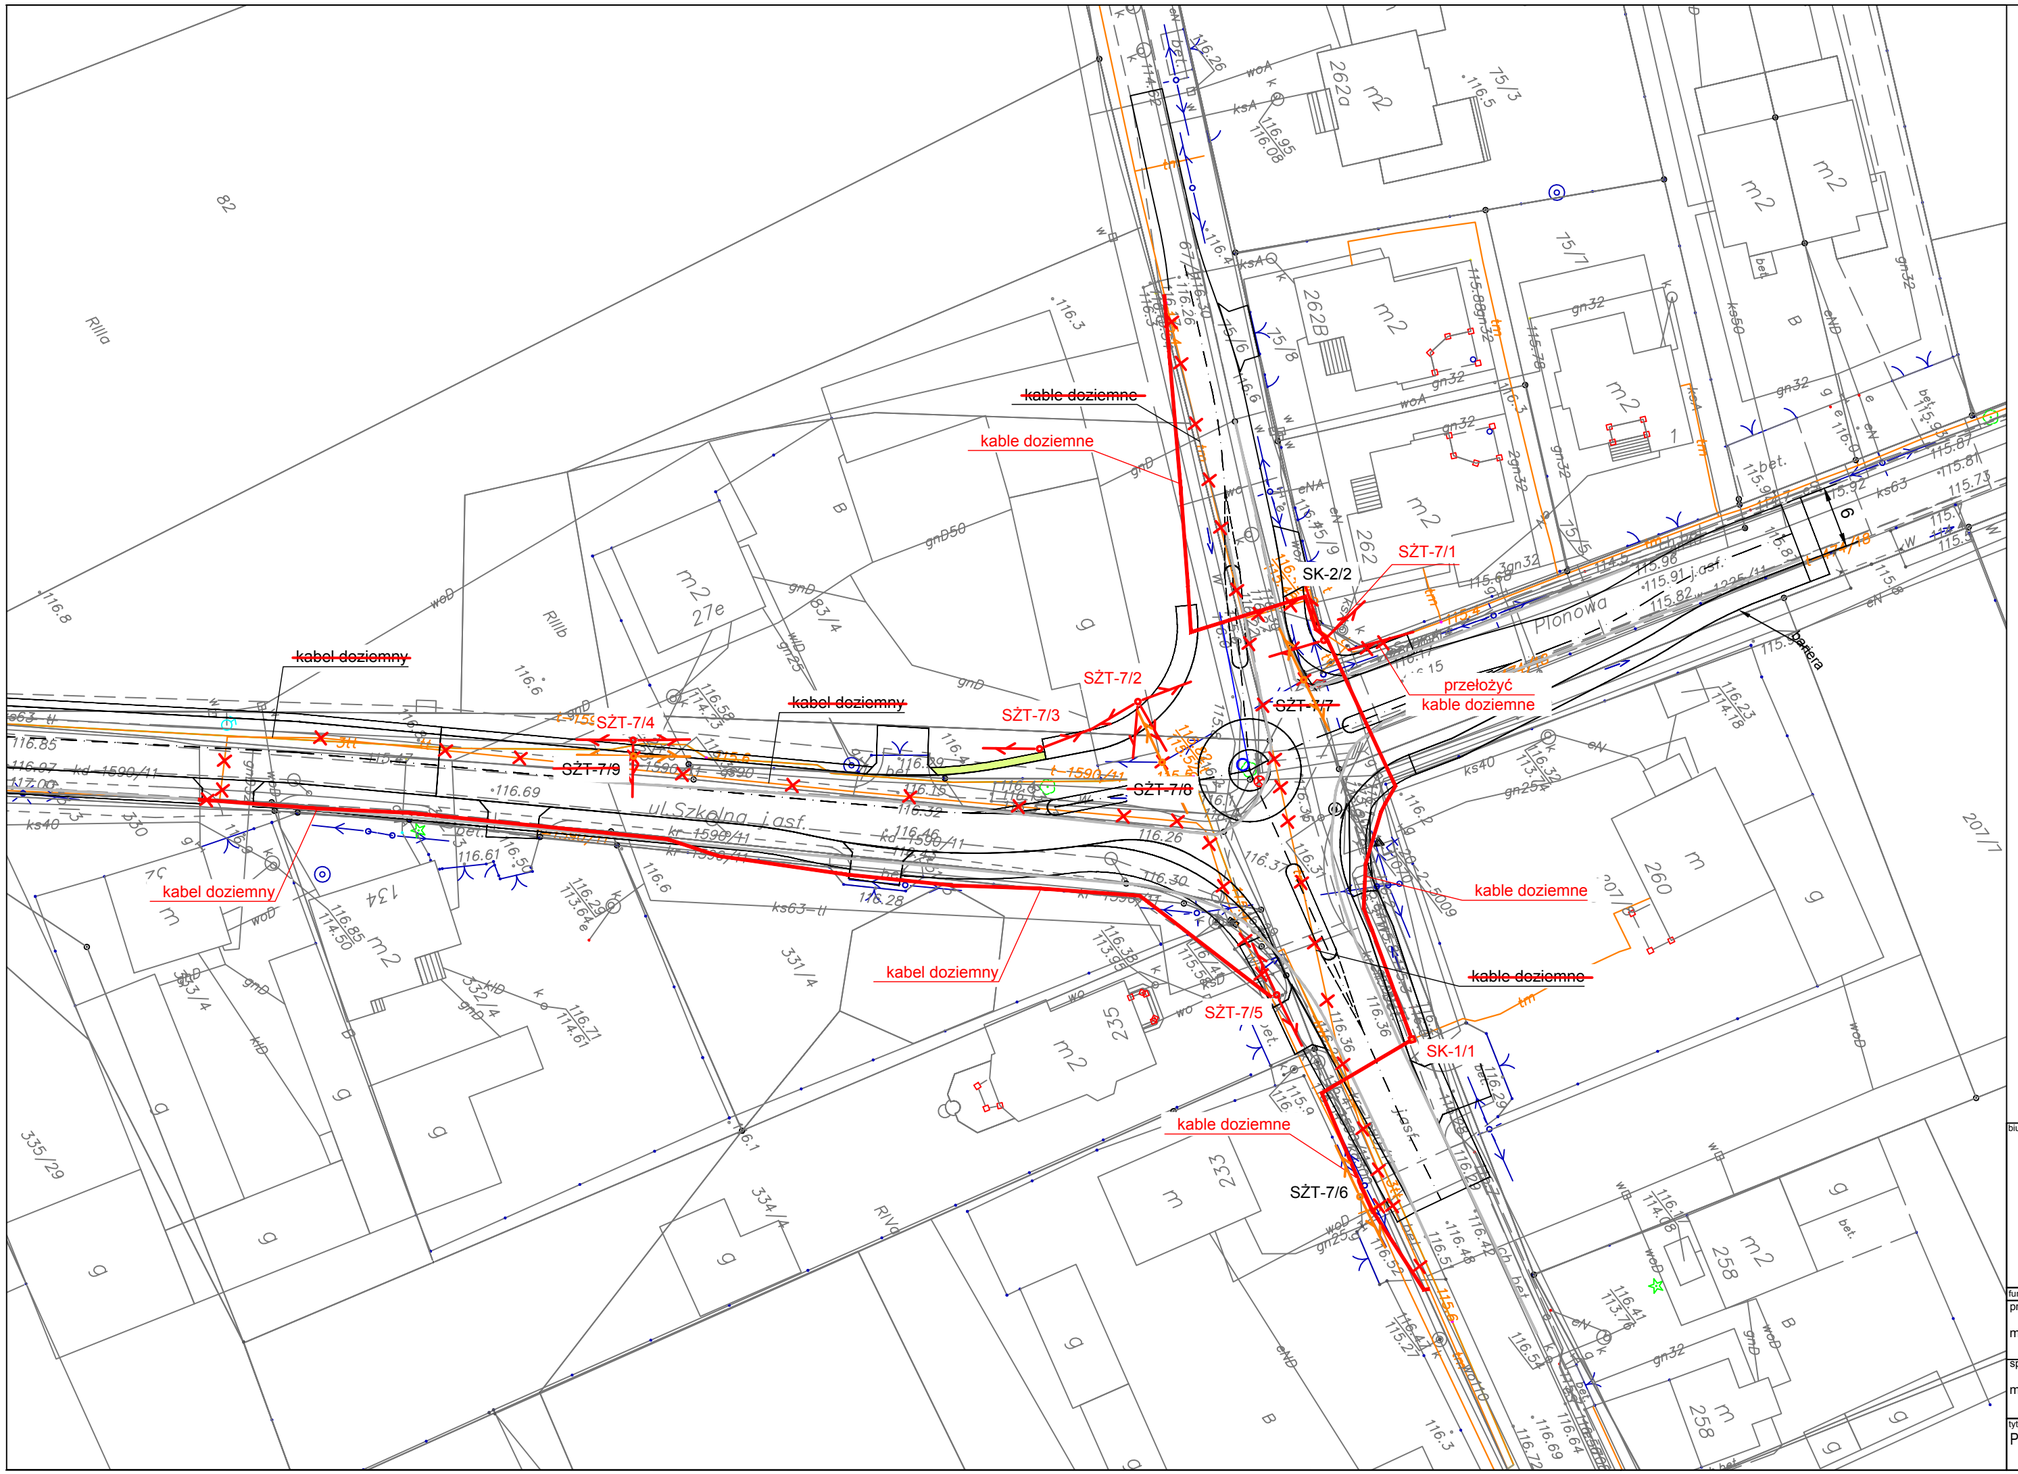

biuro projektowe: ZAKŁAD PROJEKTOWANIA, NADZORU I USŁUG CONSULTINGOWYCH INŻDRÓG s.c. Krystyna i Wiesław Łuszyński adres: ul. Chełmińska 106A/38 86-300 Grudziądz tel/fax: (056) 4638042 biuro@inzdrog.com.pl NIP: 876-15-14-389	inwestor: STAROSTA PIASECZYŃSKI 05-500 Piaseczno, ul. Chyliczkowska 14 tytuł projektu: Rozbudowa ul. Szkolnej w Lesznowoli i Nowej Woli (droga powiatowa Nr 2843W) na odcinku od ul. Poprzecznej do ul. Krasińskiego		
	branża projektu TELEKOMUNIKACYJNA	stadium projektu: PROJEKT BUDOWLANY INFRASTRUKTURA ORANGE POLSKA	
funkcja, imię i nazwisko	numer i zakres uprawnień		podpis
projektant mgr inż. Marcin Pakuła	Uprawnienia nr 2072/00/U do projektowania bez ograniczeń w specjalności telekomunikacji przewodowej wraz z infrastrukturą towarzyszącą		
sprawdzający mgr Małgorzata Myszko	Uprawnienia nr 1310/98/U do projektowania bez ograniczeń w specjalności telekomunikacji przewodowej wraz z infrastrukturą towarzyszącą		
tytuł rysunku: PLAN ZAGOSPODAROWANIA TERENU 1/2	nr rysunku: 2	skala rysunku: 1:500	data rysunku: wrzesień 2020 7