


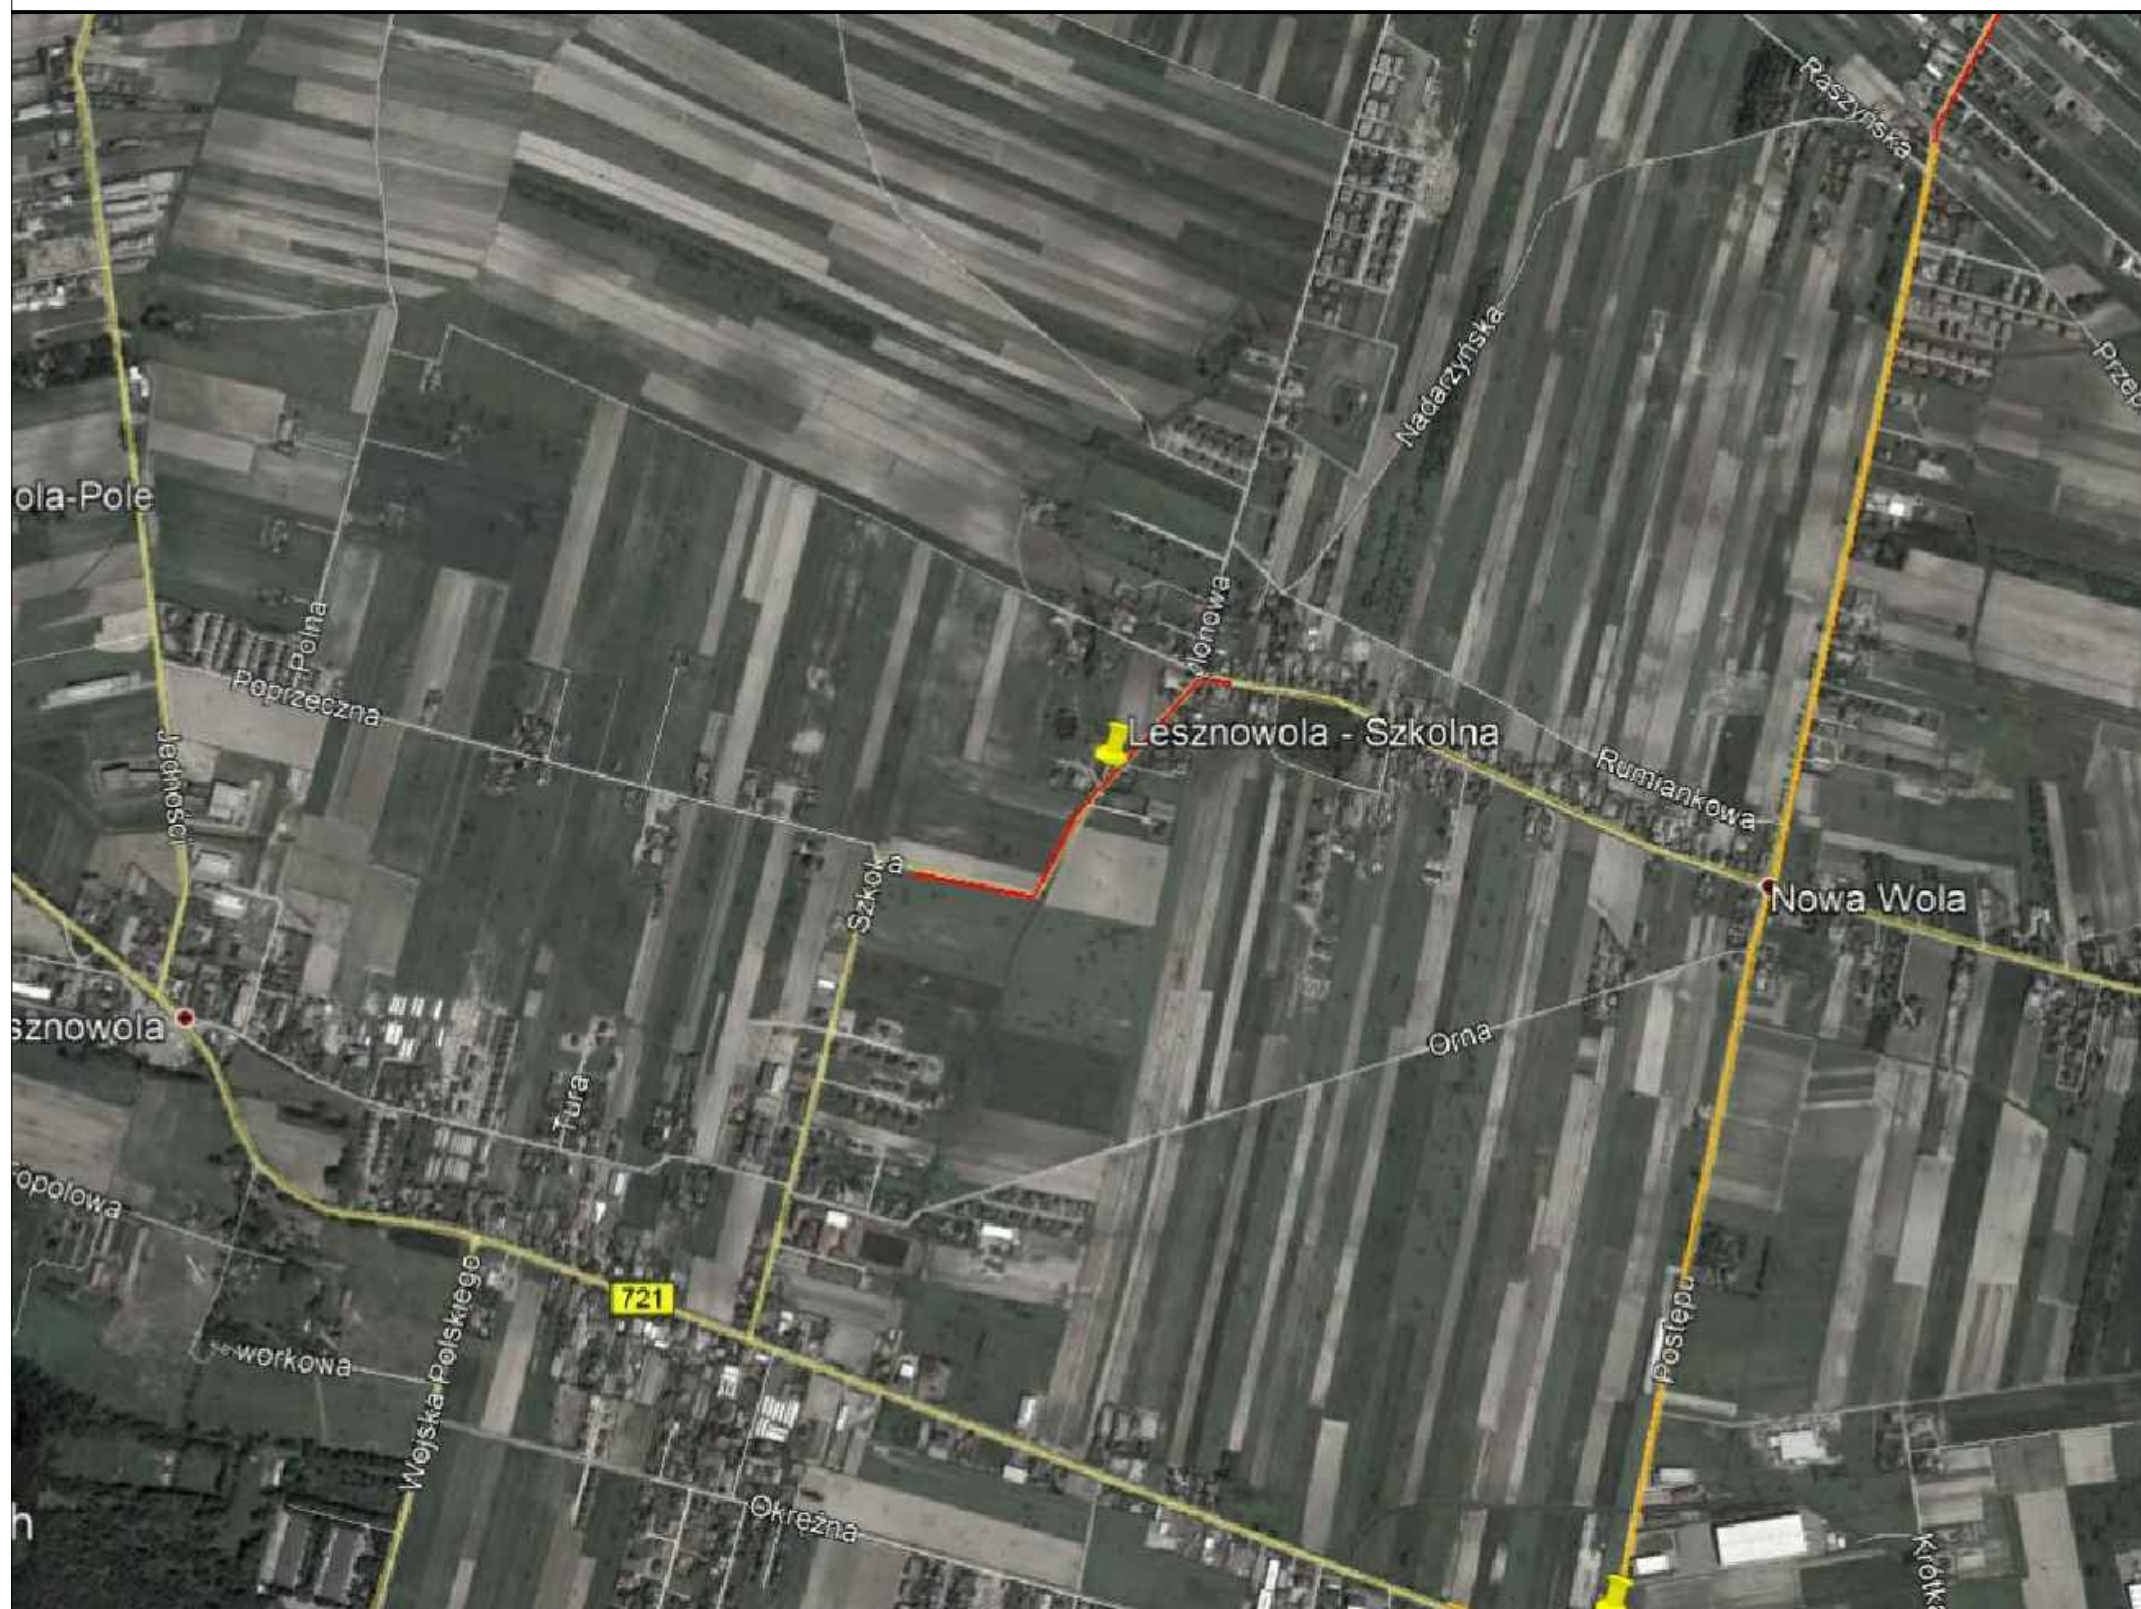

biuro projektowe: ZAKŁAD PROJEKTOWANIA, NADZORU I USŁUG CONSULTINGOWYCH INŻDRÓG s.c. Krzysztof i Wiesław Łuszyński adres: ul. Chelmińska 106A/38 86-300 Grudziądz tel/fax: (056) 4638042 biuro@inzdrog.com.pl NIP: 876-15-14-389		inwestor: STAROSTA PIASECZYŃSKI 05-500 Piaseczno, ul. Chylickowska 14	
tytuł projektu: Rozbudowa ul. Szkolnej w Lesznowoli i Nowej Woli (droga powiatowa Nr 2843W) na odcinku od ul. Poprzecznej do ul. Krasińskiego		branża projektu TELEKOMUNIKACYJNA	
funkcja, imię i nazwisko projektant mgr inż. Marcin Pakuła		numer i zakres uprawnień Uprawnienia nr 2072/00/U do projektowania bez ograniczeń w specjalności telekomunikacji przewodowej wraz z infrastrukturą towarzystwającą	
tytuł rysunku: MAPA POGLĄDOWA		nr rysunku: 1	data rysunku: marzec 2020
		skala rysunku: -	podpis
		PROJEKT WYKONAWCZY INFRASTRUKTURA ORANGE POLSKA	