


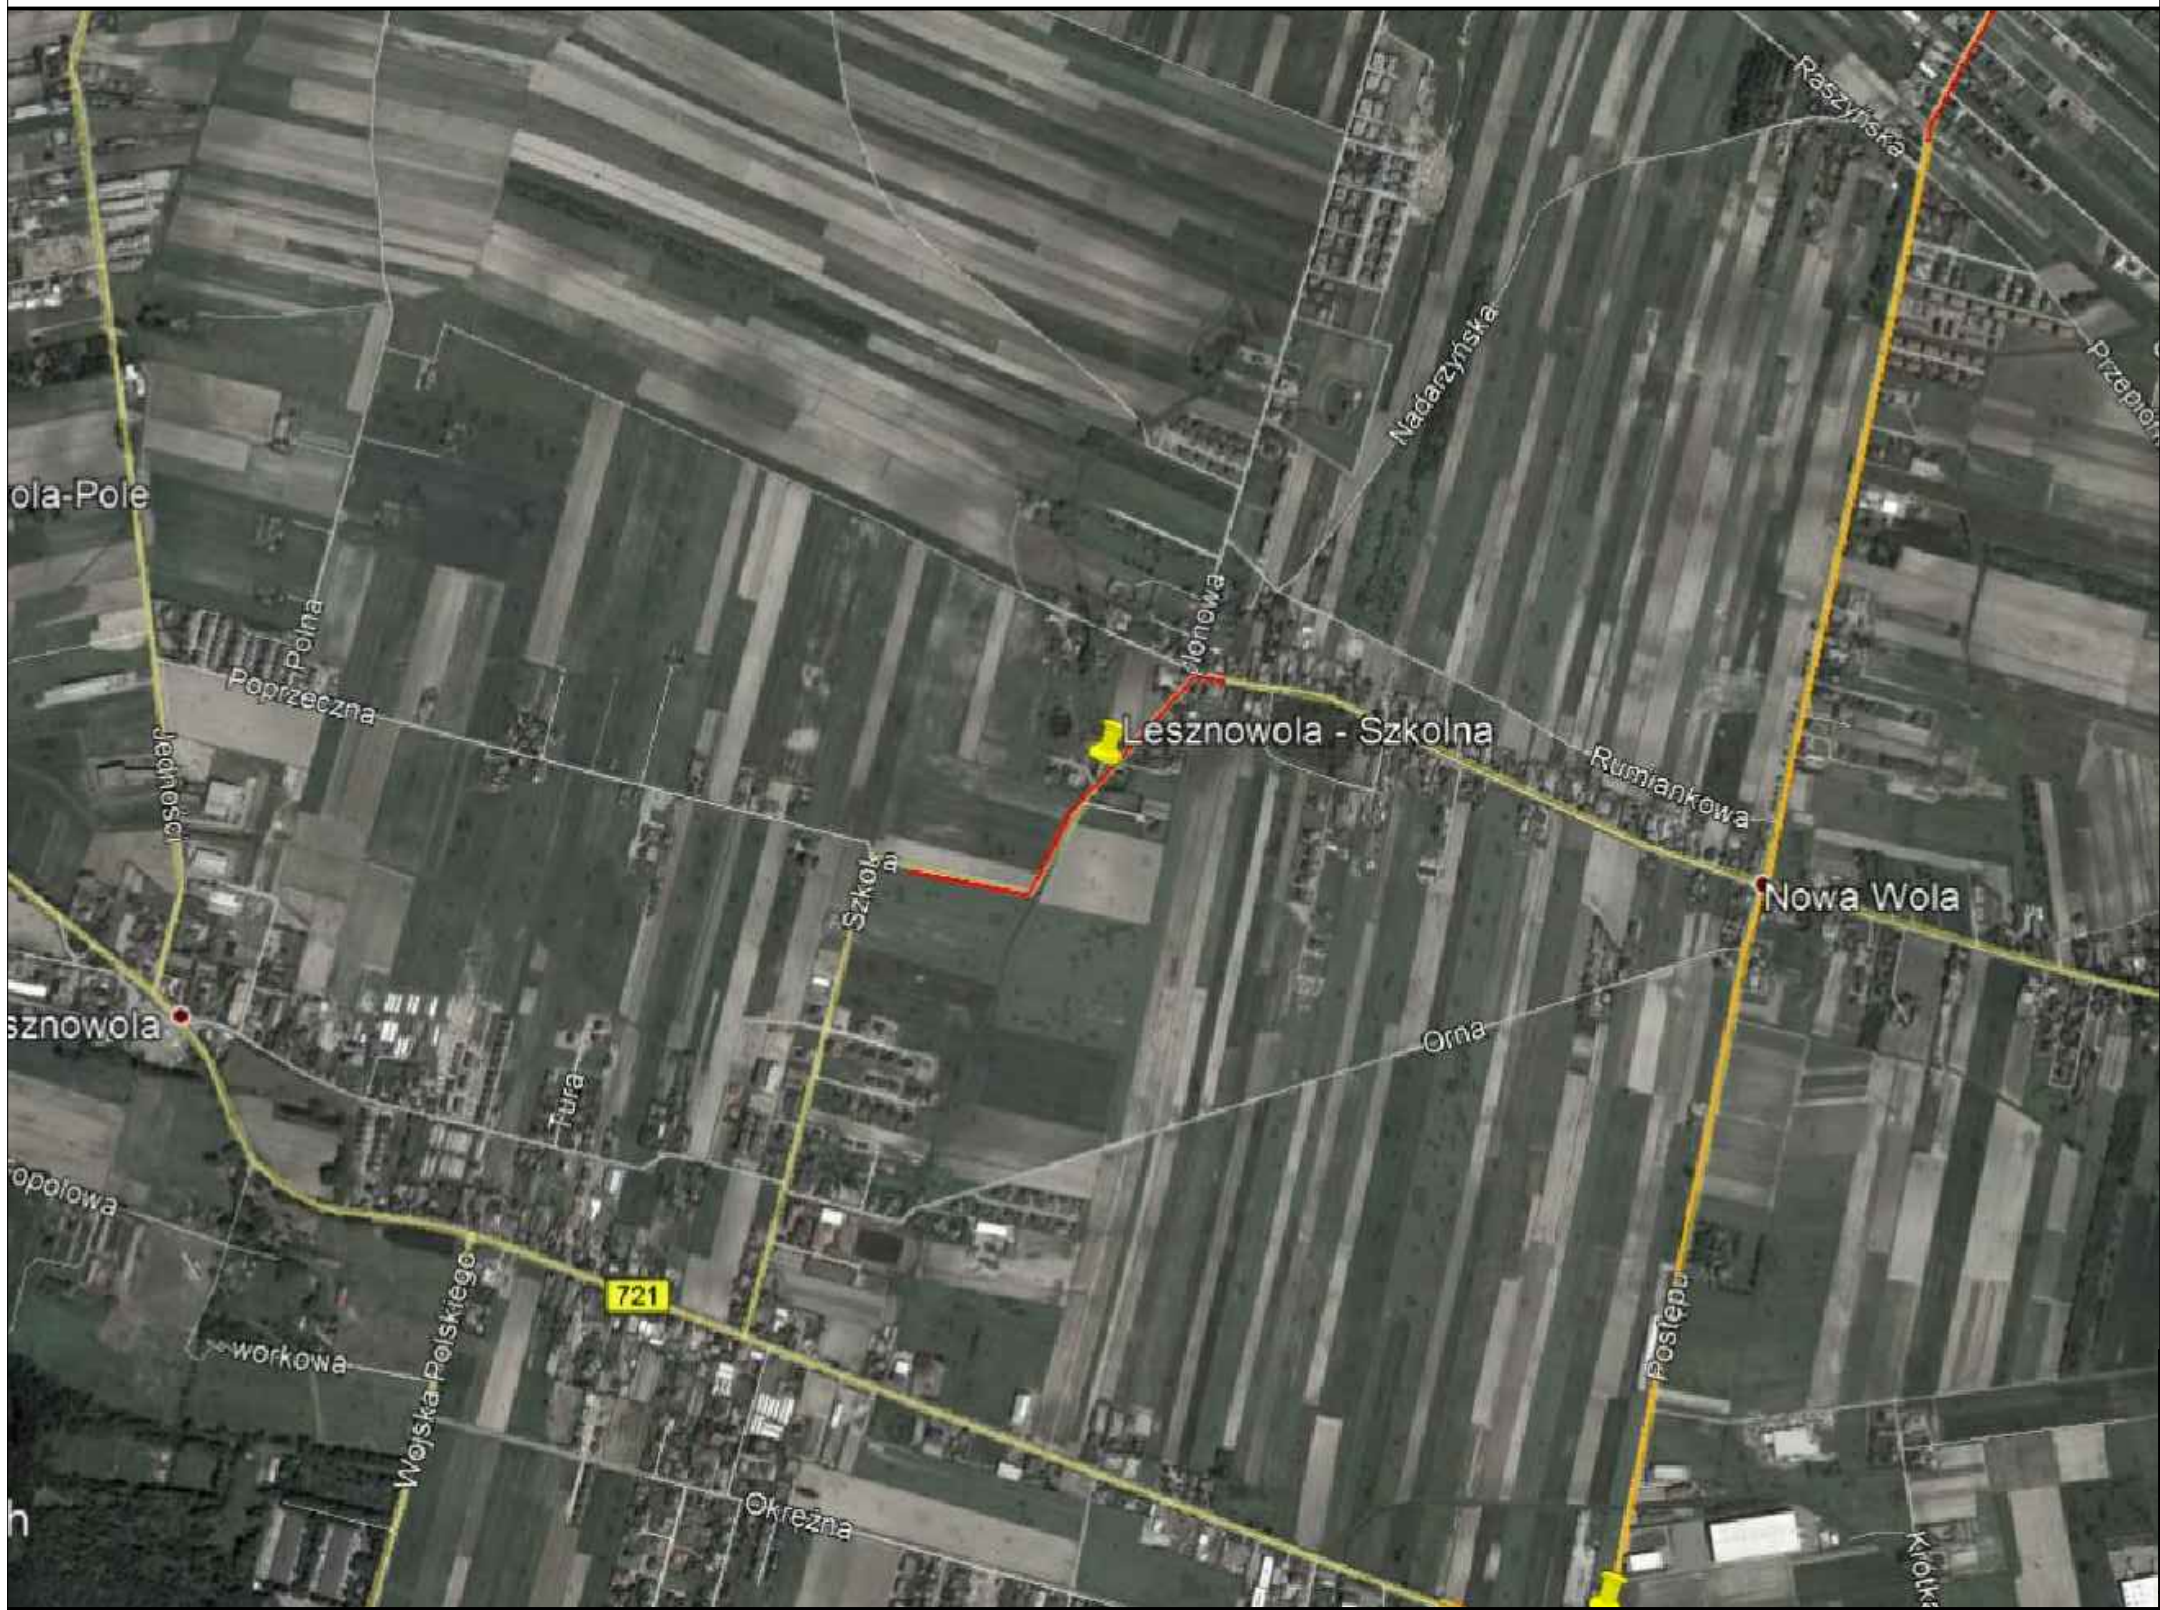

biuro projektowe: ZAKŁAD PROJEKTOWANIA, NADZORU I USŁUG CONSULTINGOWYCH INŻDRÓG s.c. Krystyna i Wiesław Łuszyński adres: ul. Chelmińska 106A/38 86-300 Grudziądz tel/fax: (056) 4638042 biuro@inzdrog.com.pl NIP: 876-15-14-389		inwestor: STAROSTA PIASECZYŃSKI 05-500 Piaseczno, ul. Chyliczkowska 14	
tytuł projektu: Rozbudowa ul. Szkolnej w Lesznowoli i Nowej Woli (droga powiatowa Nr 2843W) na odcinku od ul. Poprzecznej do ul. Krasińskiego		branża projektu TELEKOMUNIKACYJNA	
stadium projektu: PROJEKT BUDOWLANY INFRASTRUKTURA POLKOMTEL			
funkcja, imię i nazwisko	numer i zakres uprawnień	podpis	
projektant mgr inż. Marcin Pakuła	Uprawnienia nr 2072/00/U do projektowania bez ograniczeń w specjalności telekomunikacji przewodowej wraz z infrastrukturą towarzystwającą		
sprawdzający mgr Małgorzata Myszkó	Uprawnienia nr 1310/98/U do projektowania bez ograniczeń w specjalności telekomunikacji przewodowej wraz z infrastrukturą towarzystwającą		
tytuł rysunku: PLAN ORIENTACYJNY	nr rysunku: 1	skala rysunku: -	data rysunku: wrzesień 2020