


SCHEMAT WYŁĄCZENIA SIECI GAZOWEJ NOWA WOLA

UL.KRASICKIEGO, SZKOŁNA, PŁONOWA

SCHEMAT TECHNOLOGICZNY PRZEBUDOWY

- Proponuje się aby kolejność prac montażowych oraz połączeniowych była następująca:
- A) Wykonanie wykopu na odcinku od pkt. A1, B1 oraz C1 i pkt. A, B oraz C;
 - B) Montaż zaworów do nawiercania pod ciśnieniem na zagociąg Ø90 / Ø63 w pkt. A1, B1 oraz C1;
 - C) Montaż tymczasowego gazociągu obojęściowego dn 63mm / dn 40mm na odcinku od pkt. A1, B1 oraz C1;
 - D) Przewiercenie czynnych gazociągów Ø90 / Ø63 zaworami do nawiercania w pkt. A1, B1 oraz C1;
 - E) Zagazowanie gazociągu obojęściowego dn 63mm PE / dn 40mm PE;
 - F) Odciecie dopływu gazu w pkt. A1, B1 oraz C1 poprzez zastosowanie zacisku;
 - G) Przecięcie gazociągów Ø90 / Ø63 w pkt. A, B oraz C;
 - H) Wykonanie robót przyłączeniowych w pkt. A, B oraz C, montaż gazociągu dn 90 mm / dn 63 mm;
 - I) Demontaż gazociągu (bypassa) Ø63 / Ø 40 na odcinku A1, B1 oraz C1, wykonanie kopaka zaślepiającego zawór oraz zaślepek na gazociąg dn 63mm / dn 40mm;
 - J) Wykonanie w miejscu zacisku obejmy wzmacniającej;
 - K) Zasypanie wykopu, uporządkowanie terenu;
- Prace montażowe związane z realizacją w/w odcinka należą do robót gazoniebezpiecznych. W związku z tym ich wykonanie należy zlecić dostawcy paliwa gazowego.

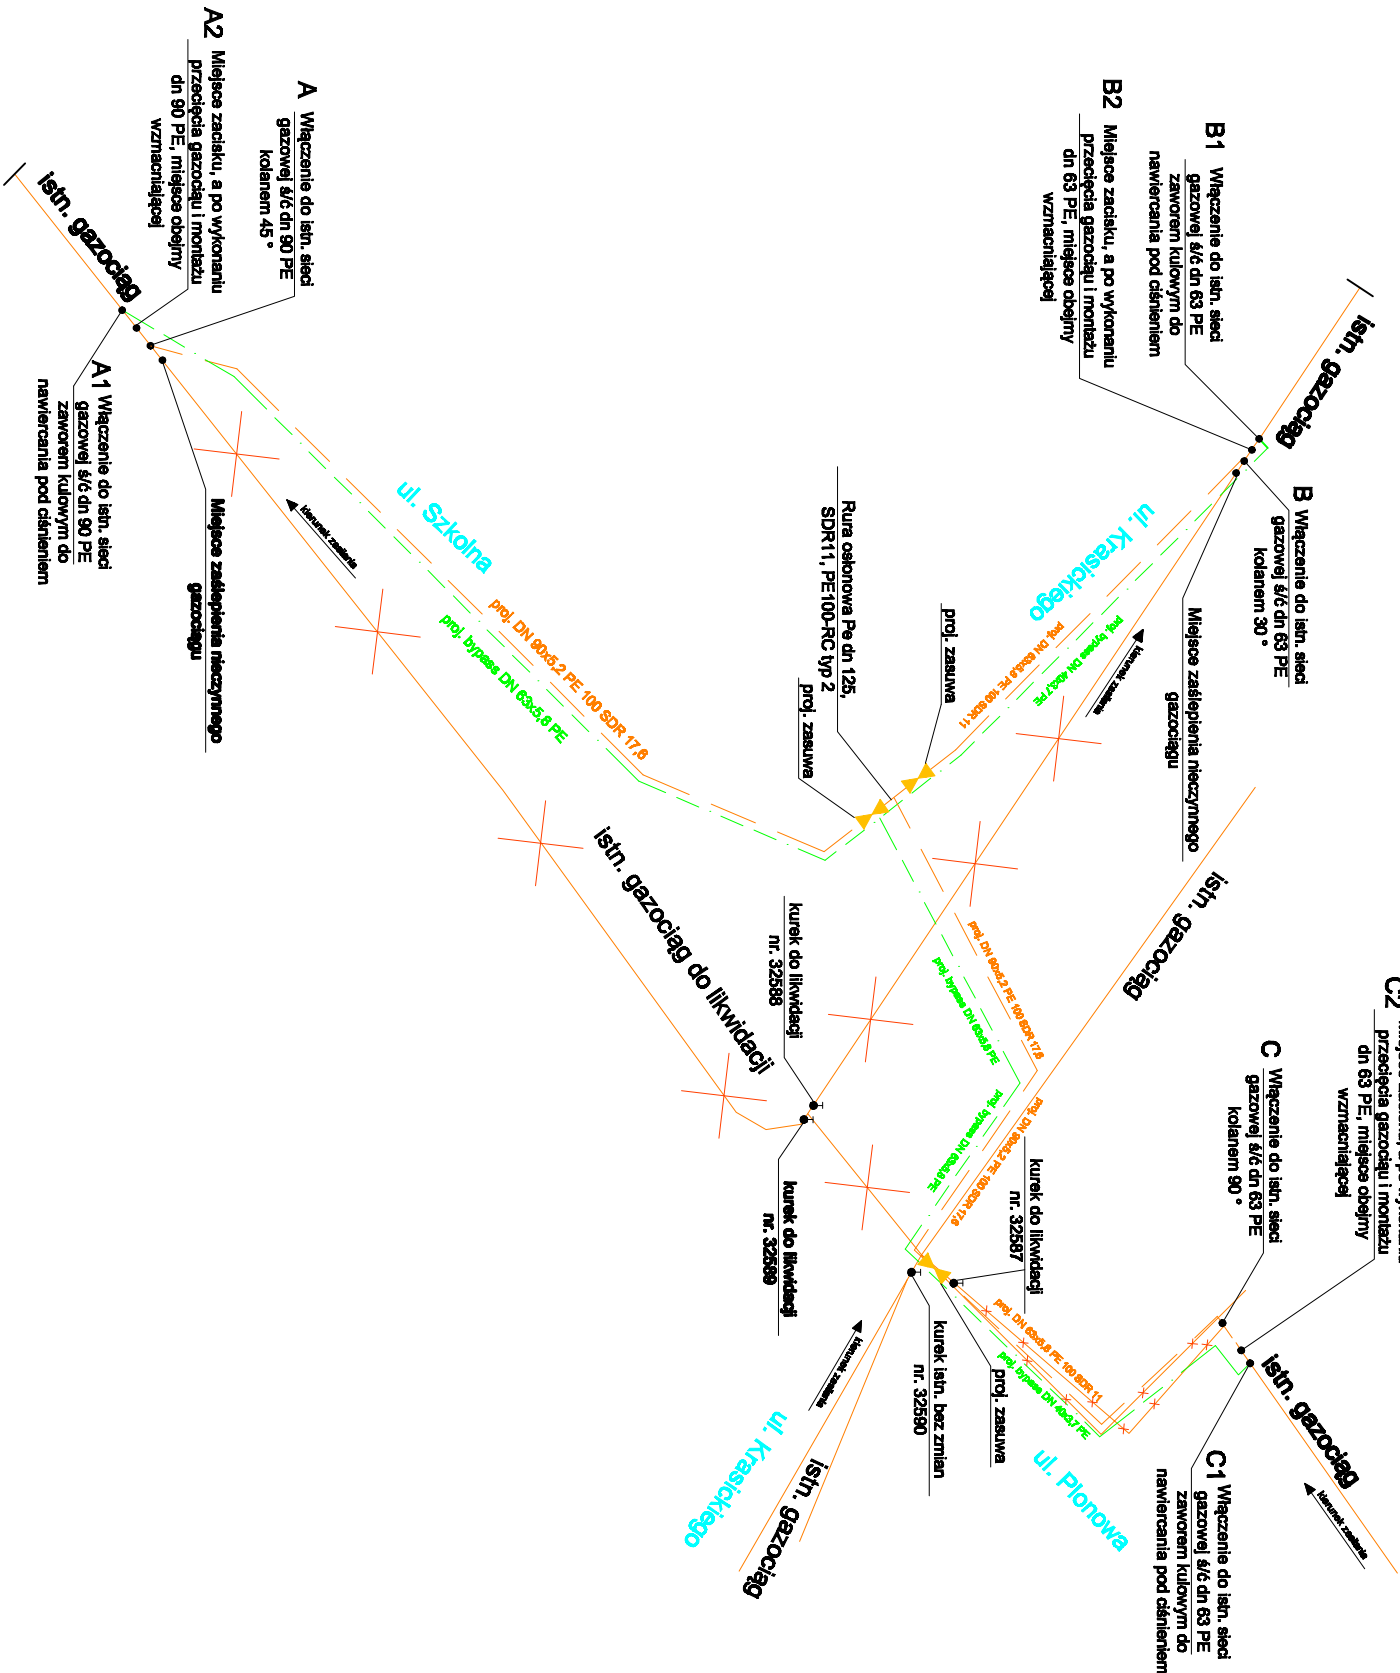

- istn. gazociąg do likwidacji
- gazociąg projektowany dn90x5,2 PE100/dn63x5,8 PE100
- projektowany bypass dn63x5,8 PE/dn40x3,7 PE

Biuro projektowe: ZAKŁAD PROJEKTOWANIA, NADZORU I USŁUG CONSULTINGOWYCH		Inwestor: STAROSTA PIASECZYŃSKI 05-500 Piaseczno, ul. Chylickowska 14	
 Krzyszyna i Włodzisław Łuszczynski ul. Chmielowa 100A/28 85-300 Grudziądz tel/fax: (056) 4550042 biuro@inzdrog.com.pl NIP: 679-15-14-989 www: -		tytuł projektu: Rozbudowa ul. Szkolnej w Łuszczynach i Nowej Woli (droga powiatowa Nr 2843W)	
Autorka, Inżynier i nadzorca mgr inż. Maciej Daniel		branża projektu: SANTARIA	sekcja projektu: PROJEKT WYKONAWCZY
mgr inż. Karol Stanowski		opracowanie budownictwa do projektowania i opisanie w specyfikacji sieci i instalacji sanitarnych w endonajdy ON-LINE/INTERNET	
mgr inż. Karol Stanowski		opracowanie budownictwa do projektowania i opisanie w specyfikacji sieci i instalacji sanitarnych w endonajdy KLINIKI/PROJEKTOWO	
tytuł projektu: SCHEMAT WYŁĄCZENIA SIECI GAZOWEJ		nr projektu: 7	data projektu: wzrost 2020