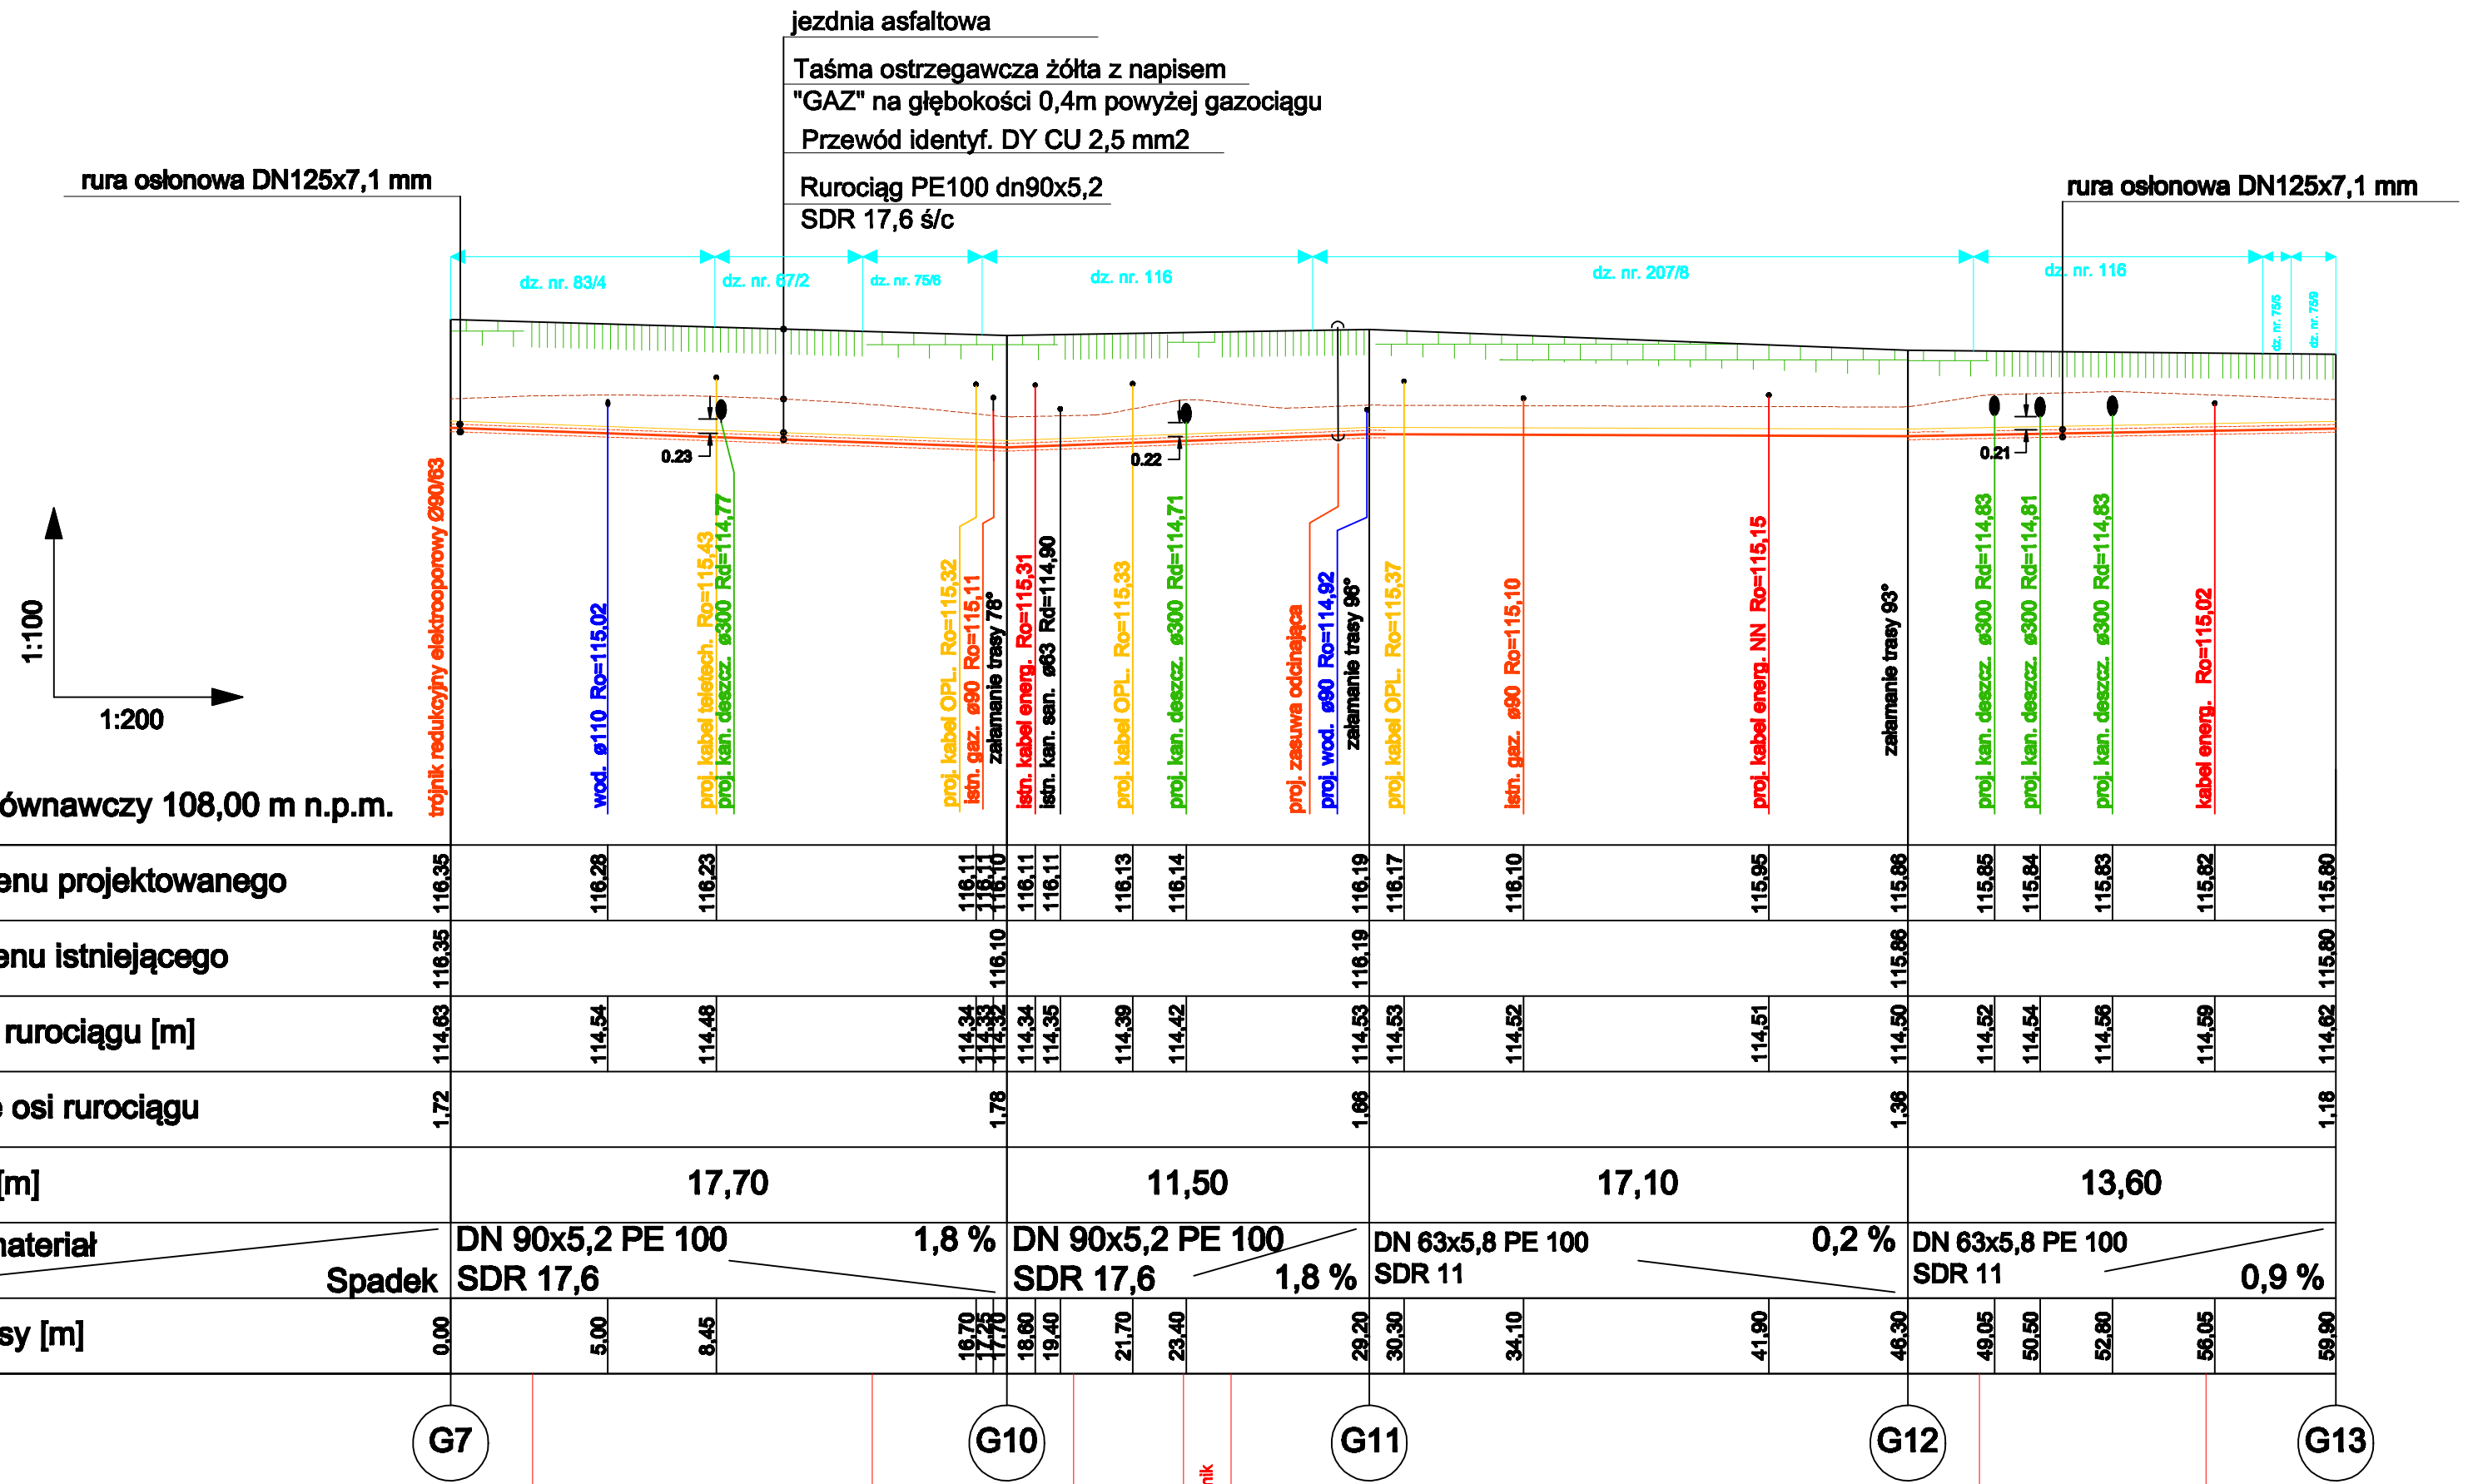

Poziom porównawczy 108,00 m n.p.m.

Rzędna terenu projektowanego	116,35		116,28		116,23			116,11	116,11	116,10	116,11	116,11		116,13		116,14		116,19	116,17		116,10		115,95		115,88	115,85	115,84	115,83		115,82		115,80
Rzędna terenu istniejącego	116,35									116,10								116,19							115,88							115,80
Rzędna osi rurociągu [m]	114,63		114,54		114,48			114,34	114,34	114,32	114,34	114,35		114,39		114,42		114,53	114,53		114,52		114,51		114,50	114,52	114,54	114,56		114,59		114,62
Zagłębienie osi rurociągu	1,72							1,78										1,66							1,38							1,18
Odległości [m]			17,70						11,50								17,10									13,60						
Średnice, materiał / Spadek			DN 90x5,2 PE 100 SDR 17,6				1,8 %		DN 90x5,2 PE 100 SDR 17,6				1,8 %				DN 63x5,8 PE 100 SDR 11								0,2 %	DN 63x5,8 PE 100 SDR 11						0,9 %
Długość trasy [m]	0,00		5,00		8,45			19,70	17,70	17,70	18,60	19,40		21,70		23,40		29,20	30,30		34,10		41,90		46,30	49,05	50,50	52,80		56,05		59,80

biuro projektowe: ZAKŁAD PROJEKTOWANIA, NADZORU I USŁUG CONSULTINGOWYCH INŻDRÓG s.c. Krystyna i Wiesław Łuszyński adres: ul. Chełmińska 108A/38 86-300 Grudziądz telefax: (056) 4638042 biuro@inzdrog.com.pl NIP: 876-15-14-889	inwestor: STAROSTA PIASECZYŃSKI 05-500 Piaseczno, ul. Chyliczkowska 14
	tytuł projektu: Rozbudowa ul. Szkolnej w Łeszcznowoli i Nowej Woli (droga powiatowa Nr 2843W)
	branża projektu: SANITARNA / etap/faza projektu: PROJEKT WYKONAWCZY
funkcja, imię i nazwisko	numer i zakres uprawnień i ś	podpis
projektant: mgr inż. Maciej Daniel	uprawnienia budowlane do projektowania i sprawdzania w specyfikacji obcej i instalacje sanitarnych nr ewidencyjny GP.I.724/0126/70/92	
sprawdzający: mgr inż. Karol Stanowski	Uprawnienia budowlane do projektowania i sprawdzania w specyfikacji obcej i instalacje sanitarne nr ewidencyjny KUP/0092/POOS/10	
tytuł rysunku: PROFIL PODŁUŻNY SIECI GAZOWEJ	nr rysunku: 3 / skala rysunku: 1:100/ 1:200	data rysunku: wrzesień 2020