wjazd utwardzony z kostki brukowej

Taśma ostrzegawcza żółta z napisem "GAZ" na głębokości 0,4m powyżej gazociągu

Przewód identyf. DY CU 2,5 mm2

Rurociąg PE100 dn90x5,2 SDR 17,6 ś/c

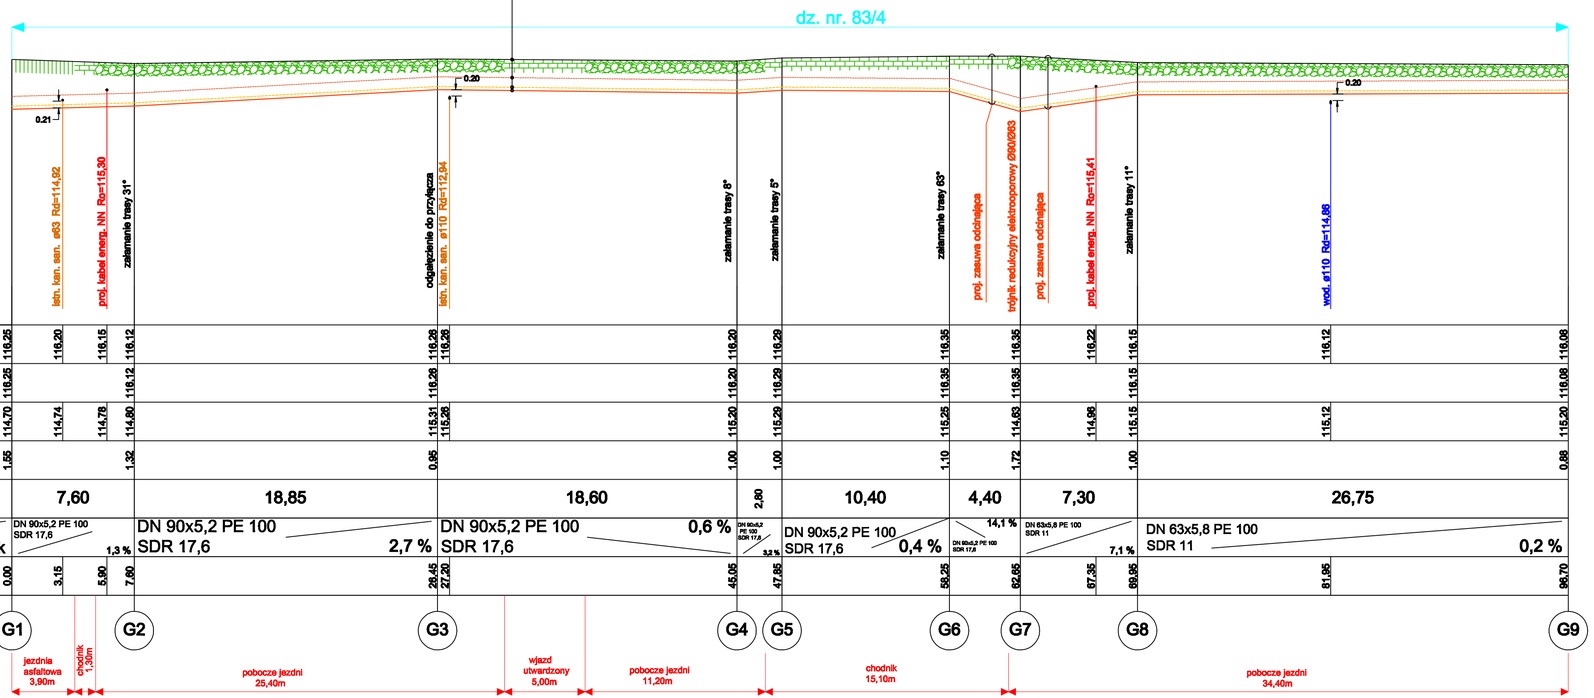

1:100

1:200

Poziom porównawczy 108,00 m n.p.m.

Rzędna terenu projektowanego	116,25	116,20	116,15	116,12	116,26	116,26	116,20	116,29	116,35	116,35	116,22	116,15	116,12	116,08
Rzędna terenu istniejącego	116,25	116,28	116,12	116,28	116,20	116,29	116,35	116,35	116,15	116,08
Rzędna osi rurociągu [m]	114,70	114,74	114,78	114,80	115,31	115,28	115,20	115,29	115,25	114,63	114,98	115,15	115,12	115,20
Zagłębienie osi rurociągu	1,55	1,32	0,95	1,00	1,00	1,10	1,72	1,00	0,88
Odległości [m]	7,60	18,85	18,60	2,80	10,40	4,40	7,30	26,75
Średnice, materiał	DN 90x5,2 PE 100 SDR 17,6	DN 90x5,2 PE 100 SDR 17,6	DN 90x5,2 PE 100 SDR 17,6	DN 90x5,2 PE 100 SDR 17,6	DN 90x5,2 PE 100 SDR 17,6	DN 90x5,2 PE 100 SDR 17,6	DN 63x5,8 PE 100 SDR 11	DN 63x5,8 PE 100 SDR 11
Spadek	1,3 %	2,7 %	0,6 %	3,2 %	0,4 %	14,1 %	7,1 %	0,2 %
Długość trasy [m]	0,00	3,15	5,90	7,60	26,45	27,20	45,05	47,85	58,25	62,65	67,35	69,95	81,95	96,70

biuro projektowe: ZAKŁAD PROJEKTOWANIA, NADZORU I USŁUG CONSULTINGOWYCH INŻDRÓG s.c. Krystyna i Wiesław Łuszyński adres: ul. Chemitarska 106A/36 86-300 Grudziądz telfax: (056) 46360-42 Mail@inzdrog.com.pl NIP: 876-18-14-589	inwestor: STAROSTA PIASECZYŃSKI 05-500 Piaseczno, ul. Chyliczkowska 14
	tytuł projektu: Rozbudowa ul. Szkolnej w Leszmowoli i Nowej Woli (droga powiatowa Nr 2843W)
	branża projektu: SANITARNA; stadium projektu: PROJEKT WYKONAWCZY
funkcja, imię i nazwisko	numer i zakres uprawnień	podpis
projektant: mgr inż. Maciej Daniel	uprawnienia budowlane do projektowania i sprawdzania w specialności sieci i instalacje sanitarnych w ograniczeniu: GP.L.7945/2387/OWI	
sprawdzający: mgr inż. Karol Stanowski	Uprawnienia budowlane do projektowania i sprawdzania w specjalności sieci i instalacje sanitarne w ograniczeniu: KUP/0020/POOW/10	
tytuł rysunku: PROFIL PODŁUŻNY SIECI GAZOWEJ	nr rysunku: 2	skala rysunku: 1:100/ 1:200	data rysunku: wrzesień 2020