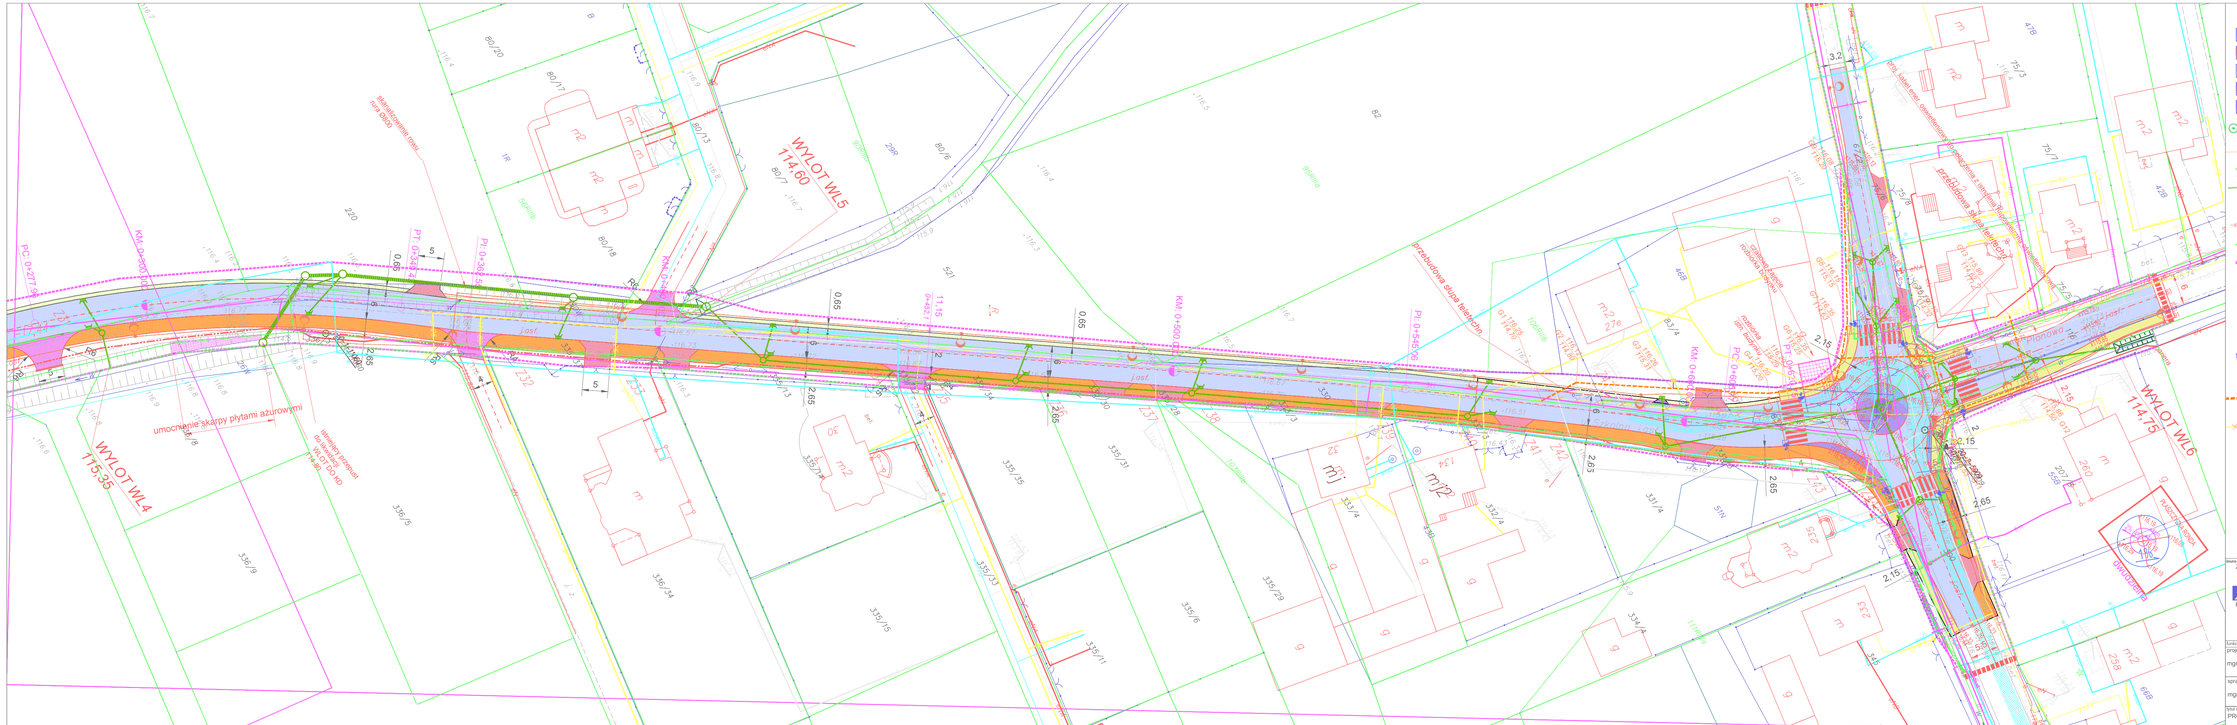

OBJAŒNIENIA

- proj. jezdnia bitumiczna
- proj. ciąg pieszo-rowerowy
- proj. opaska z kostki betonowej
- proj. zjazd z kostki betonowej
- proj. zjazd bitumiczny
- 11 drzewo do wycinki (wg zestawienia tabel.)
- proj. oświetlenie uliczne
- W10 proj. wpusty deszczowe
- proj. kanalizacja deszczowa
- proj. rura osłonowa na istn. kablu energetycznym
- istn. granice działek
- granica rozbudowy drogi (granica pasa drogowego)
- granica robót
- istn. grczasowe zajęcie działki dla powiązania z drogami innej kategorii
- proj. sieć gazowa
- sieć gazowa do likwidacji

biuro projektowe: ZAKŁAD PROJEKTOWANIA, NADZORU I USŁUG KONSULTINGOWYCH INŻDRÓG s.c. Krystyna i Wiesław Łuszyński adres: ul. Chełmońska 108A/38 05-500 Piaseczno tel/fax: (0-60) 4538042 biuro@inzdrog.com.pl NIP: 875-15-14-369	zamawiający: STAROSTA PIASECZYŃSKI 05-500 Piaseczno, ul. Chyliczkowska 14
	tytuł projektu: Rozbudowa ul. Szkolnej w Lesznowoli i Nowej Woli (droga powiatowa Nr 2843W)
	branża projektu: SANITARNA — stadium projektu: PROJEKT WYKONAWCZY
branża, imię i nazwisko projektanta: mgr inż. Maciej Daniel	numer i zakres uprawnień: uprawnienia budowlane do projektowania i sprawdzania w specjalności sieci i instalacje sanitarnych nr ewidencyjny GP-1/342/2417/262 — podpis
sprawdzający: mgr inż. Karol Stanowski	uprawnienia budowlane do projektowania i sprawdzania w specjalności sieci i instalacje sanitarne nr ewidencyjny KUP/0027/POOS/10
tytuł rysunku: PROJEKT ZAGOSPODAROWANIA TERENU	nr rysunku: 1 — skala rysunku: 1:500 — data rysunku: wrzesień 2020