


SCHEMAT TECHNOLOGICZNY PRZEBUDOWY

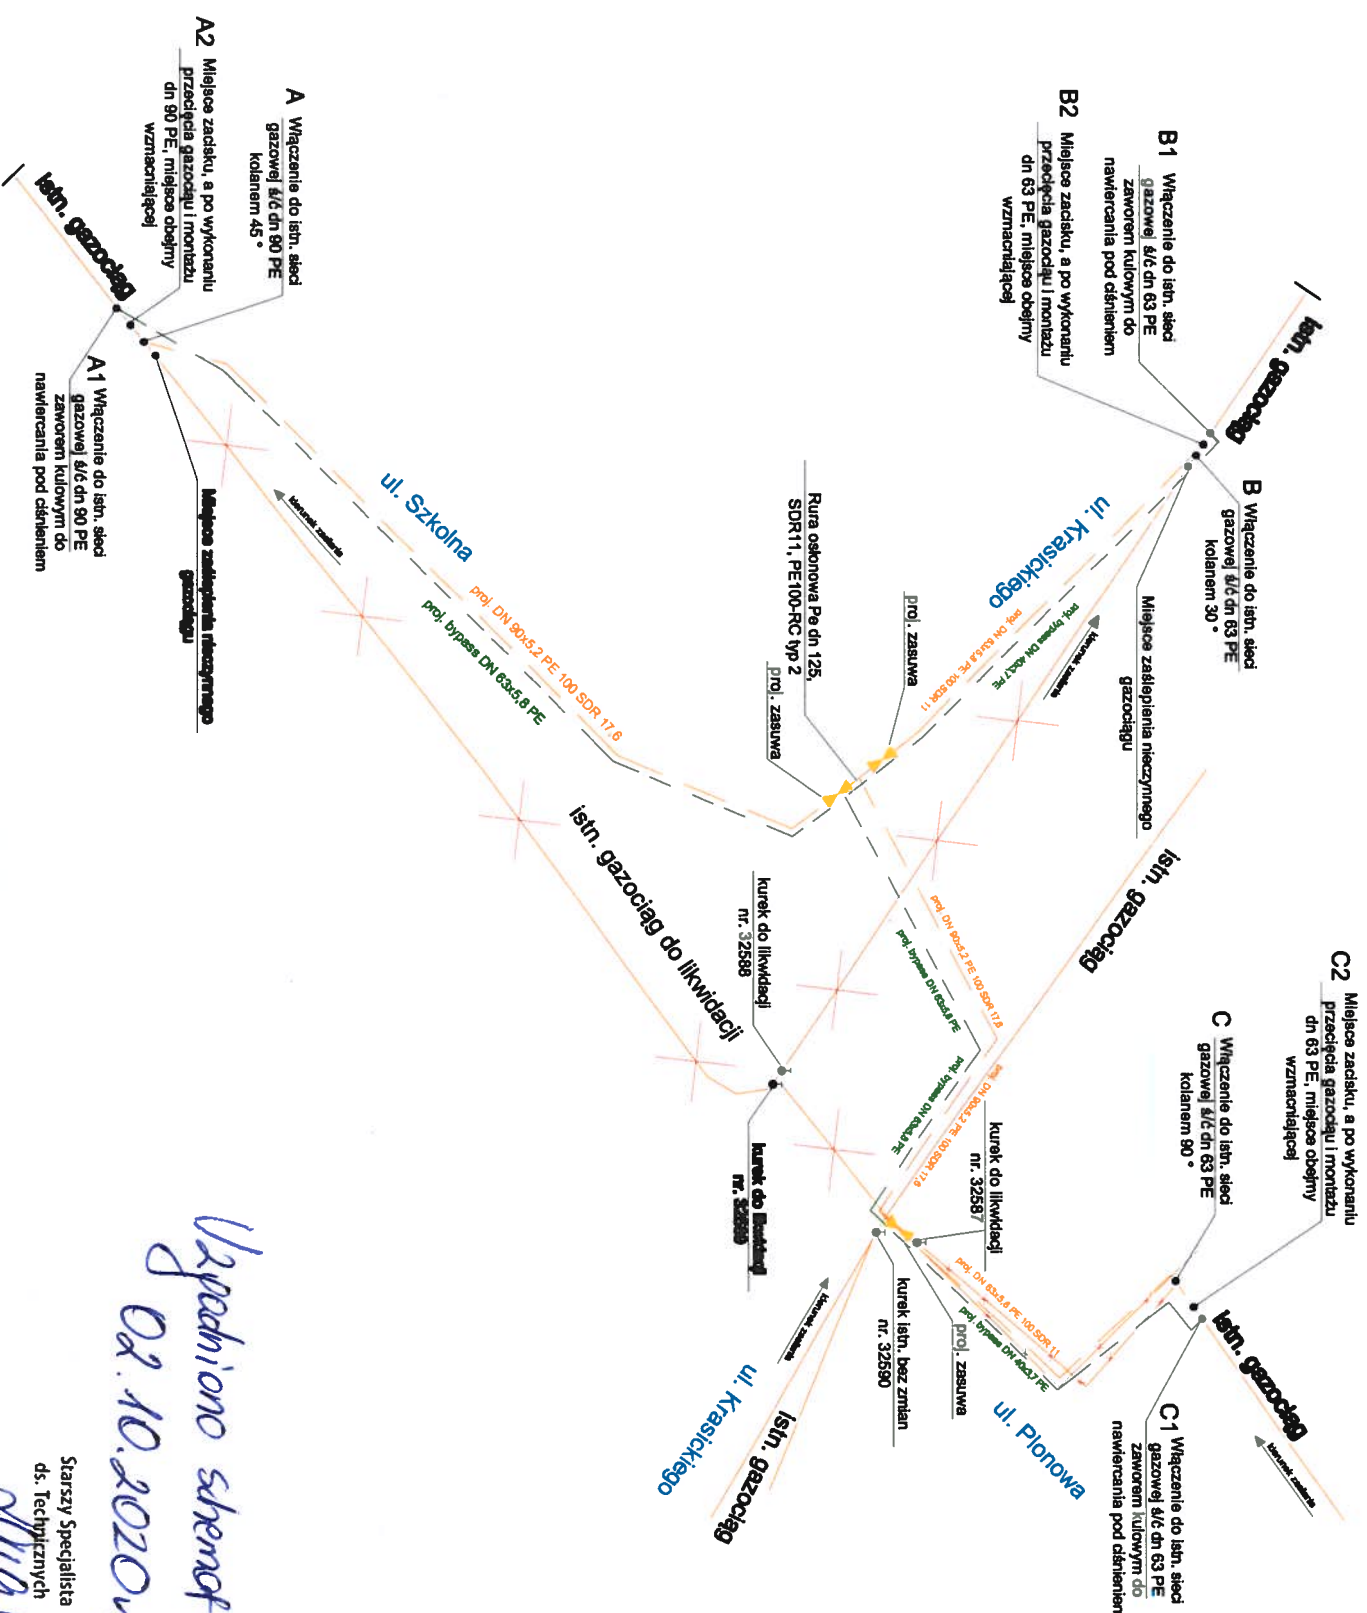

Starszy Specjalista
ds. Technicznych
Malgorzata Drzewiecka
Malgorzata Drzewiecka

Uspodnično skenat najtješi
02.10.2020n

- Proponuje się aby kolejność prac montażowych oraz połączeniowych była następująca:
- A) Wykonanie wykopu na odcinku od pkt. A1, B1 oraz C1 i pkt. A, B oraz C;
 - B) Montaż zaworów do nawiacania pod ciśnieniem na gazociąg Ø90 / Ø63 w pkt. A1, B1 oraz C1;
 - C) Montaż tymczasowego gazociągu obojęciowego dn 63mm / dn 40mm na odcinku od pkt. A1, B1 oraz C1;
 - D) Przewiercenie czynnych gazociągów Ø90 / Ø63 zaworami do nawiacania w pkt. A1, B1 oraz C1;
 - E) Zagazowanie gazociągu obojęciowego dn 63mm PE / dn 40mm PE;
 - F) Odcieście dopływu gazu w pkt. A1, B1 oraz C1 poprzez zastosowanie zaciśku;
 - G) Przecięcie gazociągów Ø90 / Ø63 w pkt. A, B oraz C;
 - H) Wykonanie robót przyłączeniowych w pkt. A, B oraz C, montaż gazociągu dn 90 mm / dn 63 mm;
 - I) Demontaż gazociągu (by-passa) Ø63 / Ø 40 na odcinku A1, B1 oraz C1, wykonanie kopaka zaślepiącego zawór oraz zaślepek na gazociąg dn 63mm / dn 40mm;
 - J) Wykonanie w miejscu zaciśku obejmy wzmacniającej;
 - K) Zasypanie wykopu, uporządkowanie terenu;
- Prace montażowe związane z realizacją w/w odcinka należą do robót gazoniebezpiecznych. W związku z tym ich wykonanie należy zlecić dostawcy paliwa gazowego.

	istn. gazociąg do Ilkwiłdacji
	gazociąg projektowany dn90x5,2 PE100/dn63x5,8 PE100
	projektowany bypass dn63x5,8 PE/dn40x3,7 PE

[illegible]