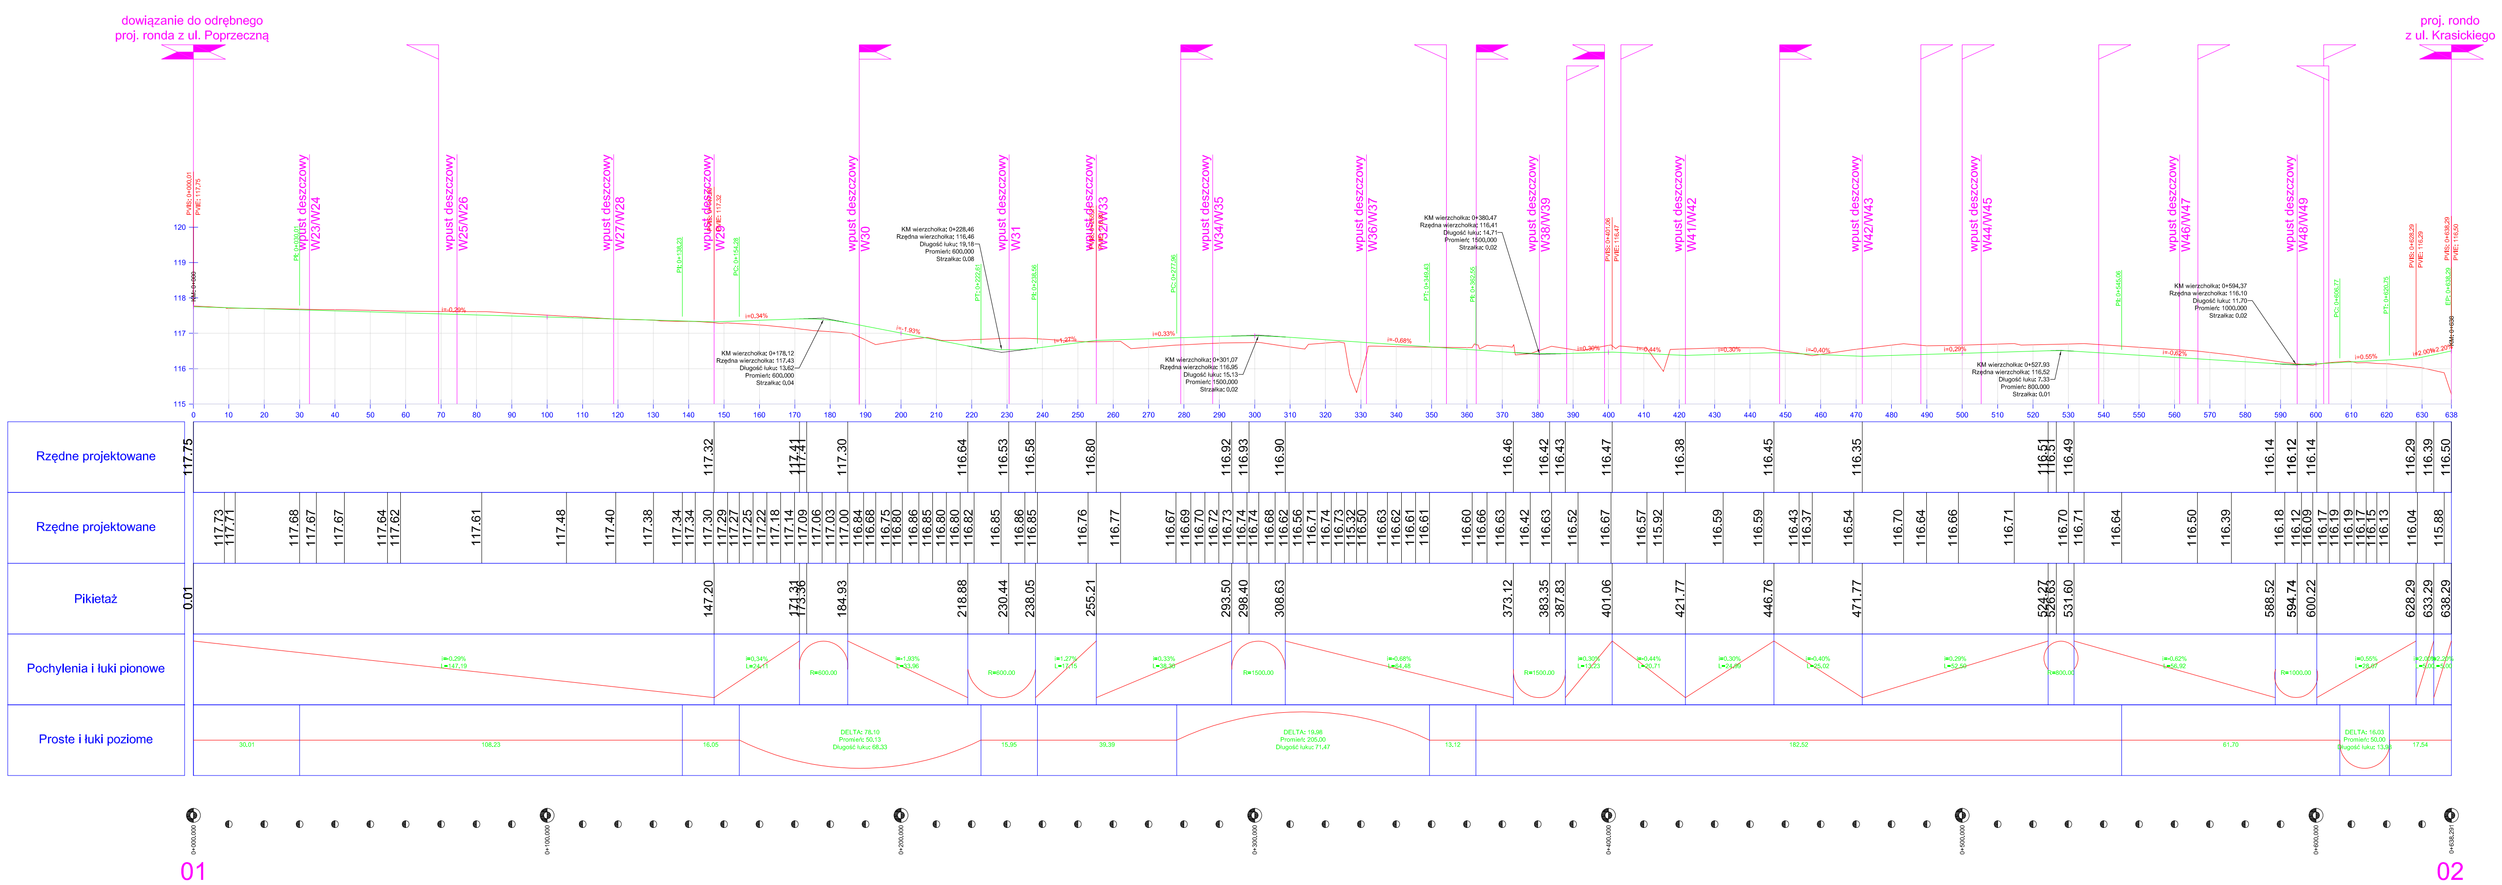

Biuro projektowe: ZAKŁAD PROJEKTOWANIA, NADZORU I USŁUG CONSULTINGOWYCH IN2DRÓG s.c. Krystyna i Wiesław Łuszyńscy, ul. Chemnitska 1/64c/36, 85-300 Grudziądz, tel. 601 100 262, biuro@in2drog.com.pl, NIP: 876-15-74-389	Inwestor: POWIAT PIASECZYŃSKI 05-500 Piaseczno, ul. Chyliczkowska 14	15-29	
	Tytuł projektu: Rozbudowa ul. Szkolnej w Lesznowoli i Nowej Woli (droga powiatowa Nr 2843W) na odcinku od ul. Poprzecznej do ul. Krasickiego		
	Branża projektu: DROGOWA	Etap/part projektu: PROJEKT WYKONAWCZY	
Funkcja, imię i nazwisko: projektant: mgr inż. Wiesław Łuszyński	Numer i zakres uprawnień: Uprawnienia nr UAN-IV-8346/58/To/86 do projektowania bez ograniczeń w specjalności konstrukcyjno-drogowej w zakresie dróg, lotniskowych dróg startowych i manipulacyjnych	podpis:	
sprawdzający: mgr inż. Edyta Misiak	Uprawnienia nr KUP/0134/POOD/09 do projektowania bez ograniczeń w specjalności drogowej		
Nazwa rysunku: PROFIL PODŁUŻNY	Nr rysunku: 2	Skala rysunku: 1:100/1000	Data rysunku: wrzesień 2020