PRZEKRÓJ NORMALNY NR1

km 0+0,0 - 0+154,3 / 0+222,6 - 0+600,0

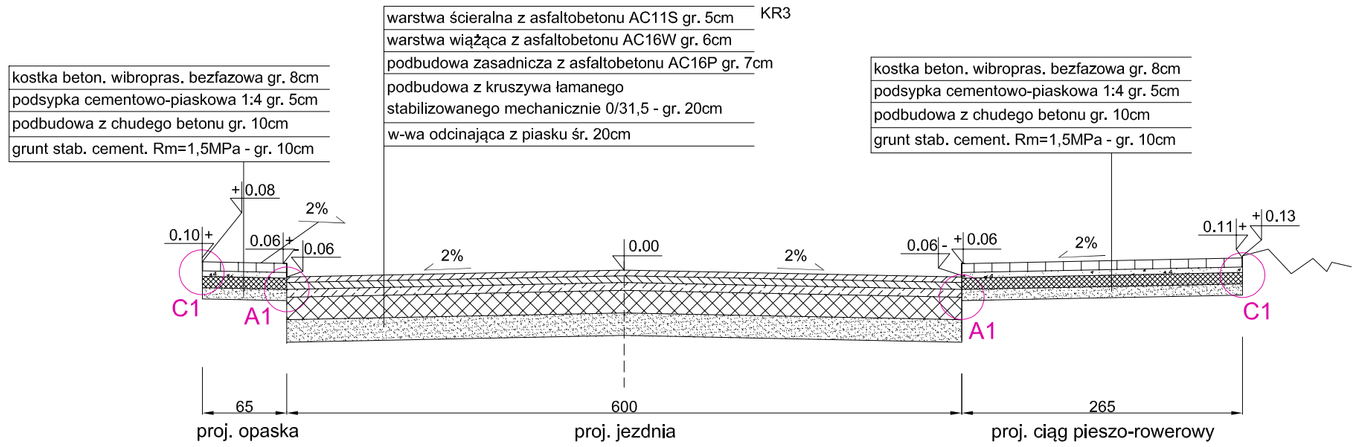

PRZEKRÓJ NORMALNY NR4

przekrój przez wlot/wylot na rondo

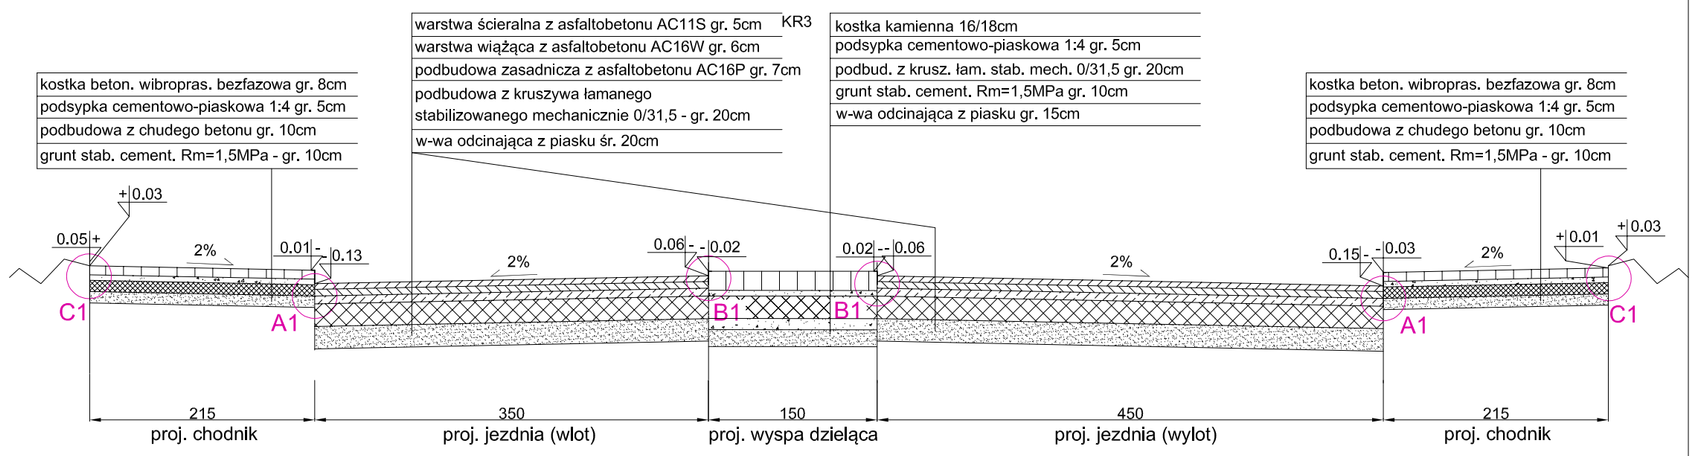

PRZEKRÓJ NORMALNY NR2

km 0+154,3 - 0+222,6

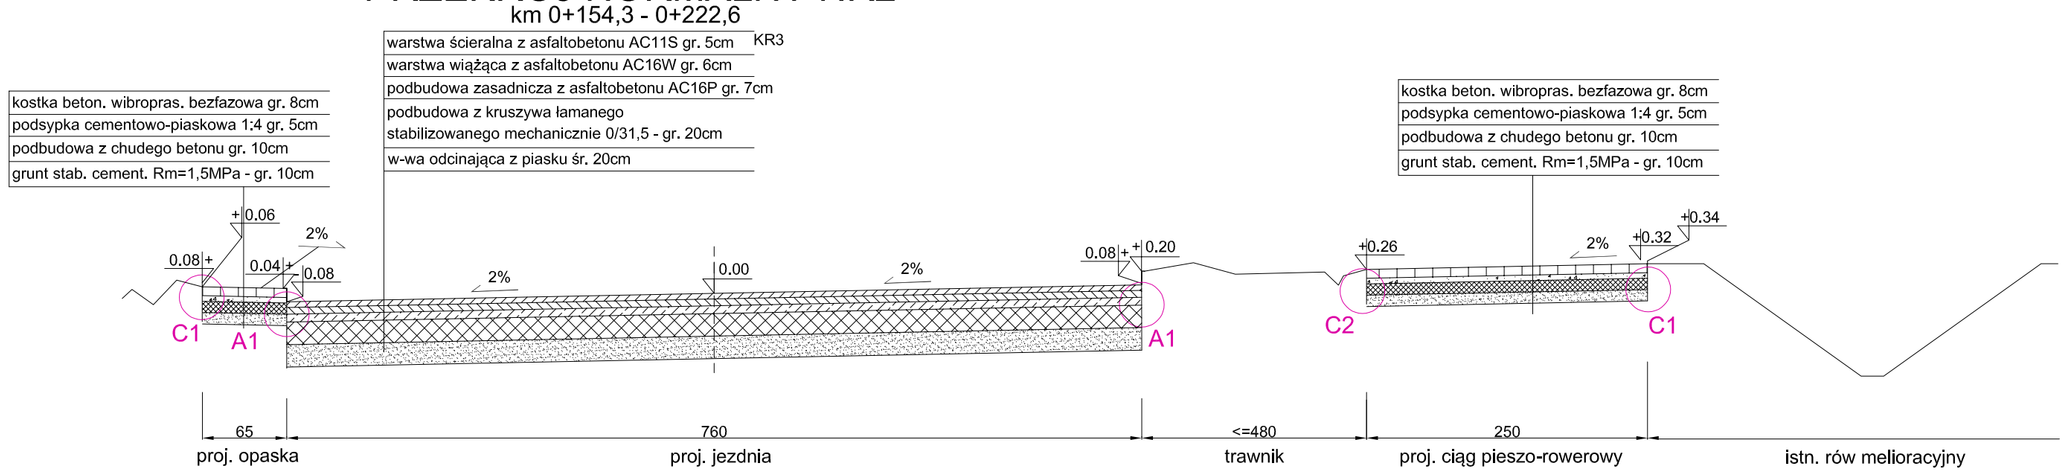

PRZEKRÓJ NORMALNY NR3

przekrój przez rondo

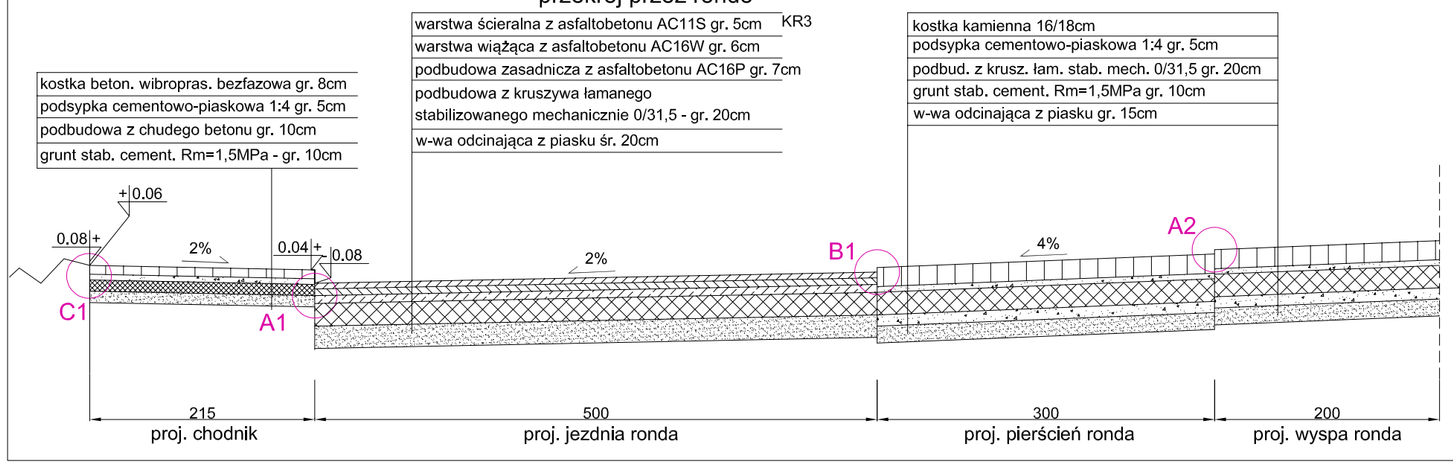

biuro projektowe: ZAKŁAD PROJEKTOWANIA, NADZORU I USŁUG CONSULTINGOWYCH INŻDRÓG s.c. Krystyna I Wiesław Łuszyński, adres: ul. Chełmińska 106A/38, 86-300 Grudziądz, tel/fax: (056) 4638042, biuro@inzdrog.com.pl, NIP: 876-15-14-389	inwestor: POWIAT PIASECZYŃSKI, 05-500 Piaseczno, ul. Chyliczkowska 14	15-29	
	tytuł projektu: Rozbudowa ul. Szkolnej w Lesznowoli i Nowej Woli (droga powiatowa Nr 2843W) na odcinku od ul. Poprzecznej do ul. Kraśickiego		
	branża projektu: DROGOWA	stadium projektu: PROJEKT BUDOWLANY	
funkcja, imię i nazwisko	numer i zakres uprawnień		podpis
projektant: mgr inż. Wiesław Łuszyński	Uprawnienia nr UAN-IV-8346/58/TO/86 do projektowania bez ograniczeń w specjalności konstrukcyjno-inżynierskiej w zakresie dróg, lotniskowych dróg startowych i manipulacyjnych		
sprawdzający: mgr inż. Edyta Misiak	Uprawnienia nr KUP/0134/POOD/09 do projektowania bez ograniczeń w specjalności drogowej		
opracowała: mgr inż. Krystyna Łuszyńska			
tytuł rysunku: PRZEKROJE NORMALNE	nr rysunku: 3	skala rysunku: 1:50	data rysunku: wrzesień 2020