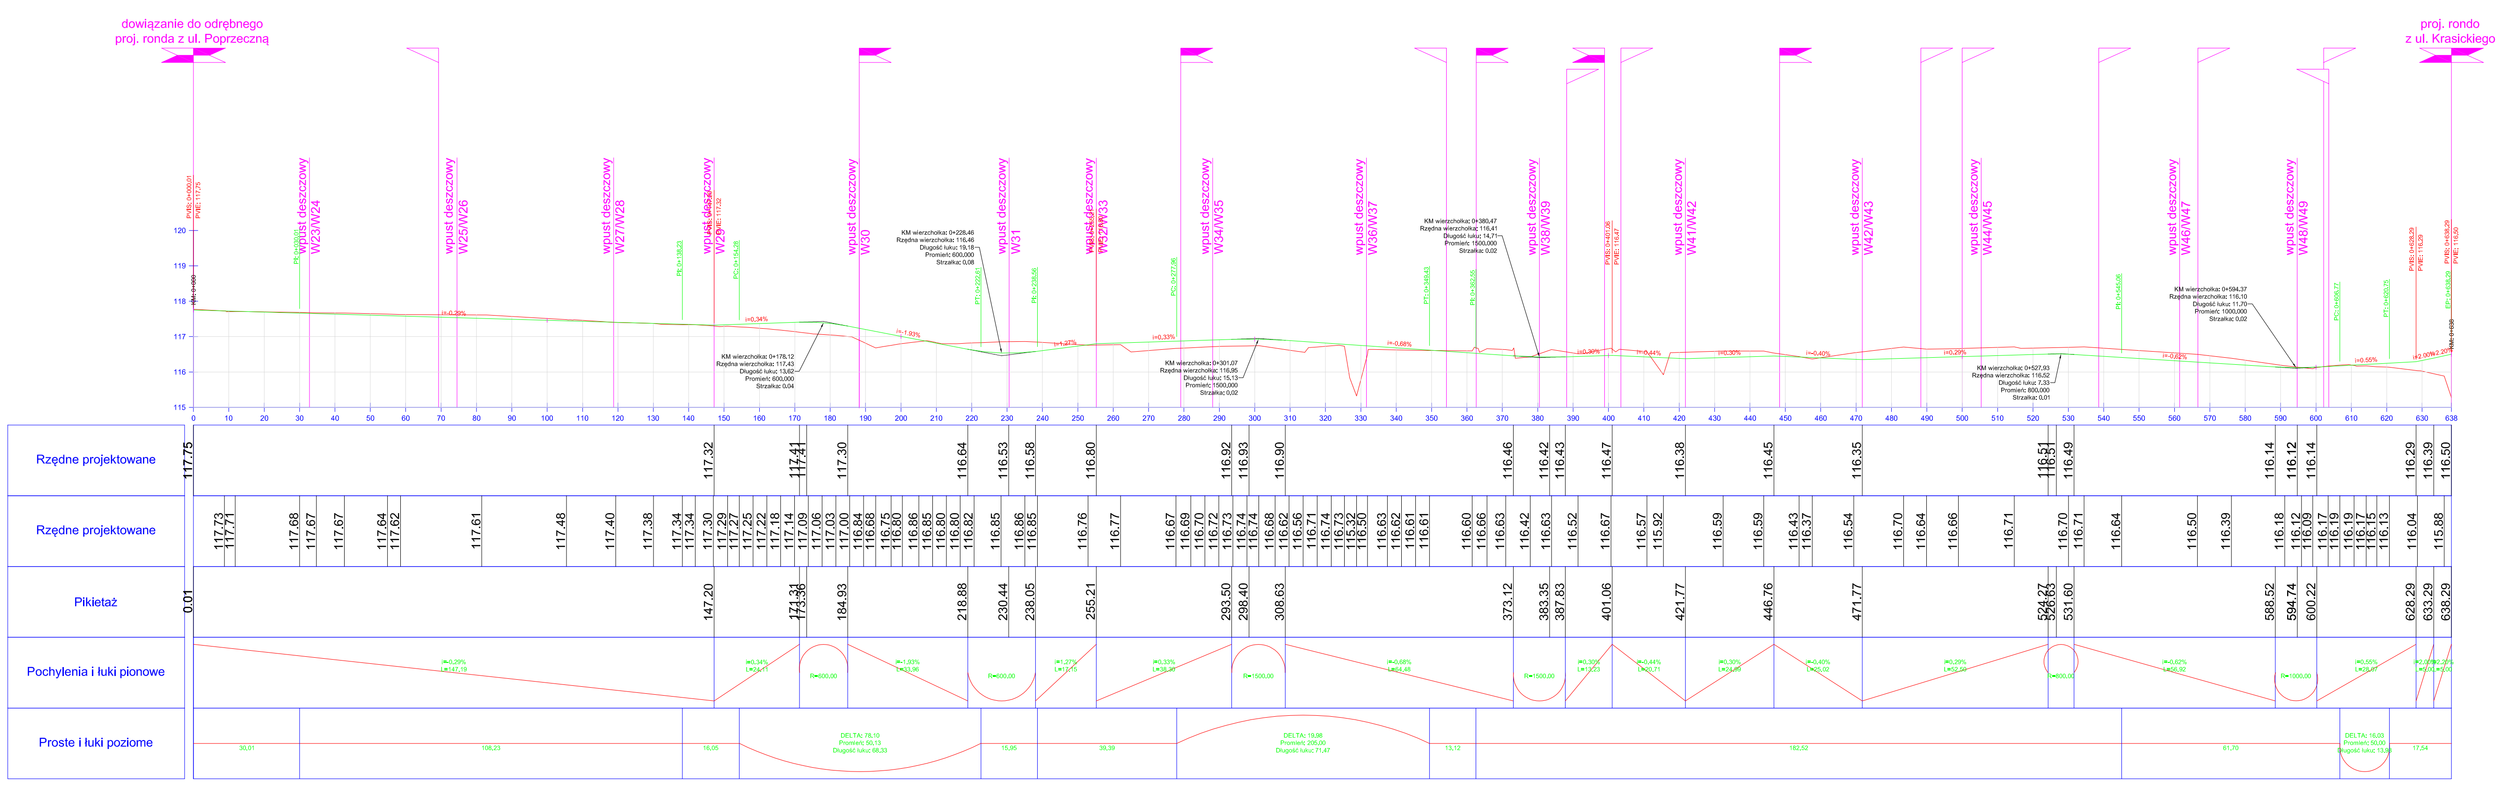

Biuro projektowe:	Inwestor:	
ZAKŁAD PROJEKTOWANIA, NADZORU I USŁUG CONSULTINGOWYCH INŻDRÓG s.c. Krystyna i Wiesław Łuszyński 28100 ul. Chełmońska 19/A36 86-300 Grudziądz tel/fax: (056) 4638042 e-mail: inzdrog@op.pl NIP: 876-10-14-282	POWIAT PIASECZYŃSKI 05-500 Piaseczno, ul. Chyliczkowska 14	15-29
	Zakres projektu: Rozbudowa ul. Szkolnej w Lesznowoli i Nowej Wsi (droga powiatowa Nr 2843W) na odcinku od ul. Poprzecznej do ul. Krasickiego	
	Branża projektu: DROGOWA	Stadium projektowe: PROJEKT BUDOWLANY

Funkcja, imię i nazwisko	Numer i zakres uprawnień	podpis
projektant: mgr inż. Wiesław Łuszyński	Uprawnienia nr UAN/IV-8346/58/TO/86 do projektowania bez ograniczeń w specjalności konstrukcyjno-budowlanej w zakresie dróg, lotniskowych dróg startowych i manipulacyjnych	
sprawdzający: mgr inż. Edyta Misiak	Uprawnienia nr KUP/0134/POOD/09 do projektowania bez ograniczeń w specjalności drogowej	

Tytuł rysunku:	Nr rysunku:	Skala rysunku:	Data rysunku:
PROFIL PODŁUŻNY	2	1:100/1000	wrzesień 2020