


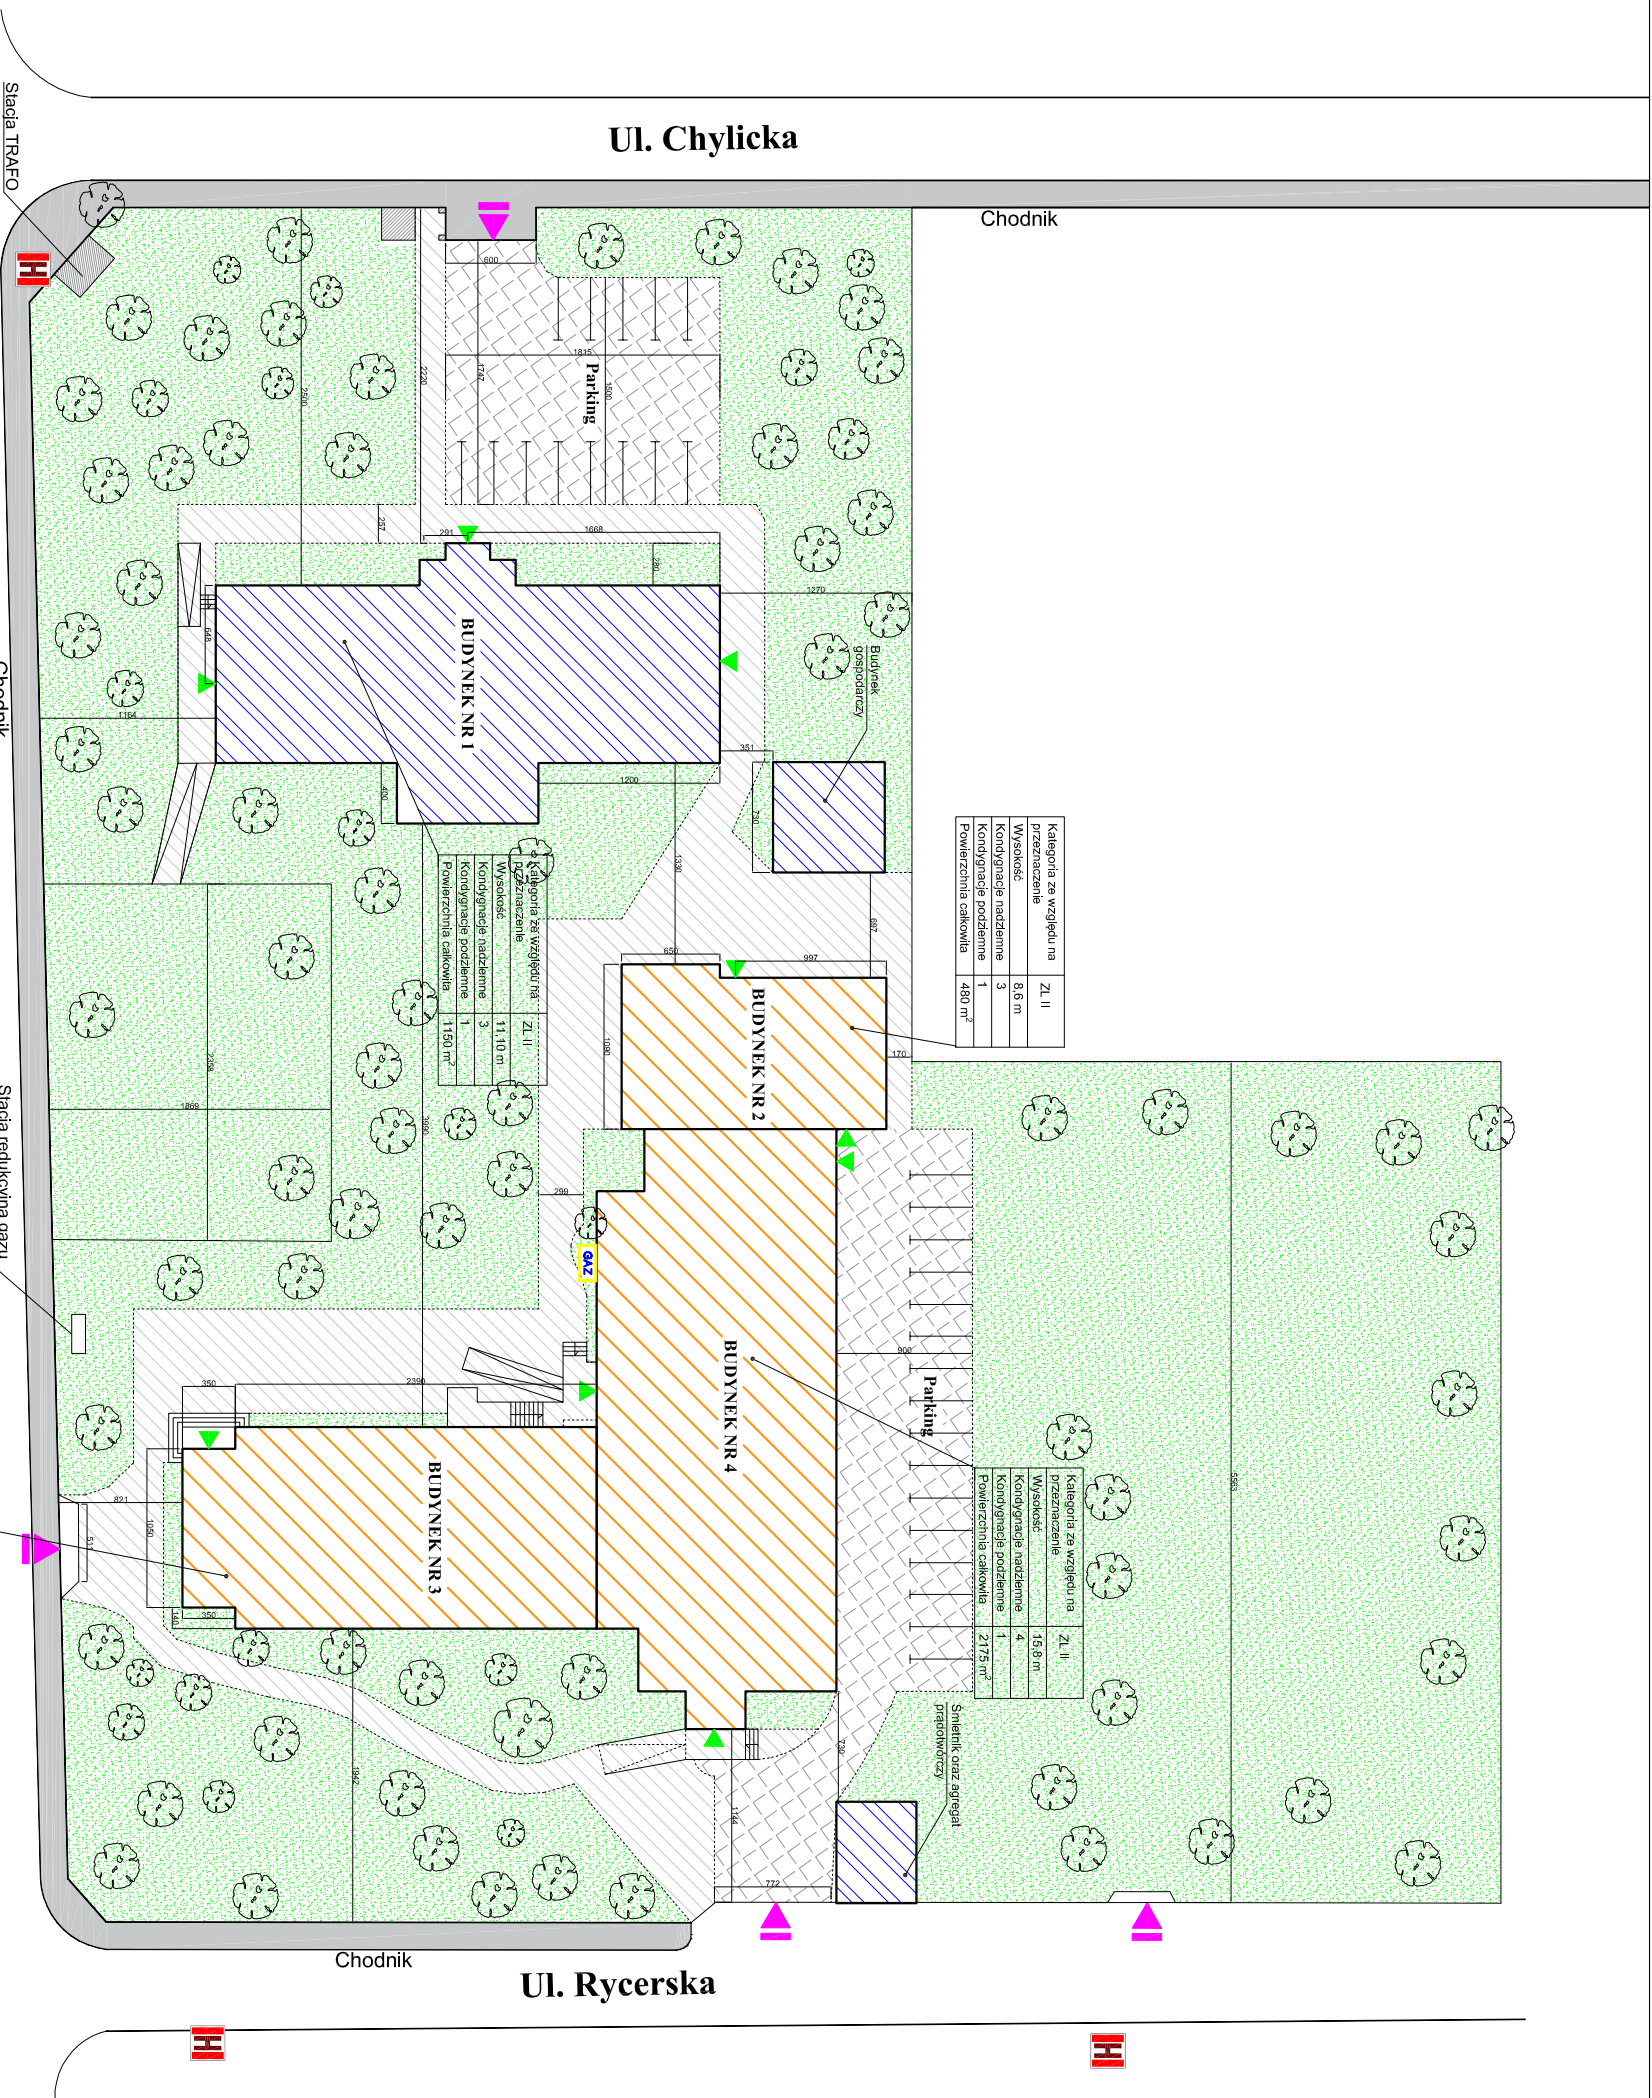

Kategoria ze względu na przeznaczenie	ZL II
Wysokość	8,8 m
Kondygnacje nadziemne	3
Kondygnacje podziemne	1
Powierzchnia całkowita	480 m ²

Kategoria ze względu na przeznaczenie	ZL II
Wysokość	11,10 m
Kondygnacje nadziemne	3
Kondygnacje podziemne	1
Powierzchnia całkowita	1180 m ²

Kategoria ze względu na przeznaczenie	ZL II
Wysokość	16,8 m
Kondygnacje nadziemne	4
Kondygnacje podziemne	1
Powierzchnia całkowita	2175 m ²

Kategoria ze względu na przeznaczenie	ZL II
Wysokość	12,85 m
Kondygnacje nadziemne	3
Kondygnacje podziemne	1
Powierzchnia całkowita	1090 m ²

Ul. Potulickich

Ul. Chylicka


Ul. Rycerska



Hydrant zewnętrzny



Kurek główny instalacji gazowej

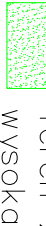

Teren zadrzewiony—zielen wysoka



Powierzchnia utwardzona



Parking z dojazdem



Budynek – poza zakresem opracowania



Budynek – Zakres opracowania



Wejście do budynku



Wjazd na teren

Legenda:

EKSPERTYZA STANU OCHRONY PRZECIWOPOŻAROWEJ

opracowania w trybie § 2 ust. 3a rozporządzenia Ministra Infrastruktury z dnia 12 kwietnia 2002 r. w sprawie warunków technicznych, jakim powinny odpowiadać budynki i ich usytuowanie (Dz.U.2002r. Nr 75, poz. 690 z późn.zm.)

Obiekt: Dom Pomocy Społecznej w Konstancinie Jeziornej, ul. Potulickich 1,

05-510 Konstancin Jeziorna

Inwestor: Powiat Piaseczyński - Dom Pomocy Społecznej w Konstancinie Jeziornej

Opracowanie: Rzeczoznawca ds. zabezpieczeń ppoż.

Rzeczoznawca budowlany

Podpis:

inż. Wiesław Wyszkowski
nr upr. 401/99

inż. Marian Nocula
dec. nr 131/97
Centr. Rej. Rzec. Bud. nr 131/97/R

Tytuł rysunku:

Plan sytuacyjny

Skala: 1:500

Data: 9.2016

Nr rys.: 9