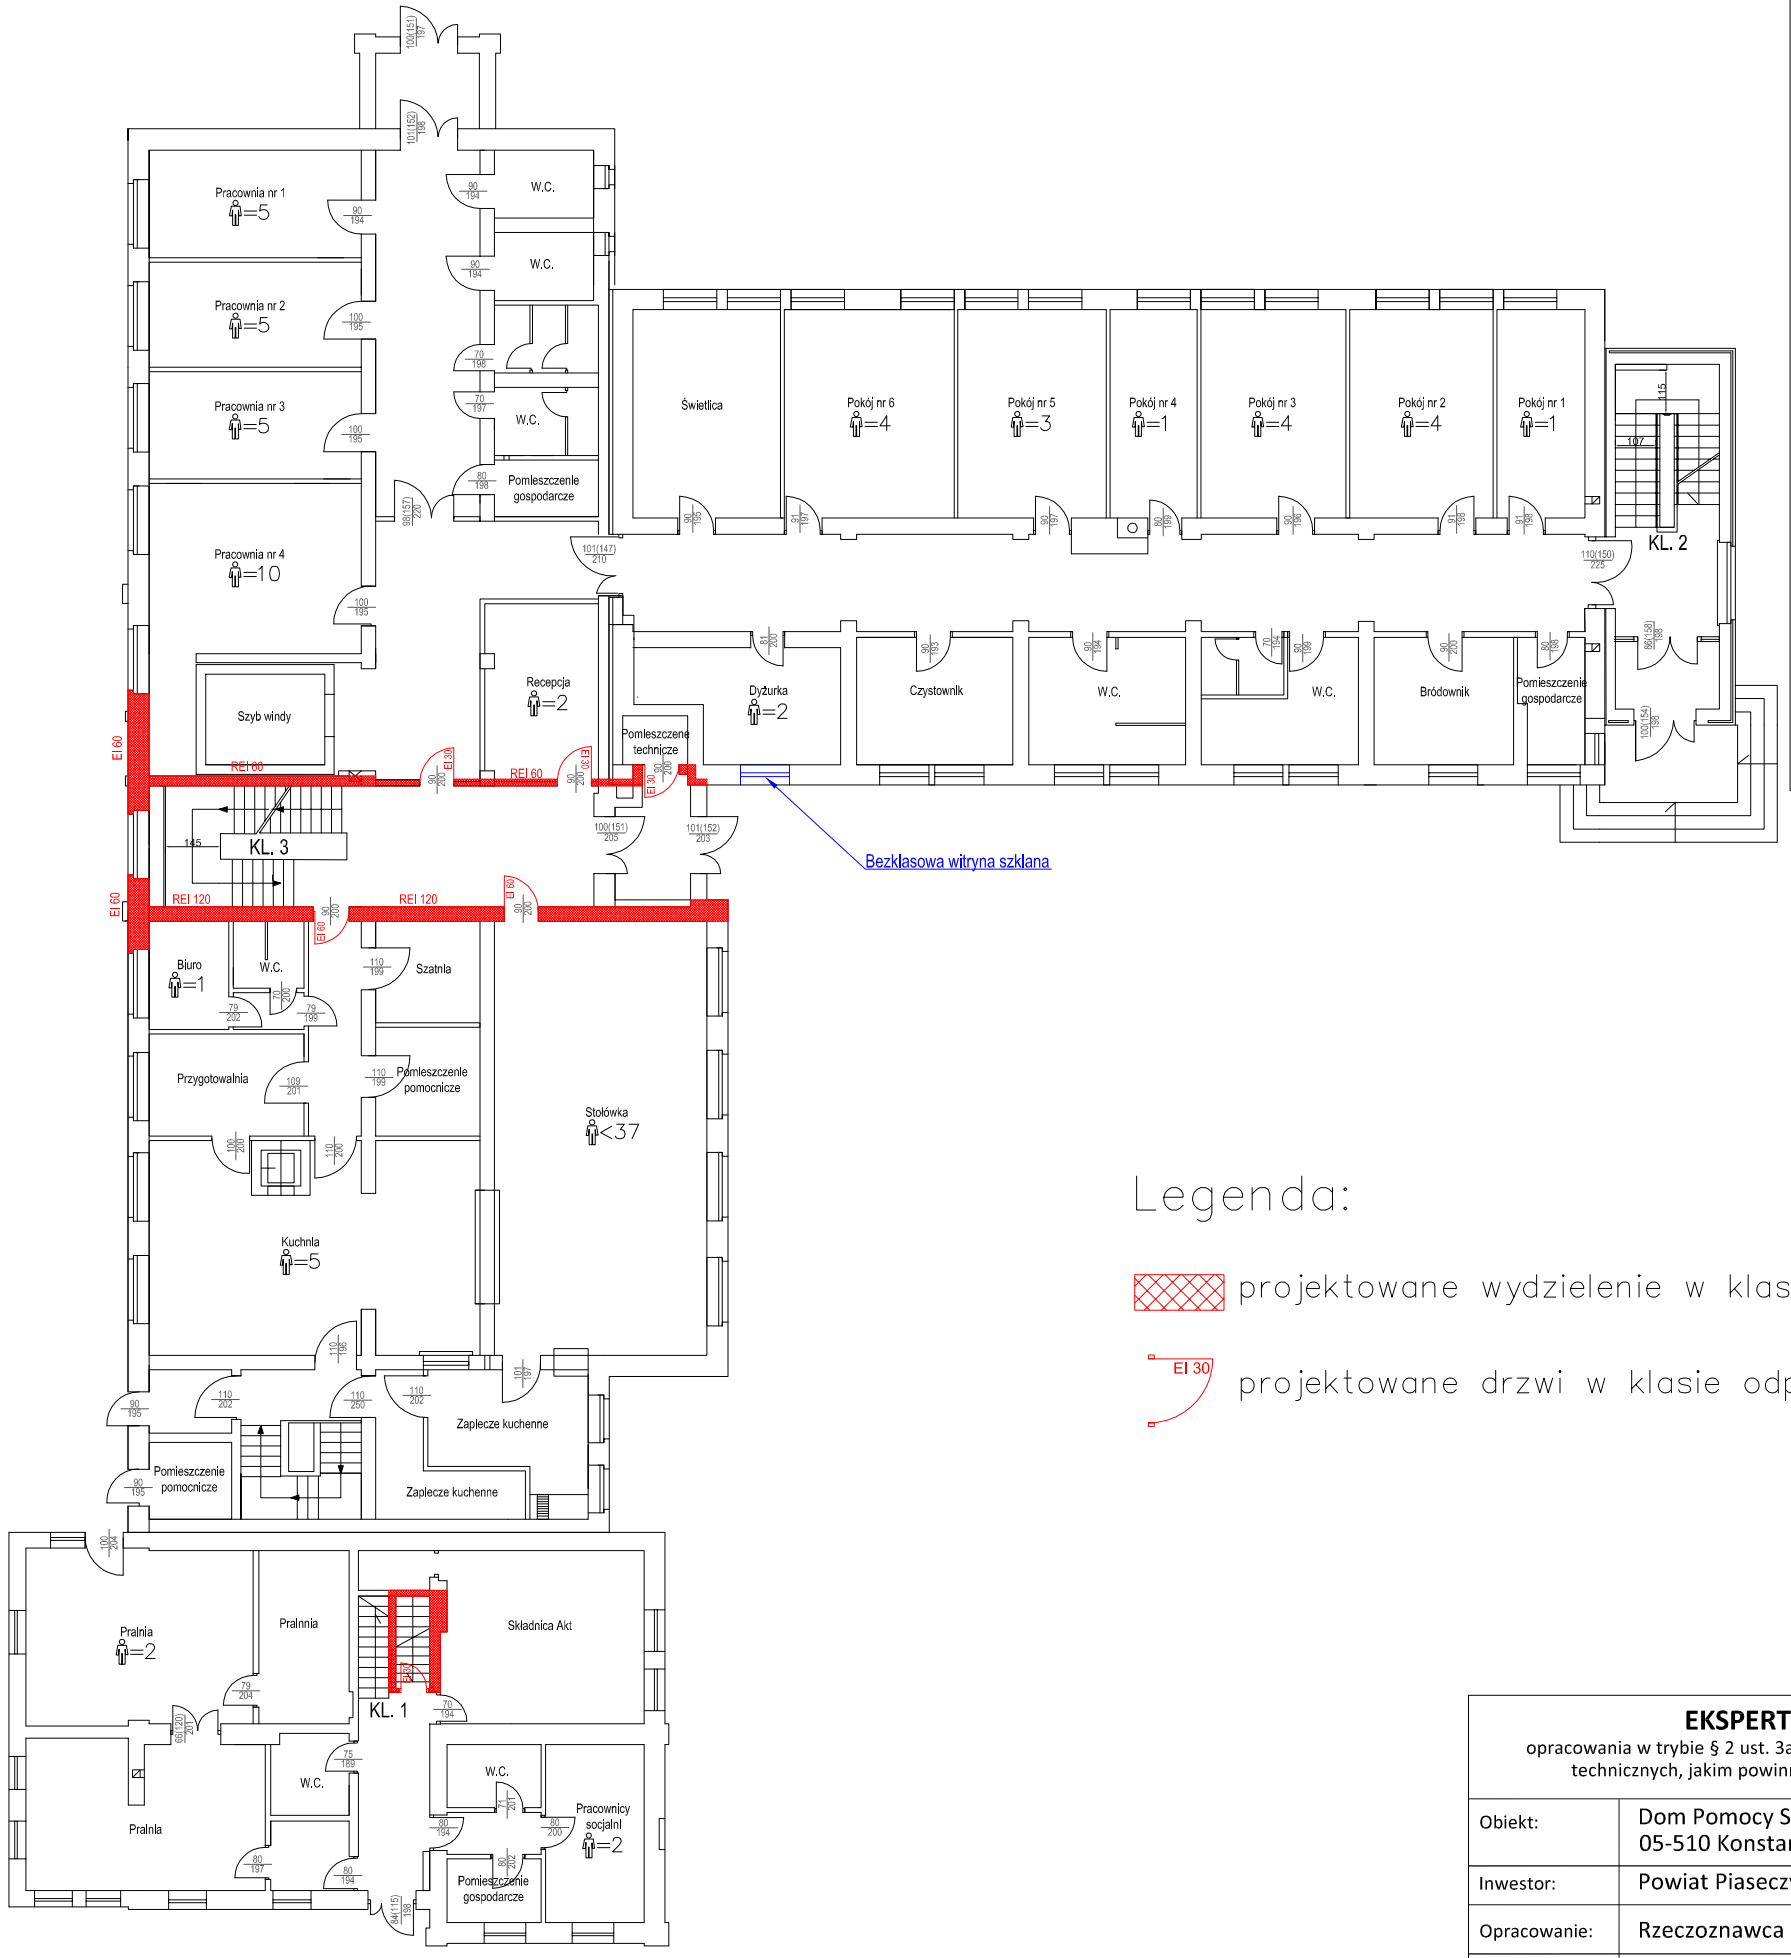

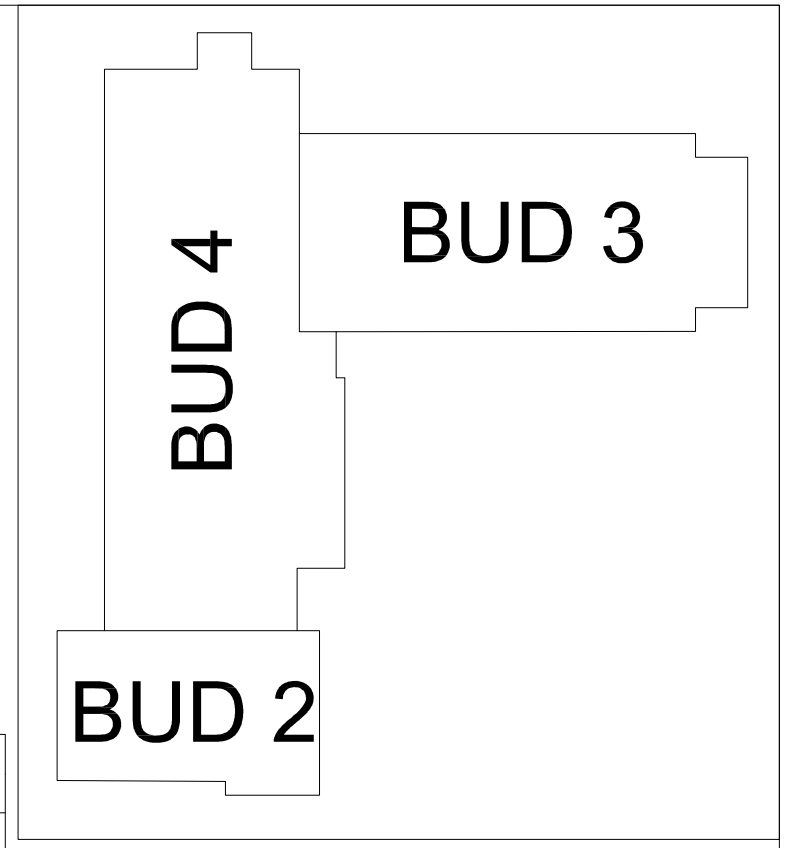

Legenda:

projektowane wydzielenie w klasie odporności ogniowej

EI 30 projektowane drzwi w klasie odporności ogniowej

EKSPERTYZA STANU OCHRONY PRZECIWPOŻAROWEJ opracowania w trybie § 2 ust. 3a rozporządzenia Ministra Infrastruktury z dnia 12 kwietnia 2002 r. w sprawie warunków technicznych, jakim powinny odpowiadać budynki i ich usytuowanie (Dz.U.2002r. Nr 75, poz. 690 z późn.zm.)				
Obiekt:	Dom Pomocy Społecznej w Konstancinie Jeziornej, ul. Potulickich 1, 05-510 Konstancin Jeziorna			
Inwestor:	Powiat Piaseczyński - Dom Pomocy Społecznej w Konstancinie Jeziornej			
Opracowanie:	Rzeczoznawca ds. zabezpieczeń ppoż.	Rzeczoznawca budowlany		
Podpis:	inż. Wiesław Wyszkowski nr upr. 401/99	inż. Marian Nocula dec. nr 131/97 Centr. Rej. Rzecz. Bud. nr 131/97/R		
Tytuł rysunku:	Rzut parteru budynku 2,3,4	Skala: **1:200**	Data: **9.2016**	Nr rys.: **2**