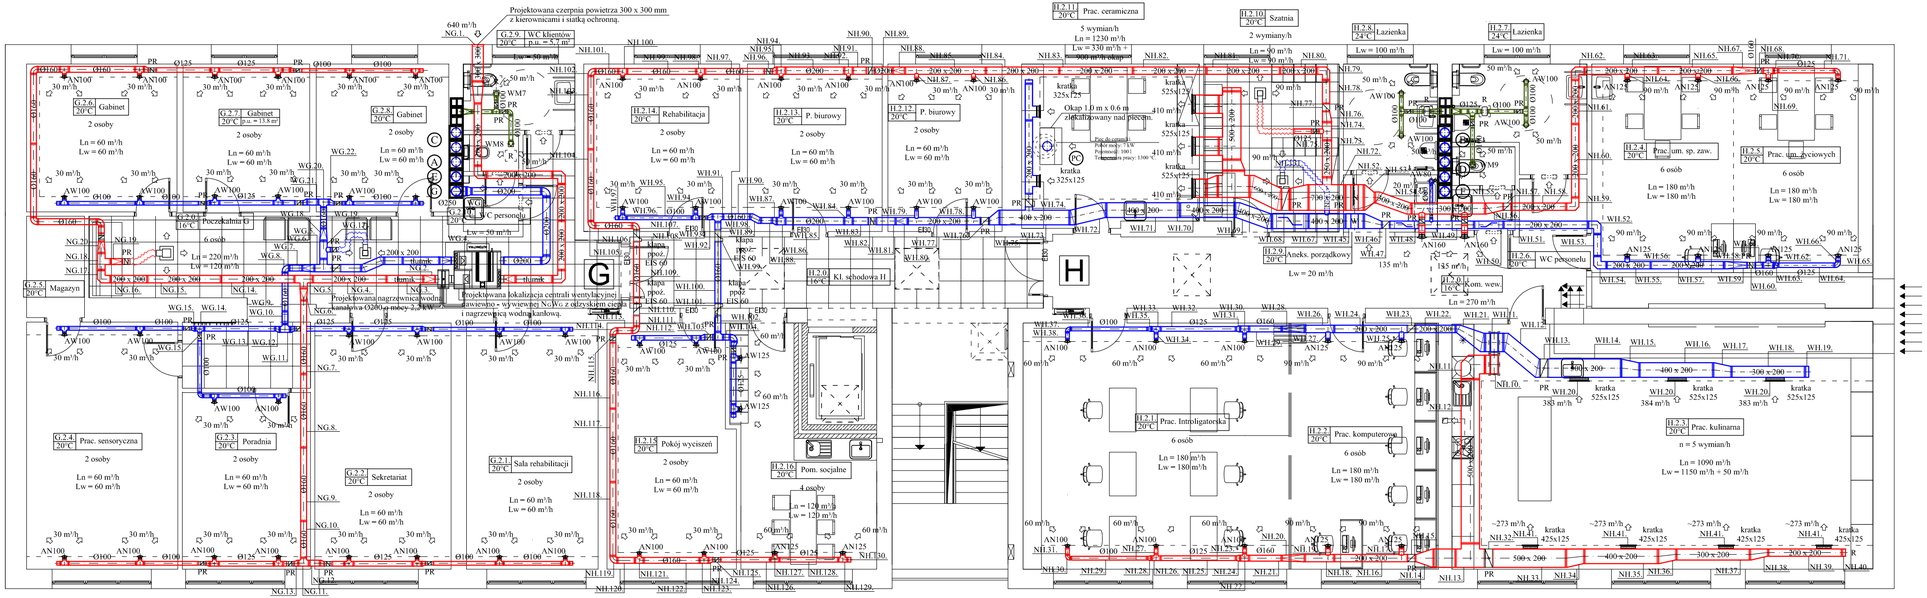

CZĘŚĆ G i H:

Projektowany wentylator Ø100 mm - WM7, WM8, WM9 w pomieszczeniu WC.
Wentylator należy połączyć z czujnikiem ruchu z opóźnieniem czasowym 0 ÷ 5 minut,
zlokalizowanym na ścianie w pomieszczeniu. Dodatkowo czasowe przewietrzanie 10 minut w ciągu każdej godziny.
Kąt działania czujnika ruchu powinien zapewnić płynne działanie wentylatora.
Parametry wentylatora:
- częstotliwość/napięcie: 50 Hz/ 230 V,
- pobór mocy: 9/5 W,
- pobór prądu: 0.06/0.04 A.
- wydajność 90/75 m³/h.

OZNACZENIA:

- kratka — Kratka wentylacyjna aluminiowa nawiewna z indywidualnie ustawianymi kierownicami i przepustnicą regulacyjną (wymiary kratki wg rysunku).
- kratka — Kratka wentylacyjna aluminiowa wywiewna z indywidualnie ustawianymi kierownicami i przepustnicą regulacyjną (wymiary kratki wg rysunku).
- PR — Prostokątna wentylacyjna przepustnica jednopłaszczyznowa.
- PR — Przepustnica jednopłaszczyznowa na kanale okrągłym np. Ø125.
- AN100 — Anemostat wentylacyjny nawiewny z blachy stalowej z regulacją przepływu AN100 oraz AN125, AN160.
- AW100 — Anemostat wentylacyjny wywiewny z blachy stalowej z regulacją przepływu AN100 oraz AN125.
- Anemostat nawiewny/wywiewny kwadratowy sufitowy 295 - 295 mm z skrzynką rozprężną.
- KTM-E EI 30 — Klapa wentylacyjna przeciwpożarowa EIS 60, Ø160 mm ze stali ocynkowanej z siłownikiem 230 V ze sprężyną powrotną.
- PR — Przepustnica wentylacyjna prostokątna jednopłaszczyznowa z siłownikiem 230 V ze sprężyną powrotną.
- Kratka wentylacyjna nawiewna do montażu w drzwiach wg projektu architektonicznego.
- Filtr kasetowy do kanału prostokątnego 200 x 200 mm. Wkład filtrujący EU5 o grubości 30 mm wsuwany jest w kanał i zamykany na zatrzaski.

UWAGA: WSZYSTKIE WYMIARY SPRAWDZIĆ W NATURZE.

WEKKA-PROJEKT
Barbara Leśniewska-Wekka

RAB Z.U.P.
ul. Niedźwiedzia 8 D
01-684 Warszawa
tel: (+48 22) 853 87 42-43
fax: 853 87 44
e-mail: biuro@rab.com.pl

PRZEBUDOWA BUDYNKU

PO BYŁEJ JEDNOSTCE WOJSKOWEJ
wraz ze zmianą sposobu użytkowania z biurowego na biurowo- usługowy
z PORADNIĄ PSYCHOLOGICZNO-PEDAGOGICZNĄ I WARSZTATAMI TERAPII ZAJĘCIOWEJ

na działce nr ew. 37/23 obręb 01-02
w Górze Kalwarii przy ul. Dominikańskiej 9

Tytuł rysunku
Rzut piętra II - Instalacja wentylacji mechanicznej.

Faza projektu :
PROJEKT WYKONAWCZY

Projektant :
mgr inż. arch. **Andrzej Rzepecki**
upr. bud.St-51/75 w specjalności instalacji sanitarnych b.o.

Sprawdzający :
mgr inż. **Bogumiła Rzepecka**
upr. bud.St-441/77 w specjalności instalacji sanitarnych b.o.

Skala rysunku
1:100

Data
27. 04. 2018 r.

Nr arkusza
WM-3