Starostwo Powiatowe w Piasecznie Wydział Geodezji i Katastru, Zakres pracy GEK.6640.793.2018, Wykonawca : Usługi Geodezyjne Daniel Wasiak
Układ wsp.2000 strefa 7/21,układ wys.Kronsztadt 86

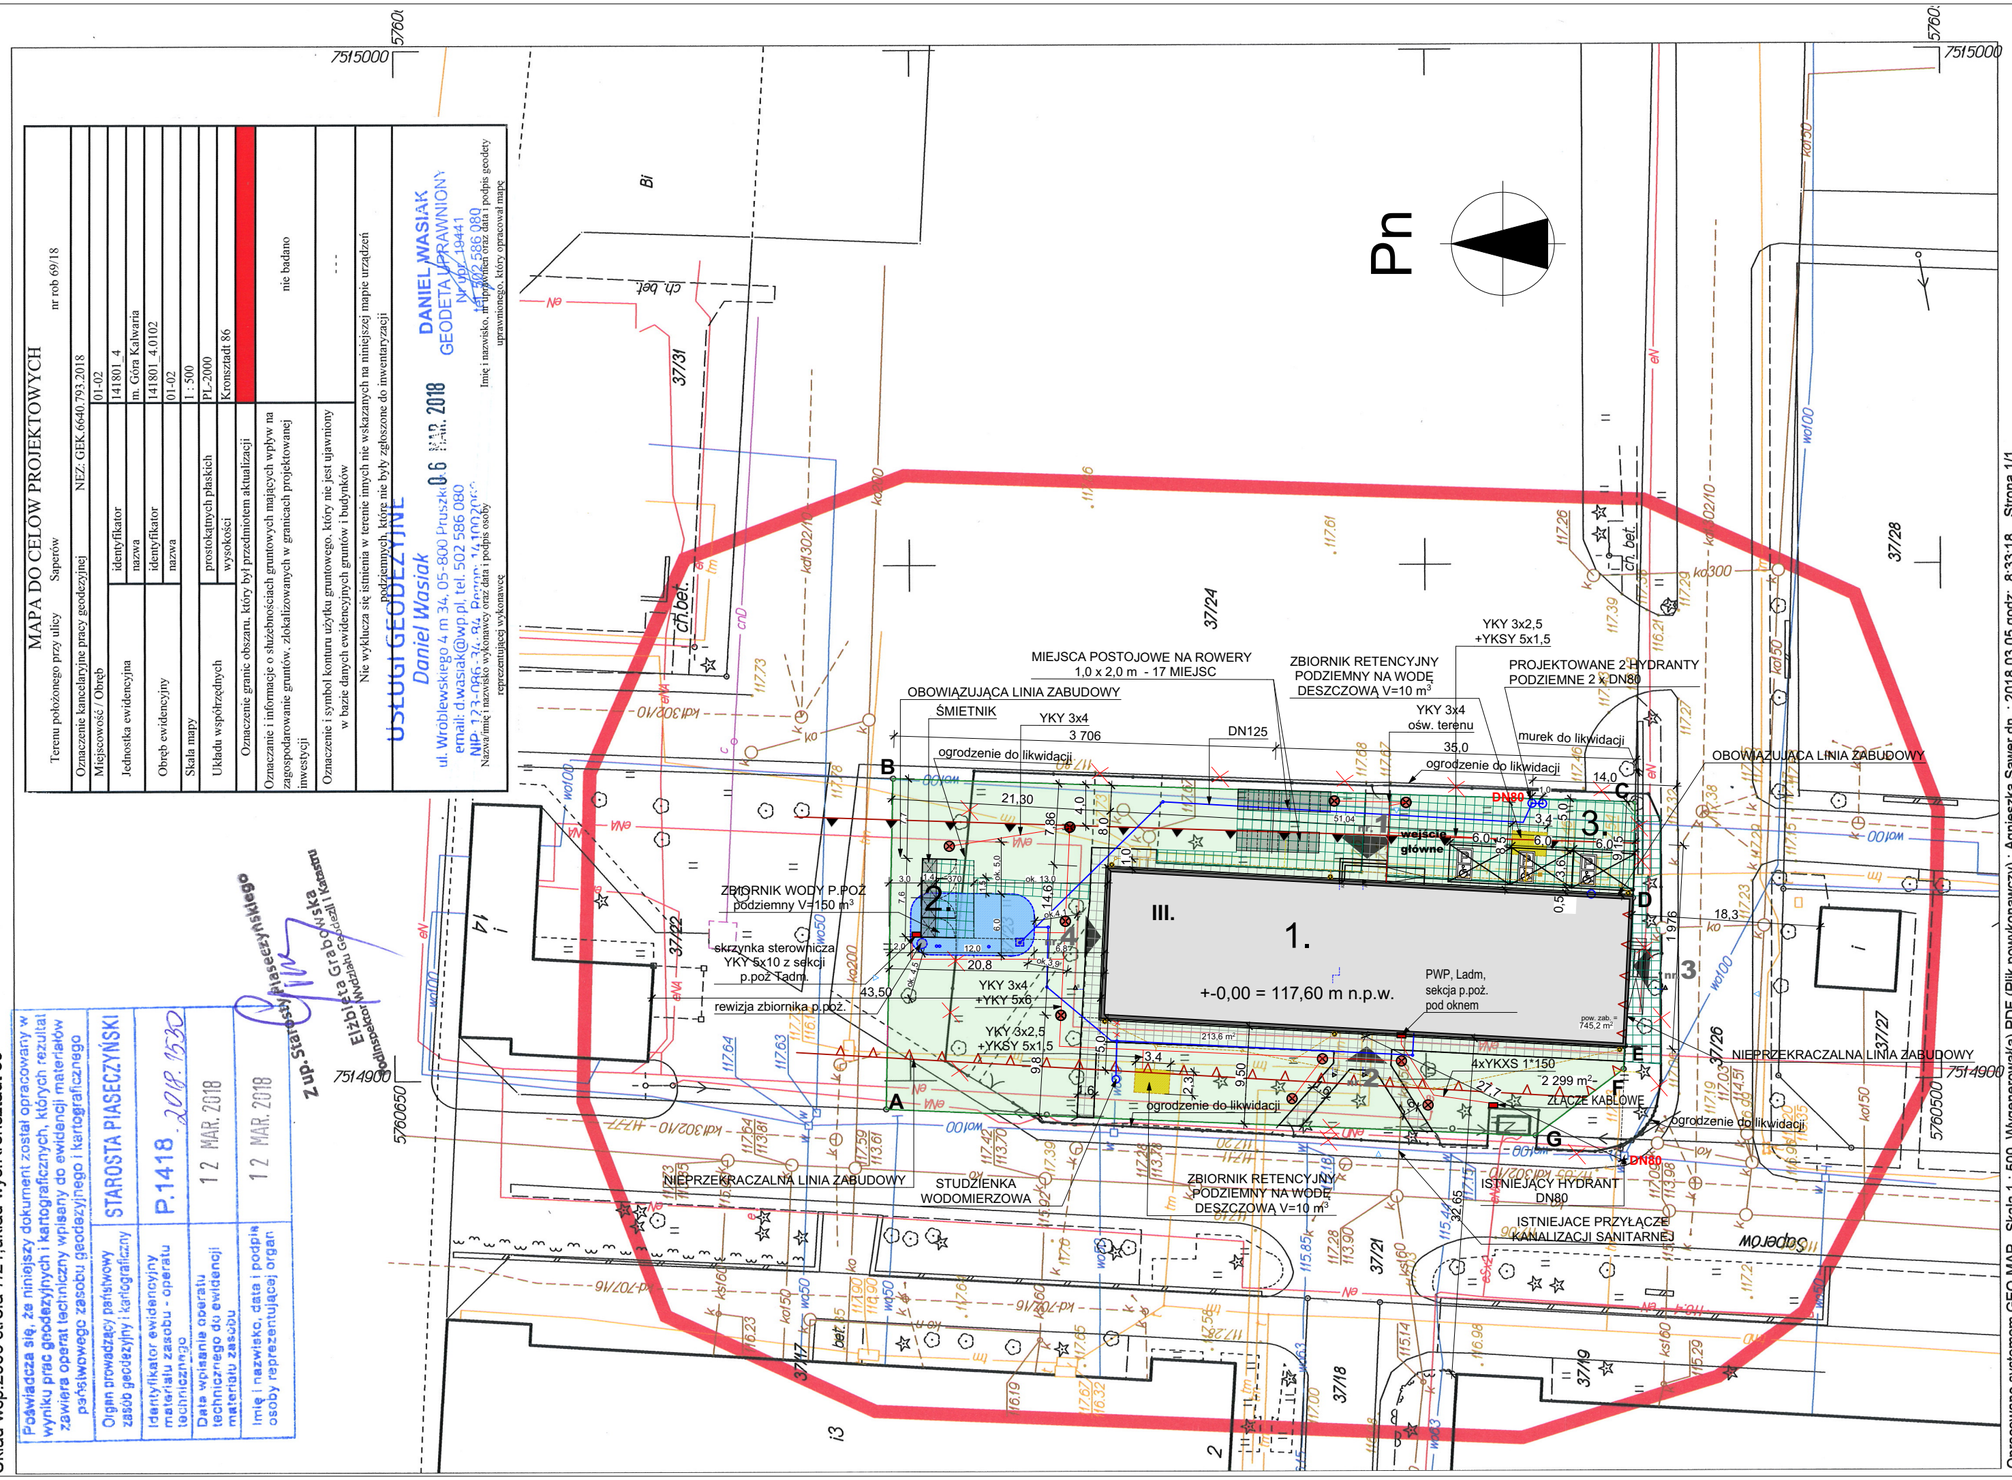

Opracowano systemem GEO-MAP. Skala 1 : 500. Wygenerował(a) PDF (Plik powykonawczy) : Agnieszka Sawer dn. : 2018.03.05 godz: 8:33:18. Strona 1/1
Punkty załamania granic wypełnione kolorem szarym pochodzą z wektoryzacji mapy ewidencyjnej w skali 1:5000.
Położenie i atrybuty punktów granicznych mogą nie spełniać wymagań dokładnościowych przewidzianych Rozp. MRRiB w sprawie EGiB (Dz U.tj. z 2015r.poz 542 ze zm.).

LEGENDA :

A.B.C.D.E.F.G.H.A. - działka nr ewid. **37/23** = teren objęty opracowaniem

1. - budynek przeznaczony do przebudowy

2. - projektowana wiata śmietnikowa systemowa na pojemniki do selektywnego gromadzenia odpadów stałych

3. - 3 miejsca postojowe dla osób niepełnosprawnych - 3,6 x 6 m

DN80 - hydranty

- ISTNIEJĄCE UTWARDZENIA KOSTKA BETONOWA 215 m²
- PROJEKTOWANE UTWARDZENIA KOSTKA BETONOWA ok. 400 m²
- OPRAWY ZEWNĘTRZNE OGRODOWE o wys. max. 100 cm
- PROJEKTOWANA WLZ ELEKTRYCZNA
- PROJEKTOWANA KANLIZACJA DESZCZOWA
- PODZIEMNY ZBIORNIK RETENCYJNY V=10 m³
- PODZIEMNY ZBIORNIK P.POŻ. 150 m³

WEKKA-PROJEKT
Barbara Leśniewska-Wekka

PRZEBUDOWA BUDYNKU

PO BYŁEJ JEDNOSTCE WOJSKOWEJ
wraz ze zmianą sposobu użytkowania z biurowego na biurowo- usługowy
z PORADNIĄ PSYCHOLOGICZNO-PEDAGOGICZNĄ I WARSZTATAMI TERAPII ZAJĘCIOWEJ
na działce nr ew. 37/23 obręb 01-02
w Górze Kalwarii przy ul. Dominikańskiej 9

Tytuł rysunku
PROJ. ZAGOSPOD. TERENU

Faza projektu
PROJEKT WYKONAWCZY

ARCHITEKTURA :
Projektant : mgr inż. arch. **Barbara Leśniewska-Wekka** upr. bud.St-670/86 w spec.architektonicznej b.o.
Sprawdzający : mgr inż. arch. **Teresa Czaplińska** upr. bud.MA/057/09 w spec. architektonicznej b.o.

KONSTRUKCJA :
Projektant : mgr inż. **Sławomir Pucek** upr. bud.19/00/DUW w spec.konstr.-budowlanej b.o.
Sprawdzający : **mgr inż. Paweł Nasierowski** upr. bud.LUB/0068/POOK/09 w spec.konstr.-budowlanej b.o.

INSTALACJE SANITARNE :
Projektant : mgr inż. **Andrzej Rzepecki** upr. bud. St-51/75 w spec. instal. inżynieryjnej b.o.
Sprawdzający : **Bogumiła Rzepecka** upr. bud. St-441/77 w spec. instal. inżynieryjnej b.o.

INSTALACJE ELEKTRYCZNE :
Projektant : mgr inż. **Mateusz Madej** upr. bud. MAZ/0584/PWBE/16 w spec. instal. inżynieryjnej b.o.
Sprawdzający : **Zbigniew Madej** upr. bud.UAN-8386/39/87 w spec. instal. inżynieryjnej b.o.

Data	Skala rysunku	Nr arkusza
15.06.2018 r.	1:500	A.0.