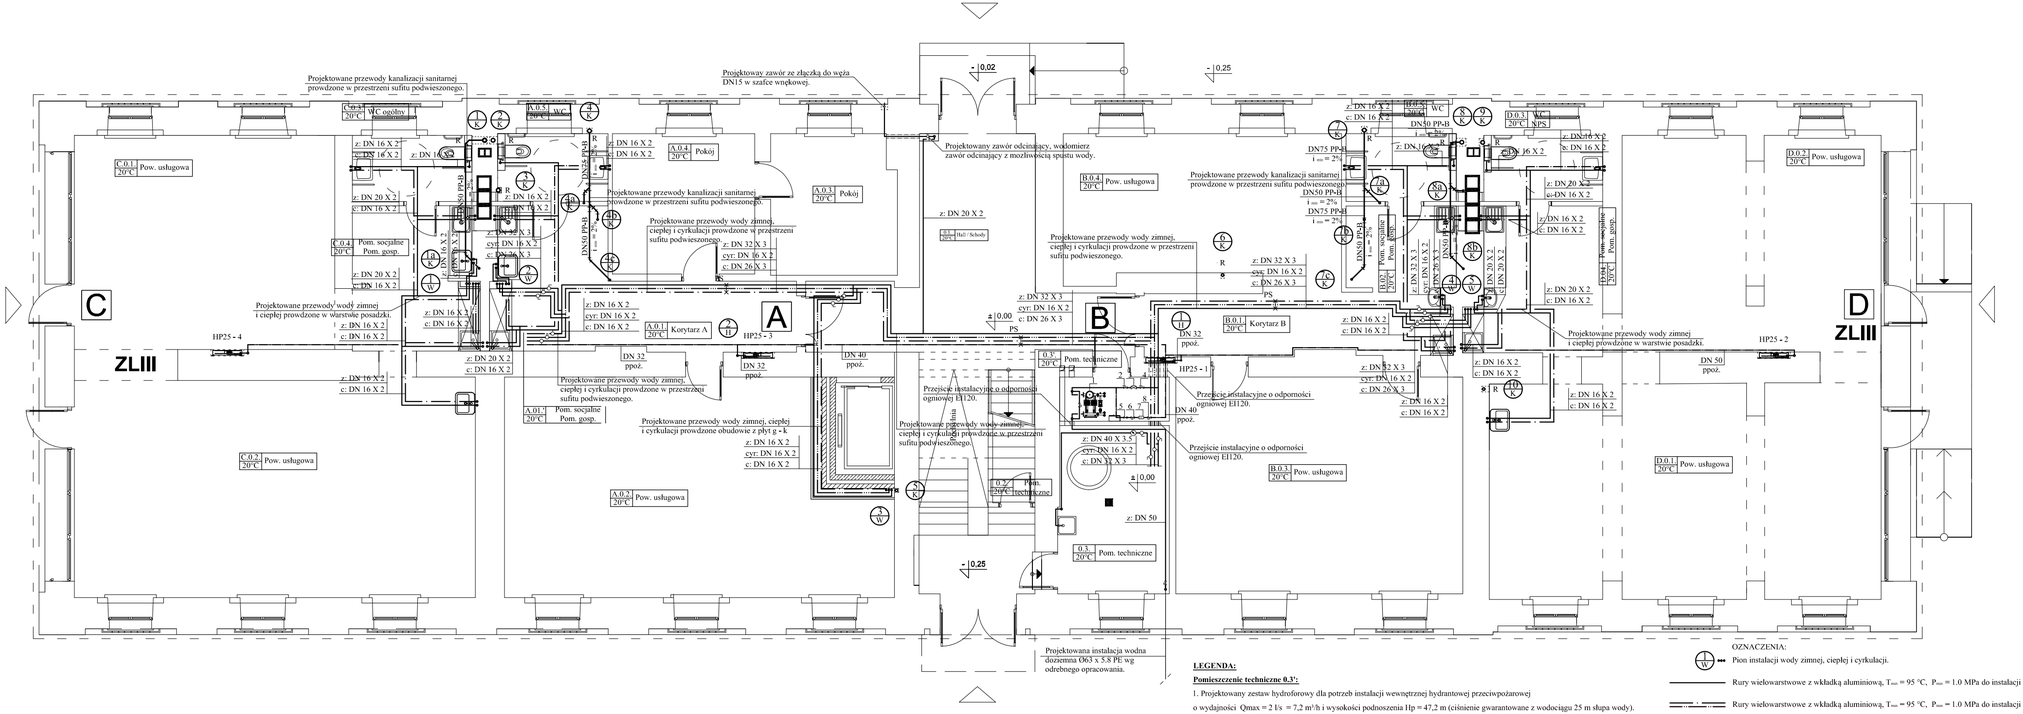

LEGENDA:

Pomieszczenie techniczne 0.3':

1. Projektowany zestaw hydroforowy dla potrzeb instalacji wewnętrznej hydrantowej przeciwpożarowej o wydajności Qmax = 2 l/s = 7,2 m³/h i wysokości podnoszenia Hp = 47,2 m (ciśnienie gwarantowane z wodociągu 25 m słupa wody). Zestaw wyposażony w dwie pompy (1 pompa rezerwowa), moduł automatycznego obejścia testującego na zestawie z układem pomiaru przepływu i przetwornik ciśnienia.
2. Zawór kulowy DN40, przyłacze kołnierzowe;
3. Zawór pierszeństwa, kołnierzowy PN16 DN50 (nie wymagana energia zewnętrzna do działania zaworu).
4. Zawór kulowy DN40, przyłacze kołnierzowe;
5. Zawór zwrotny, przyłacze kołnierze, DN40.
6. Zawór kulowy DN40, przyłacze kołnierzowe;
7. Projektowany zawór zwrotny antyskażeniowy kołnierzowy EA z możliwościa nadzoru DN 40.
8. Zawór kulowy DN40, przyłacze kołnierzowe;

OZNACZENIA:

- Pion instalacji wody zimnej, ciepłej i cyrkulacji.
- Rury wielowarstwowe z wkładką aluminiową, T_{max} = 95 °C, P_{max} = 1.0 MPa do instalacji wody zimnej.
- Rury wielowarstwowe z wkładką aluminiową, T_{max} = 95 °C, P_{max} = 1.0 MPa do instalacji wody ciepłej i cyrkulacji.
- Zawór kulowy z dźwignią.
- Zawór termostatyczny do cyrkulacji CWU z automatyczną funkcją dezynfekcyjną.
- Pion kanalizacji sanitarnej niskoszumowej z rur polipropylenowych PP - B.
- DN50 PP-B, i min = 2 % — Instalacja kanalizacji sanitarnej niskoszumowej z rur polipropylenowych PP - B.
- Instalacja przeciwpożarowa z rur stalowych ocynkowanych obustronnie wg PN-74/H-74200 łączonych na gwint.
- HP25 - 1 — Hydrant wewnętrzny podtynkowy na wąż półsztywny DN25 o długości 30 m. Dysza prądownicy D10 mm.
- PS — Podpora stała.

UWAGA: WSZYSTKIE WYMIARY SPRAWDZIĆ W NATURZE.

WEKKA-PROJEKT
Barbara Leśniewska-Wekka

RAB Z.U.P.
ul. Niedźwiedzia 8 D
01-684 Warszawa
tel: (+48 22) 853 87 42-43
fax: 853 87 44
e-mail: biuro@rab.com.pl

PRZEBUDOWA BUDYNKU

PO BYŁEJ JEDNOSTCE WOJSKOWEJ
wraz ze zmianą sposobu użytkowania z biurowego na biurowo- usługowy
z PORADNIĄ PSYCHOLOGICZNO-PEDAGOGICZNĄ I WARSZTATAMI TERAPII ZAJĘCIOWEJ

na działce nr ew. 37/23 obręb 01-02
w Górze Kalwarii przy ul. Dominikańskiej 9

Tytuł rysunku
Rzut parteru - Instalacja wodno - kanalizacyjna.

Faza projektu :
PROJEKT BUDOWLANY

Projektant :
mgr inż. arch. **Andrzej Rzepecki**
upr. bud.St-51/75 w specjalności instalacji sanitarnych b.o.

Sprawdzający :
mgr inż. **Bogumiła Rzepecka**
upr. bud.St-441/77 w specjalności instalacji sanitarnych b.o.

Skala rysunku
1:100

Data
27. 04. 2018 r.

Nr arkusza
WK-2