


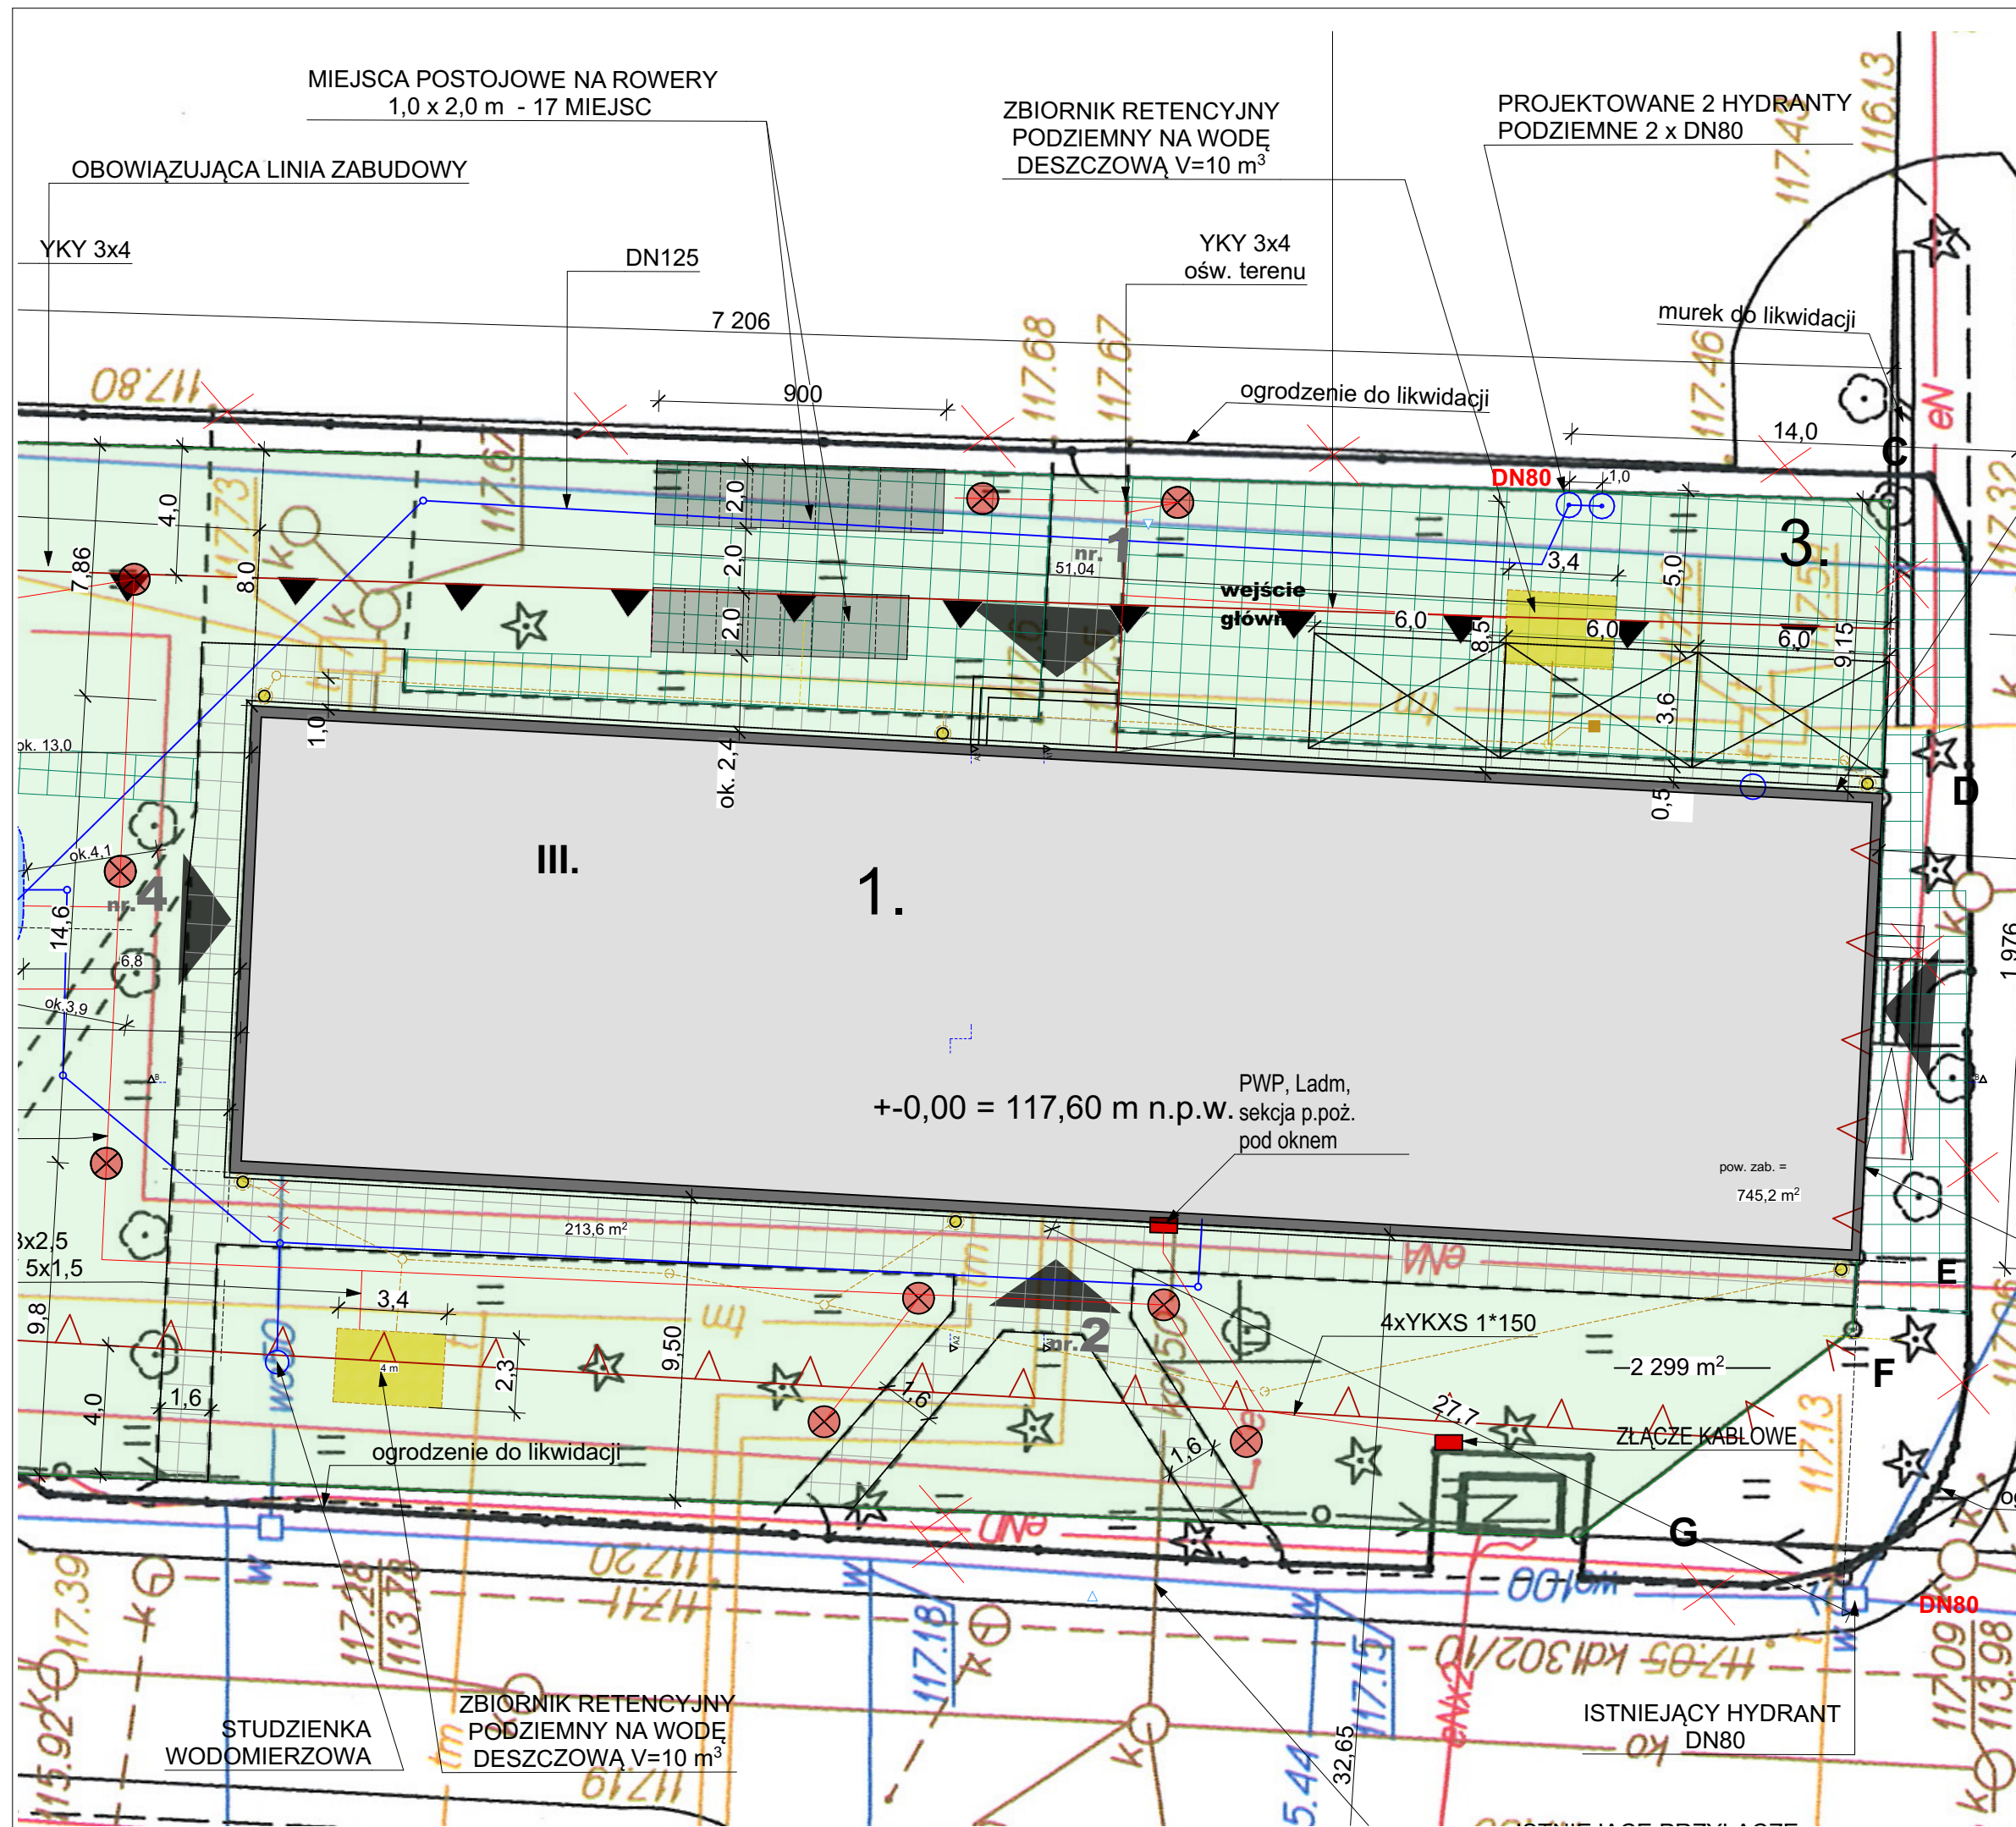

LEGENDA :

A.B.C.D.E.F.G.H.A. - działka nr ewid. **37/23** = teren objęty opracowaniem

1. - budynek przeznaczony do przebudowy
2. - projektowana wiata śmietnikowa systemowa na pojemniki do selektywnego gromadzenia odpadów stałych
3. - 3 miejsca postojowe dla osób niepełnosprawnych - 3,6 x 6 m

DN80 - hydranty

—X— ogrodzenie do rozbiórki

ISTNIEJĄCE UTWARDZENIA KOSTKA BETONOWA 215 m²

PROJEKTOWANE UTWARDZENIA KOSTKA BETONOWA ok. 400 m²

OPRAWY ZEWNĘTRZNE OGRODOWE o wys. max. 100 cm

PROJEKTOWANA WLZ ELEKTRYCZNA

PROJEKTOWANA KANLIZACJA DESZCZOWA

PODZIEMNY ZBIORNIK RETENCYJNY V=10 m³

PODZIEMNY ZBIORNIK P.POŻ. 150 m³

WEKKA-PROJEKT
Barbara Leśniewska-Wekka

PRZEBUDOWA BUDYNKU
PO BYŁEJ JEDNOSTCE WOJSKOWEJ
wraz ze zmianą sposobu użytkowania z biurowego na biurowo- usługowy
z PORADNIĄ PSYCHOLOGICZNO-PEDAGOGICZNĄ I WARSZTATAMI TERAPII ZAJĘCIOWEJ
na działce nr ew. 37/23 obręb 01-02
w Górze Kalwarii przy ul. Dominikańskiej 9

Tytuł rysunku
P. Z. T. FRAGMENT

Faza projektu :
PROJEKT BUDOWLANY

Projektant :
mgr inż. arch. **Barbara Leśniewska-Wekka**
upr. bud.St-670/86 w specjalności architektonicznej b.o.

Sprawdzający :
mgr inż. arch. **Teresa Czaplińska**
upr. bud.MA/057/09 w specjalności architektonicznej b.o.

Skala rysunku
1:200

Data
15. 06. 2018 r.

Nr arkusza
A.1'.