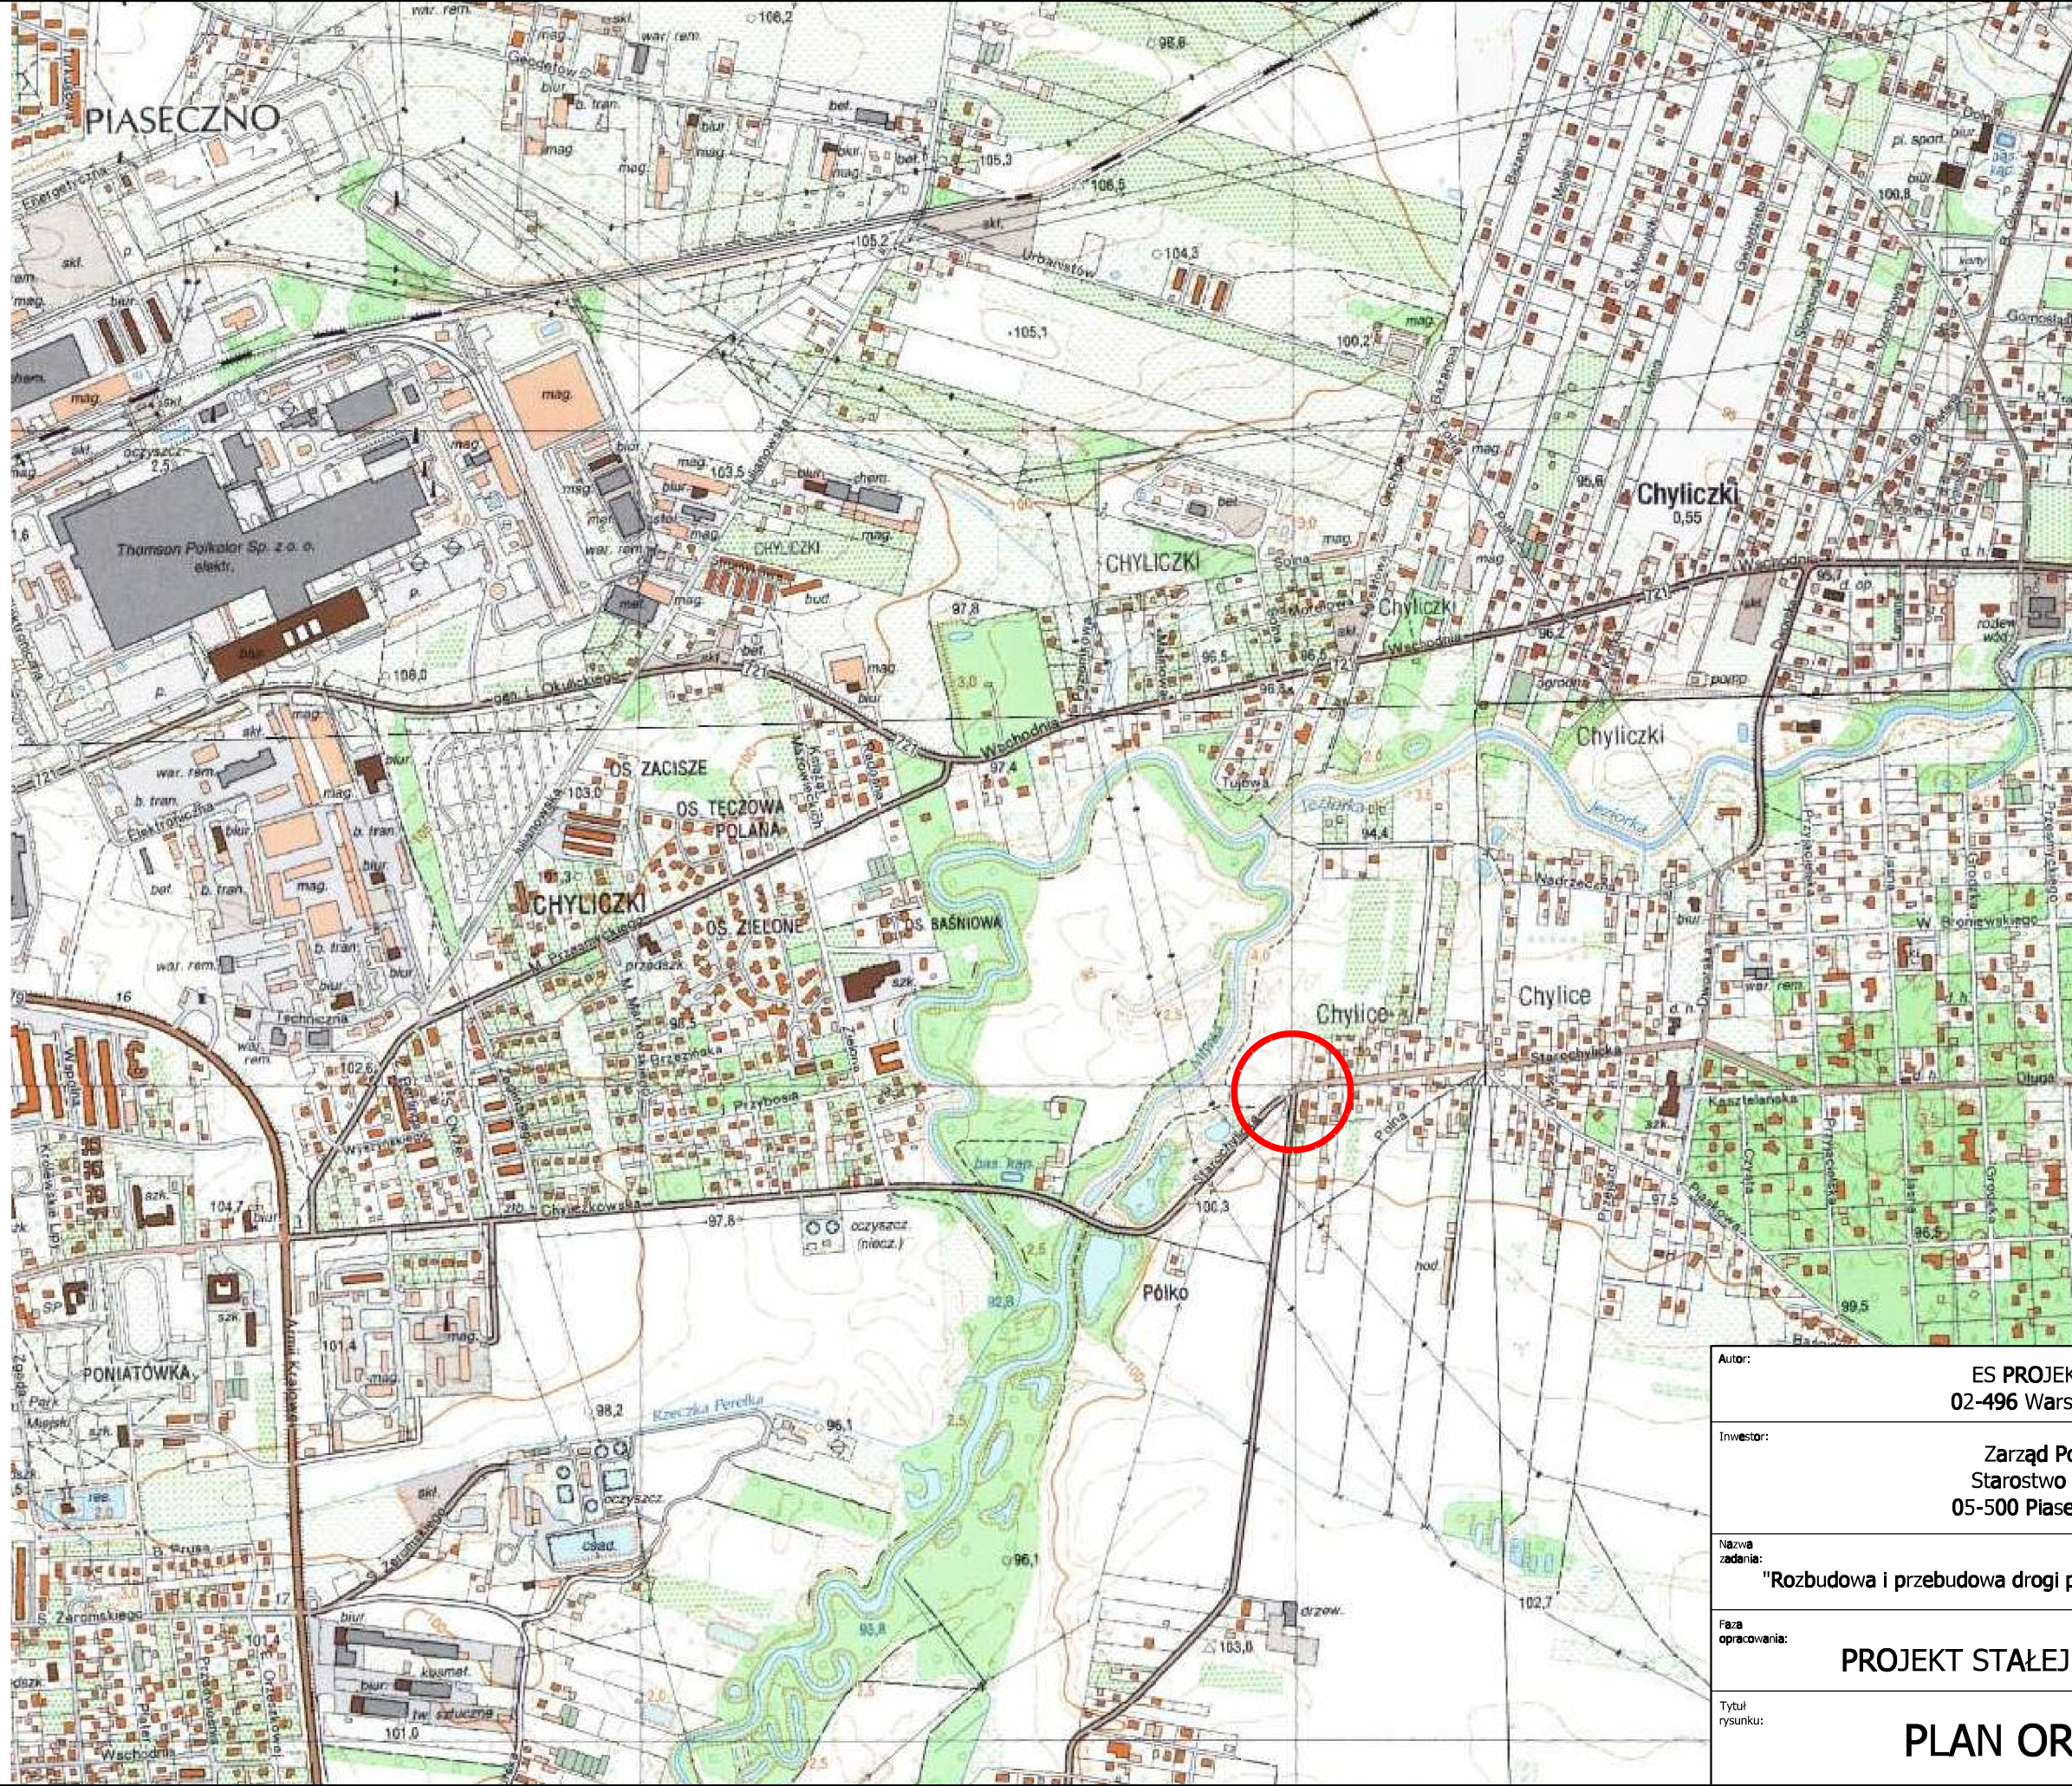


— lokalizacja inwestycji

gmina Piaseczno
powiat piaseczyński
województwo mazowieckie

Autor:	ES PROJEKT BIURO PROJEKTOWE 02-496 Warszawa, ul. Magnacka 10/19	
Inwestor:	Zarząd Powiatu Piaseczyńskiego Starostwo Powiatowe w Piasecznie 05-500 Piaseczno, ul Chyliczkowska 14	
Nazwa zadania:	"Rozbudowa i przebudowa drogi powiatowej nr 2814W Piaseczno - Chylce - Chyliczki"	
Faza opracowania:	PROJEKT STAŁEJ ORGANIZACJI RUCHU	Nr rysunku: 1
Tytuł rysunku:	PLAN ORIENTACYJNY	Skala: 1:10000 Data: 04.2018