
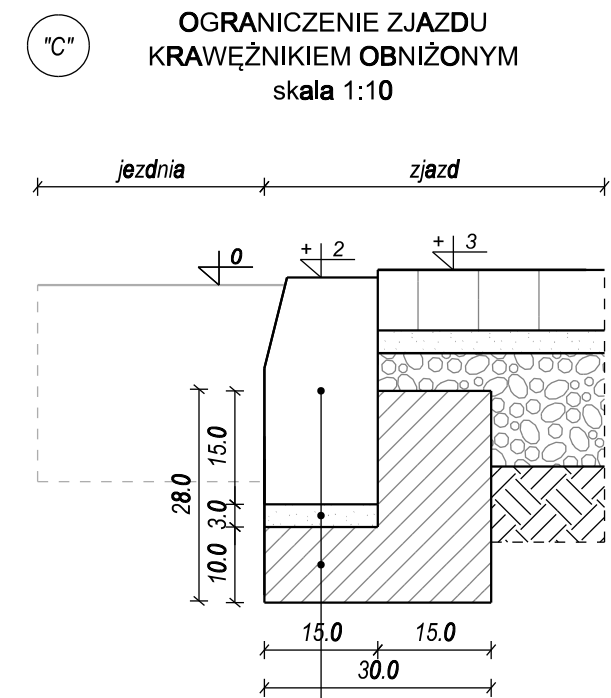
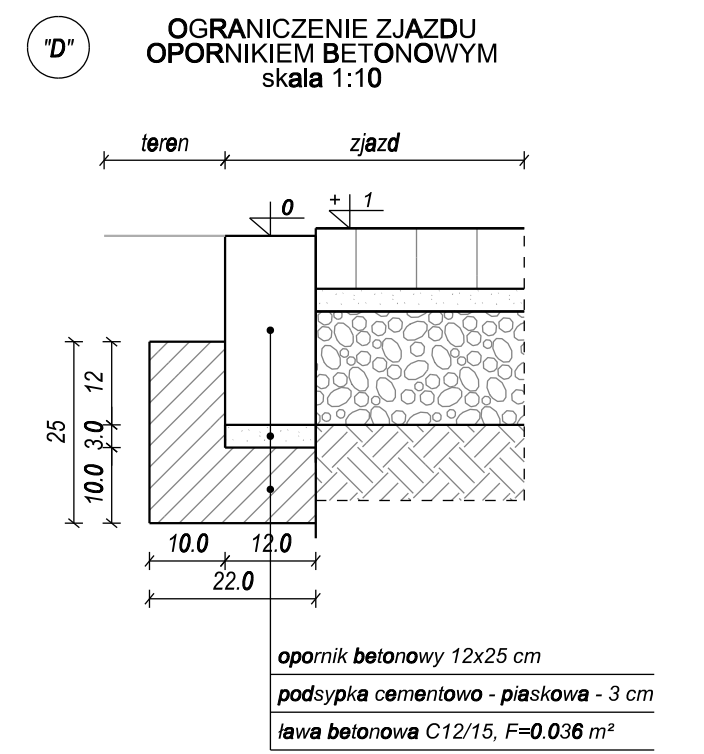
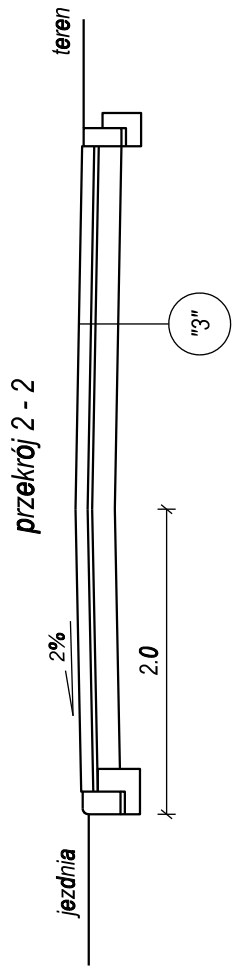
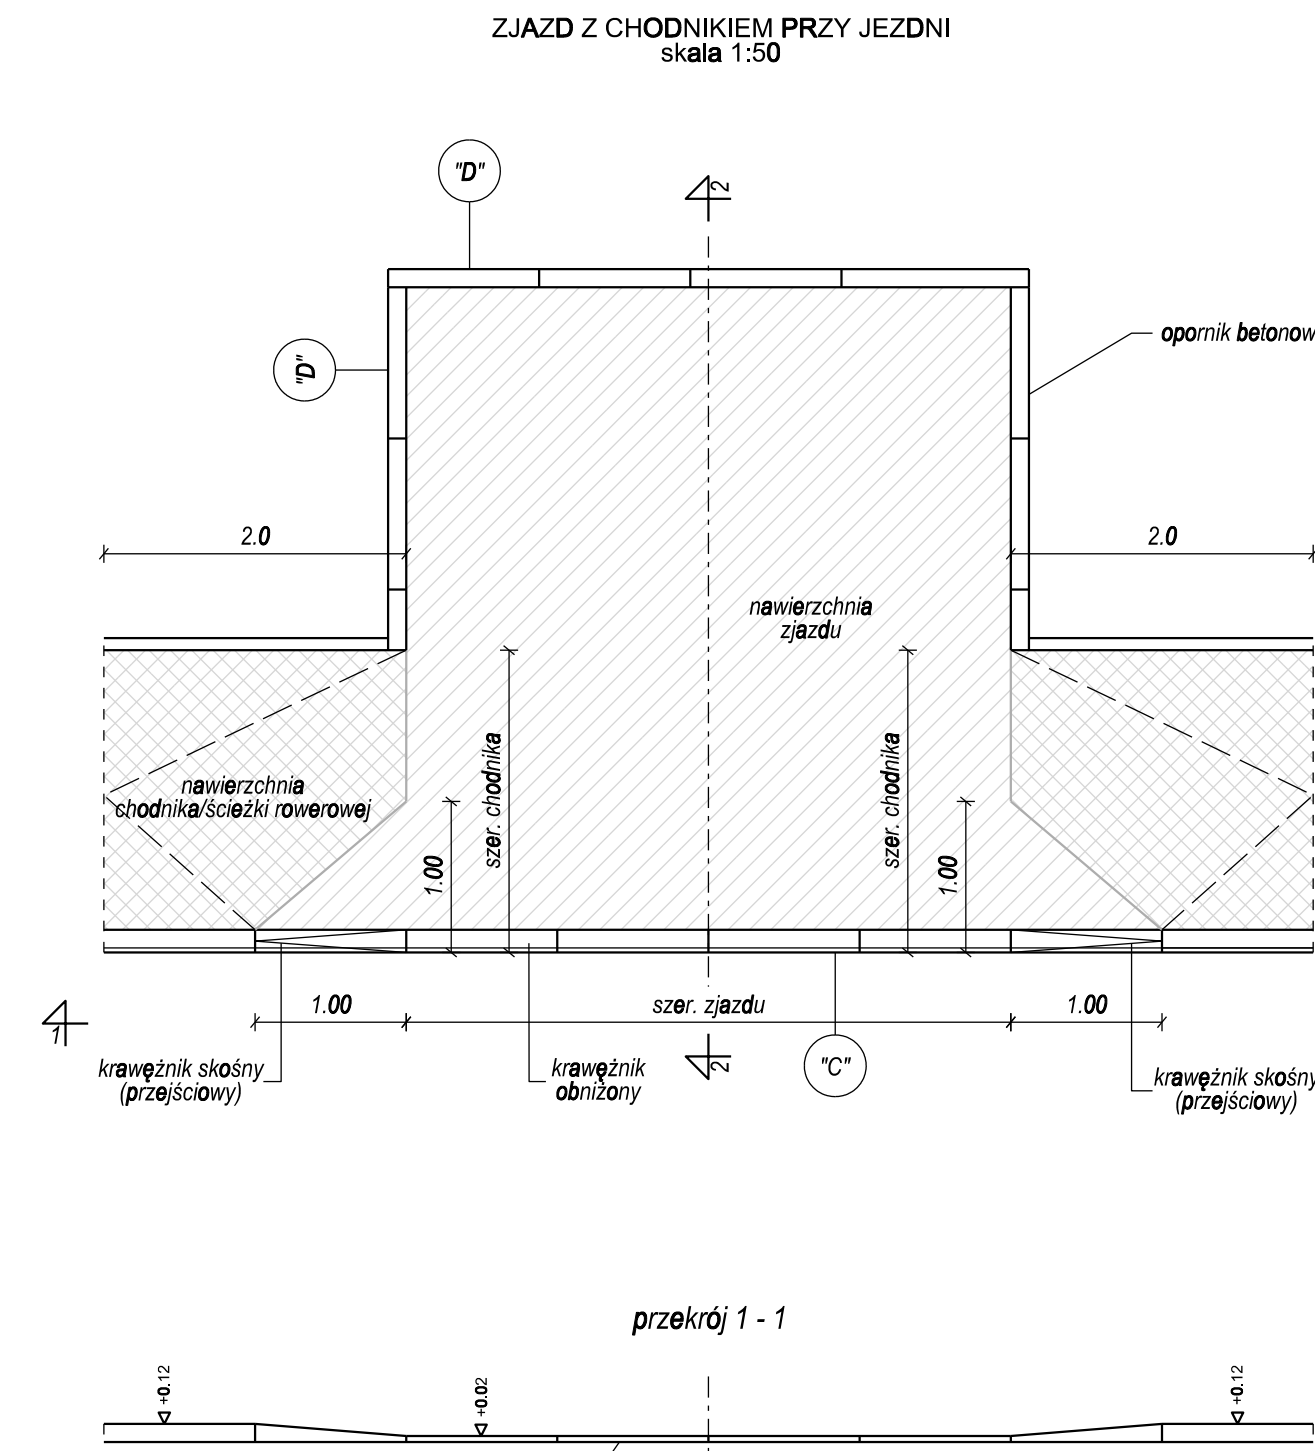
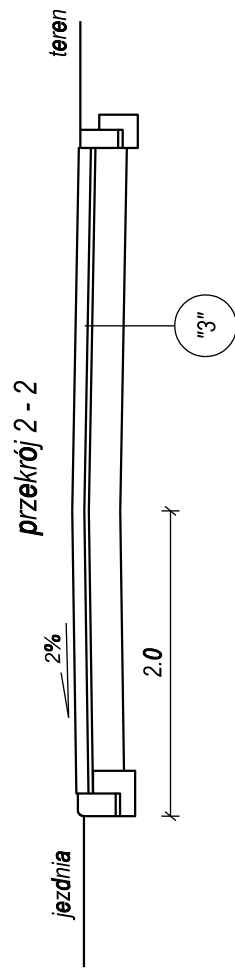
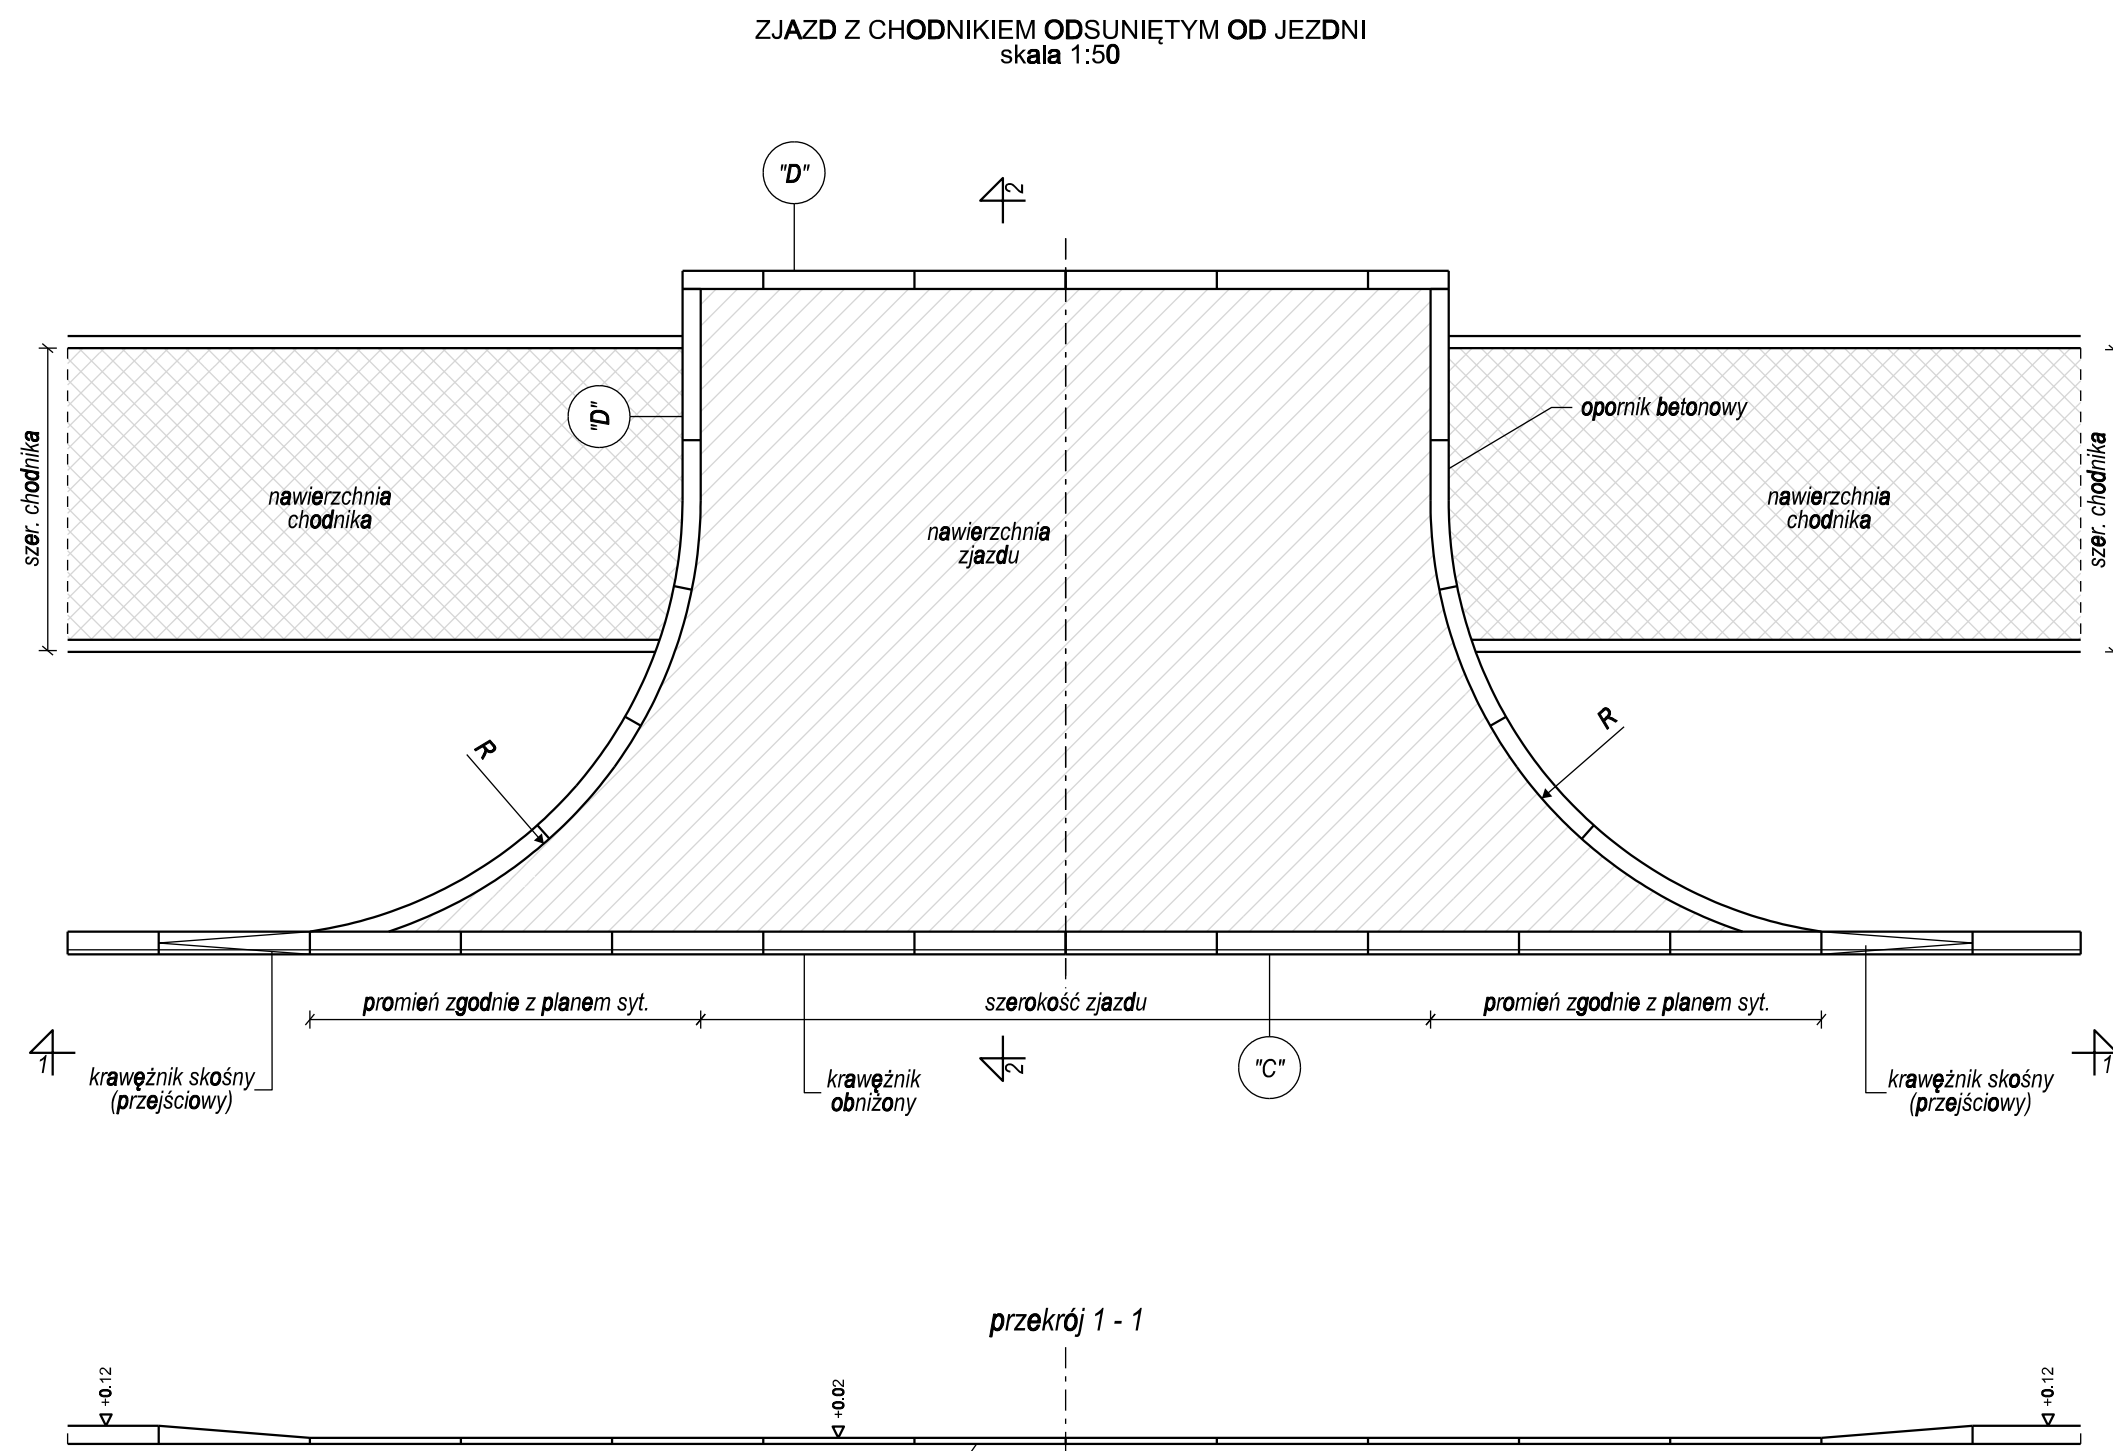
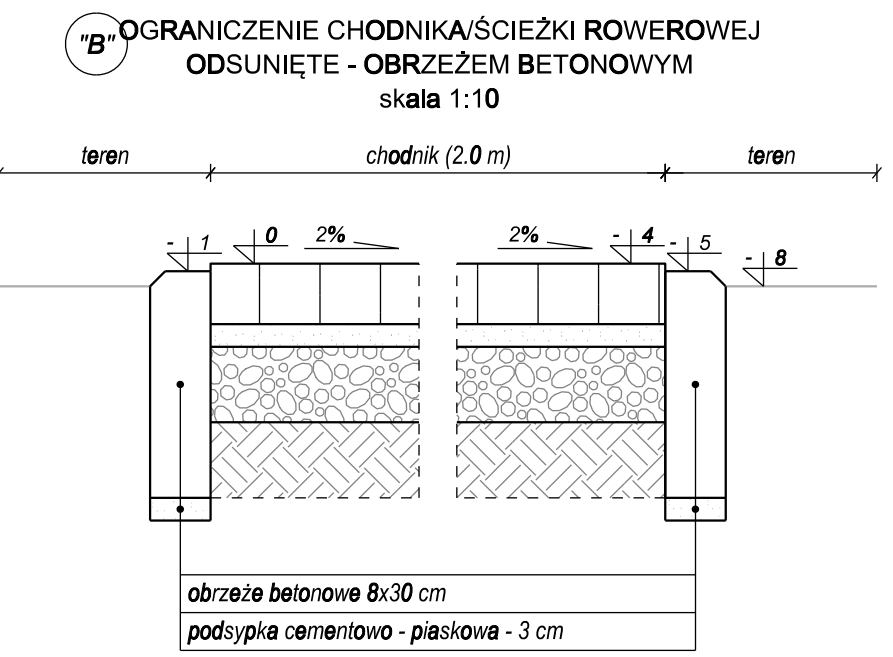
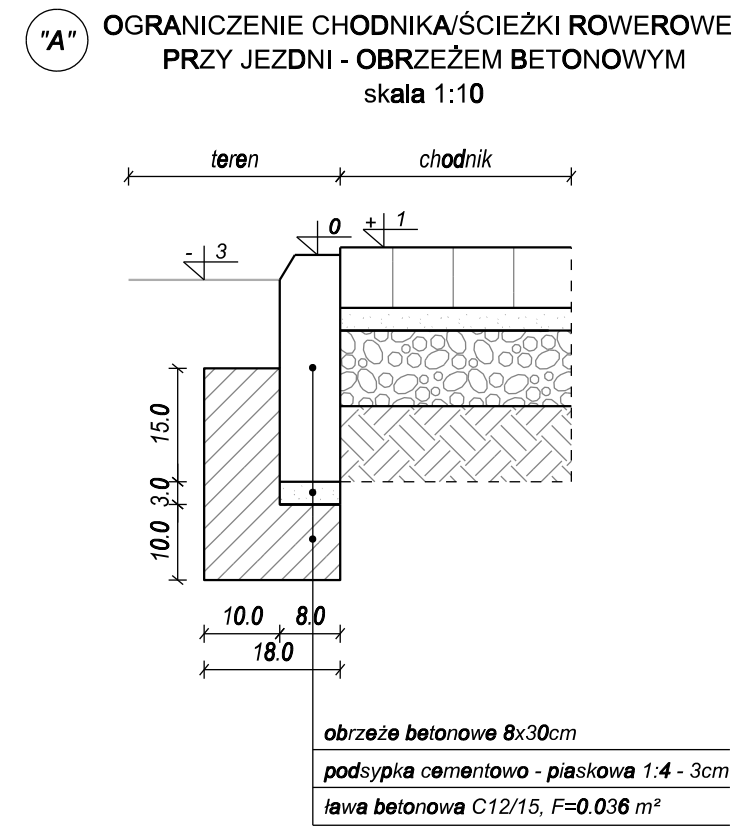


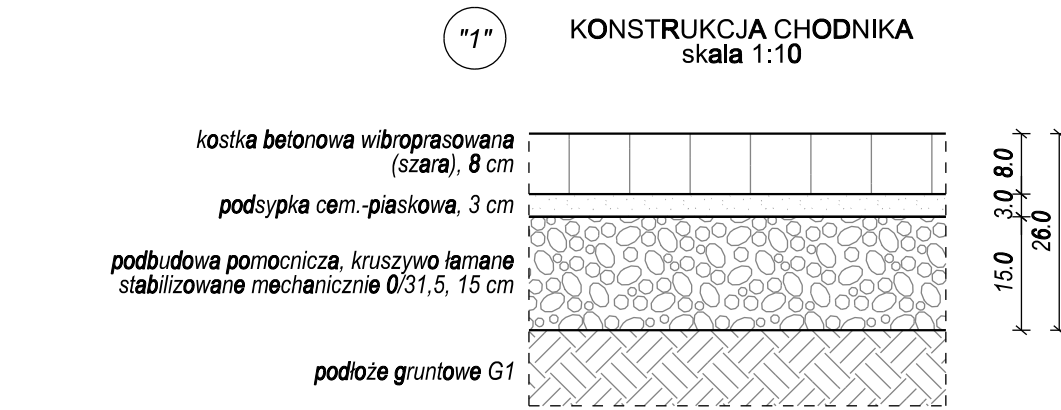

Autor: ES PROJEKT BIURO PROJEKTOWE 02-496 Warszawa, ul. Magnacka 10/19				
Inwestor: Zarząd Powiatu Piaseczyńskiego 05-500 Piaseczno, ul Chyliczkowska 14				
Nazwa zadania: Projekt chodnika na ul. Wiekowej Sosny i ul. Koraliowych Dębów w Zalesiu Górnym od ul. Pionierów do końca miejscowości (droga powiatowa 2826W)				
Faza opracowania: PROJEKT BUDOWLANO - WYKONAWCZY				Nr rysunku: 4.0
Tytuł rysunku: SZCZEGÓŁY KONSTRUKCYJNE				Skala: 1:10 1:50
Projektant	mgr inż. Marcin Dobek	drogowa	LUB/0217/PWOD/05	Data: 05.2018
Opracowujący	mgr inż. Emil Syrko	drogowa	-	