



Przekrój normalny N1
(DP 2826W - ul. Wiekowej Sosny)

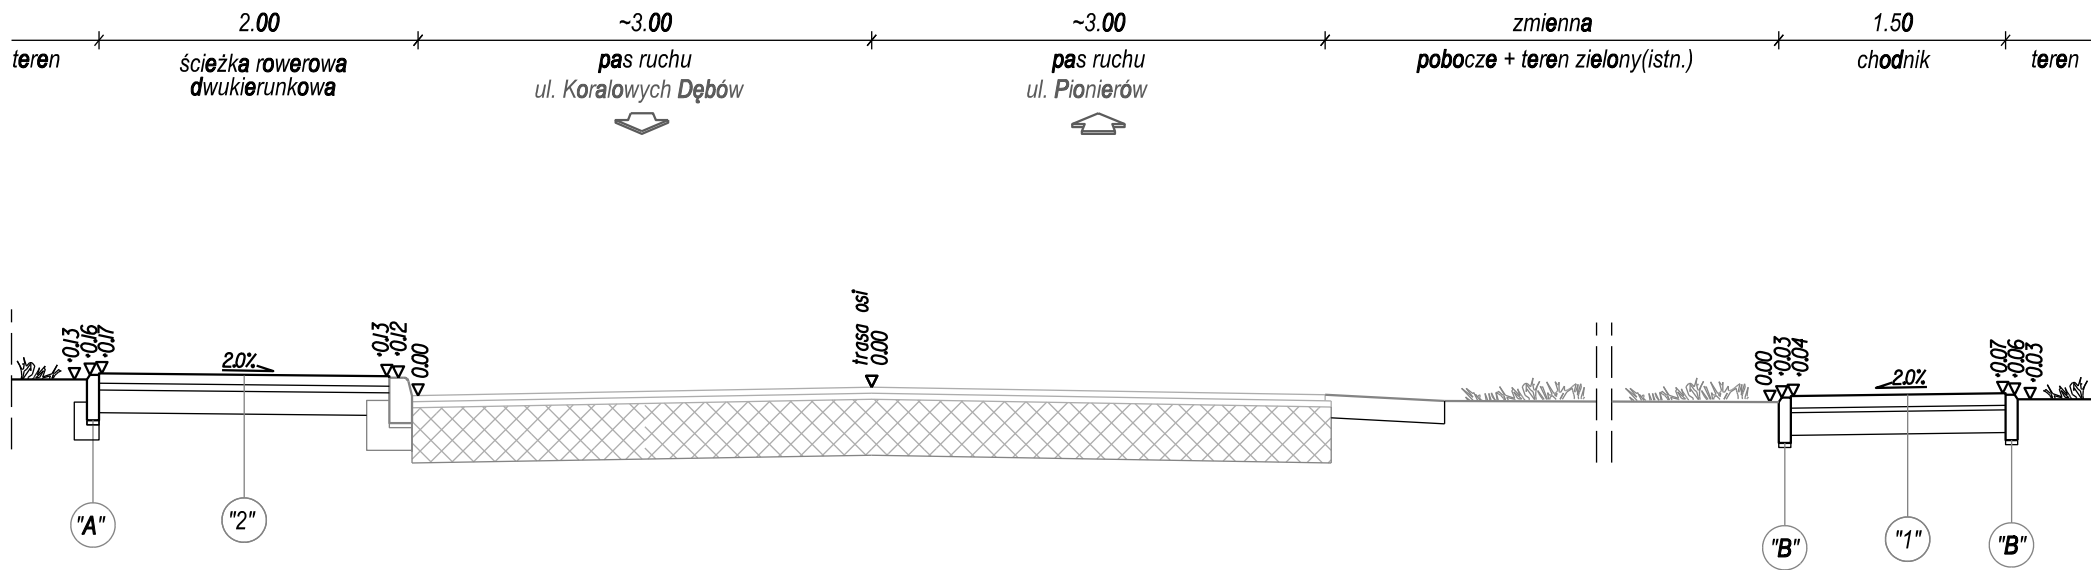

Przekrój normalny N2
(DP 2826W - ul. Wiekowej Sosny)

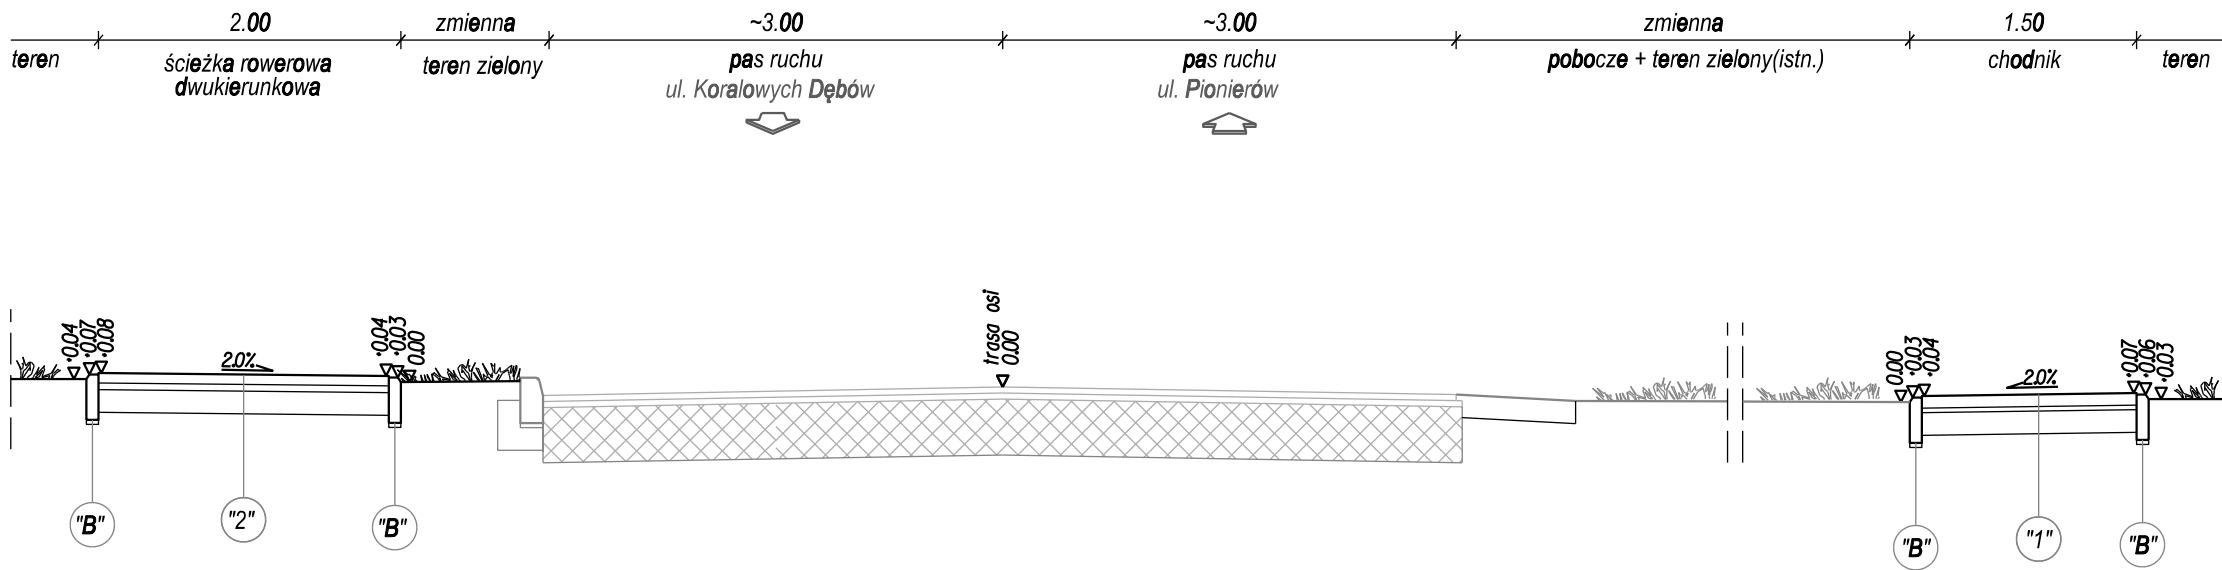

Autor:		ES PROJEKT BIURO PROJEKTOWE 02-496 Warszawa, ul. Magnacka 10/19			
Inwestor:		Zarząd Powiatu Piaseczyńskiego 05-500 Piaseczno, ul Chyliczkowska 14			
Nazwa zadania:		Projekt chodnika na ul. Wiekowej Sosny i ul. Koralowych Dębów w Zalesiu Górnym od ul. Pionierów do końca miejscowości (droga powiatowa 2826W)			
Faza opracowania:		PROJEKT BUDOWLANO - WYKONAWCZY			Nr rysunku: 03
Tytuł rysunku:		PRZEKROJE NORMALNE			Skala: 1:50
Funkcja:		Nazwisko:	Specjalność:	Nr uprawnień:	Podpis:
Projektant	mgr inż. Marcin Dobek	drogowa	LUB/0217/PWOD/05		Data: 05.2018
Opracowujący	mgr inż. Emil Syrko	drogowa	-		