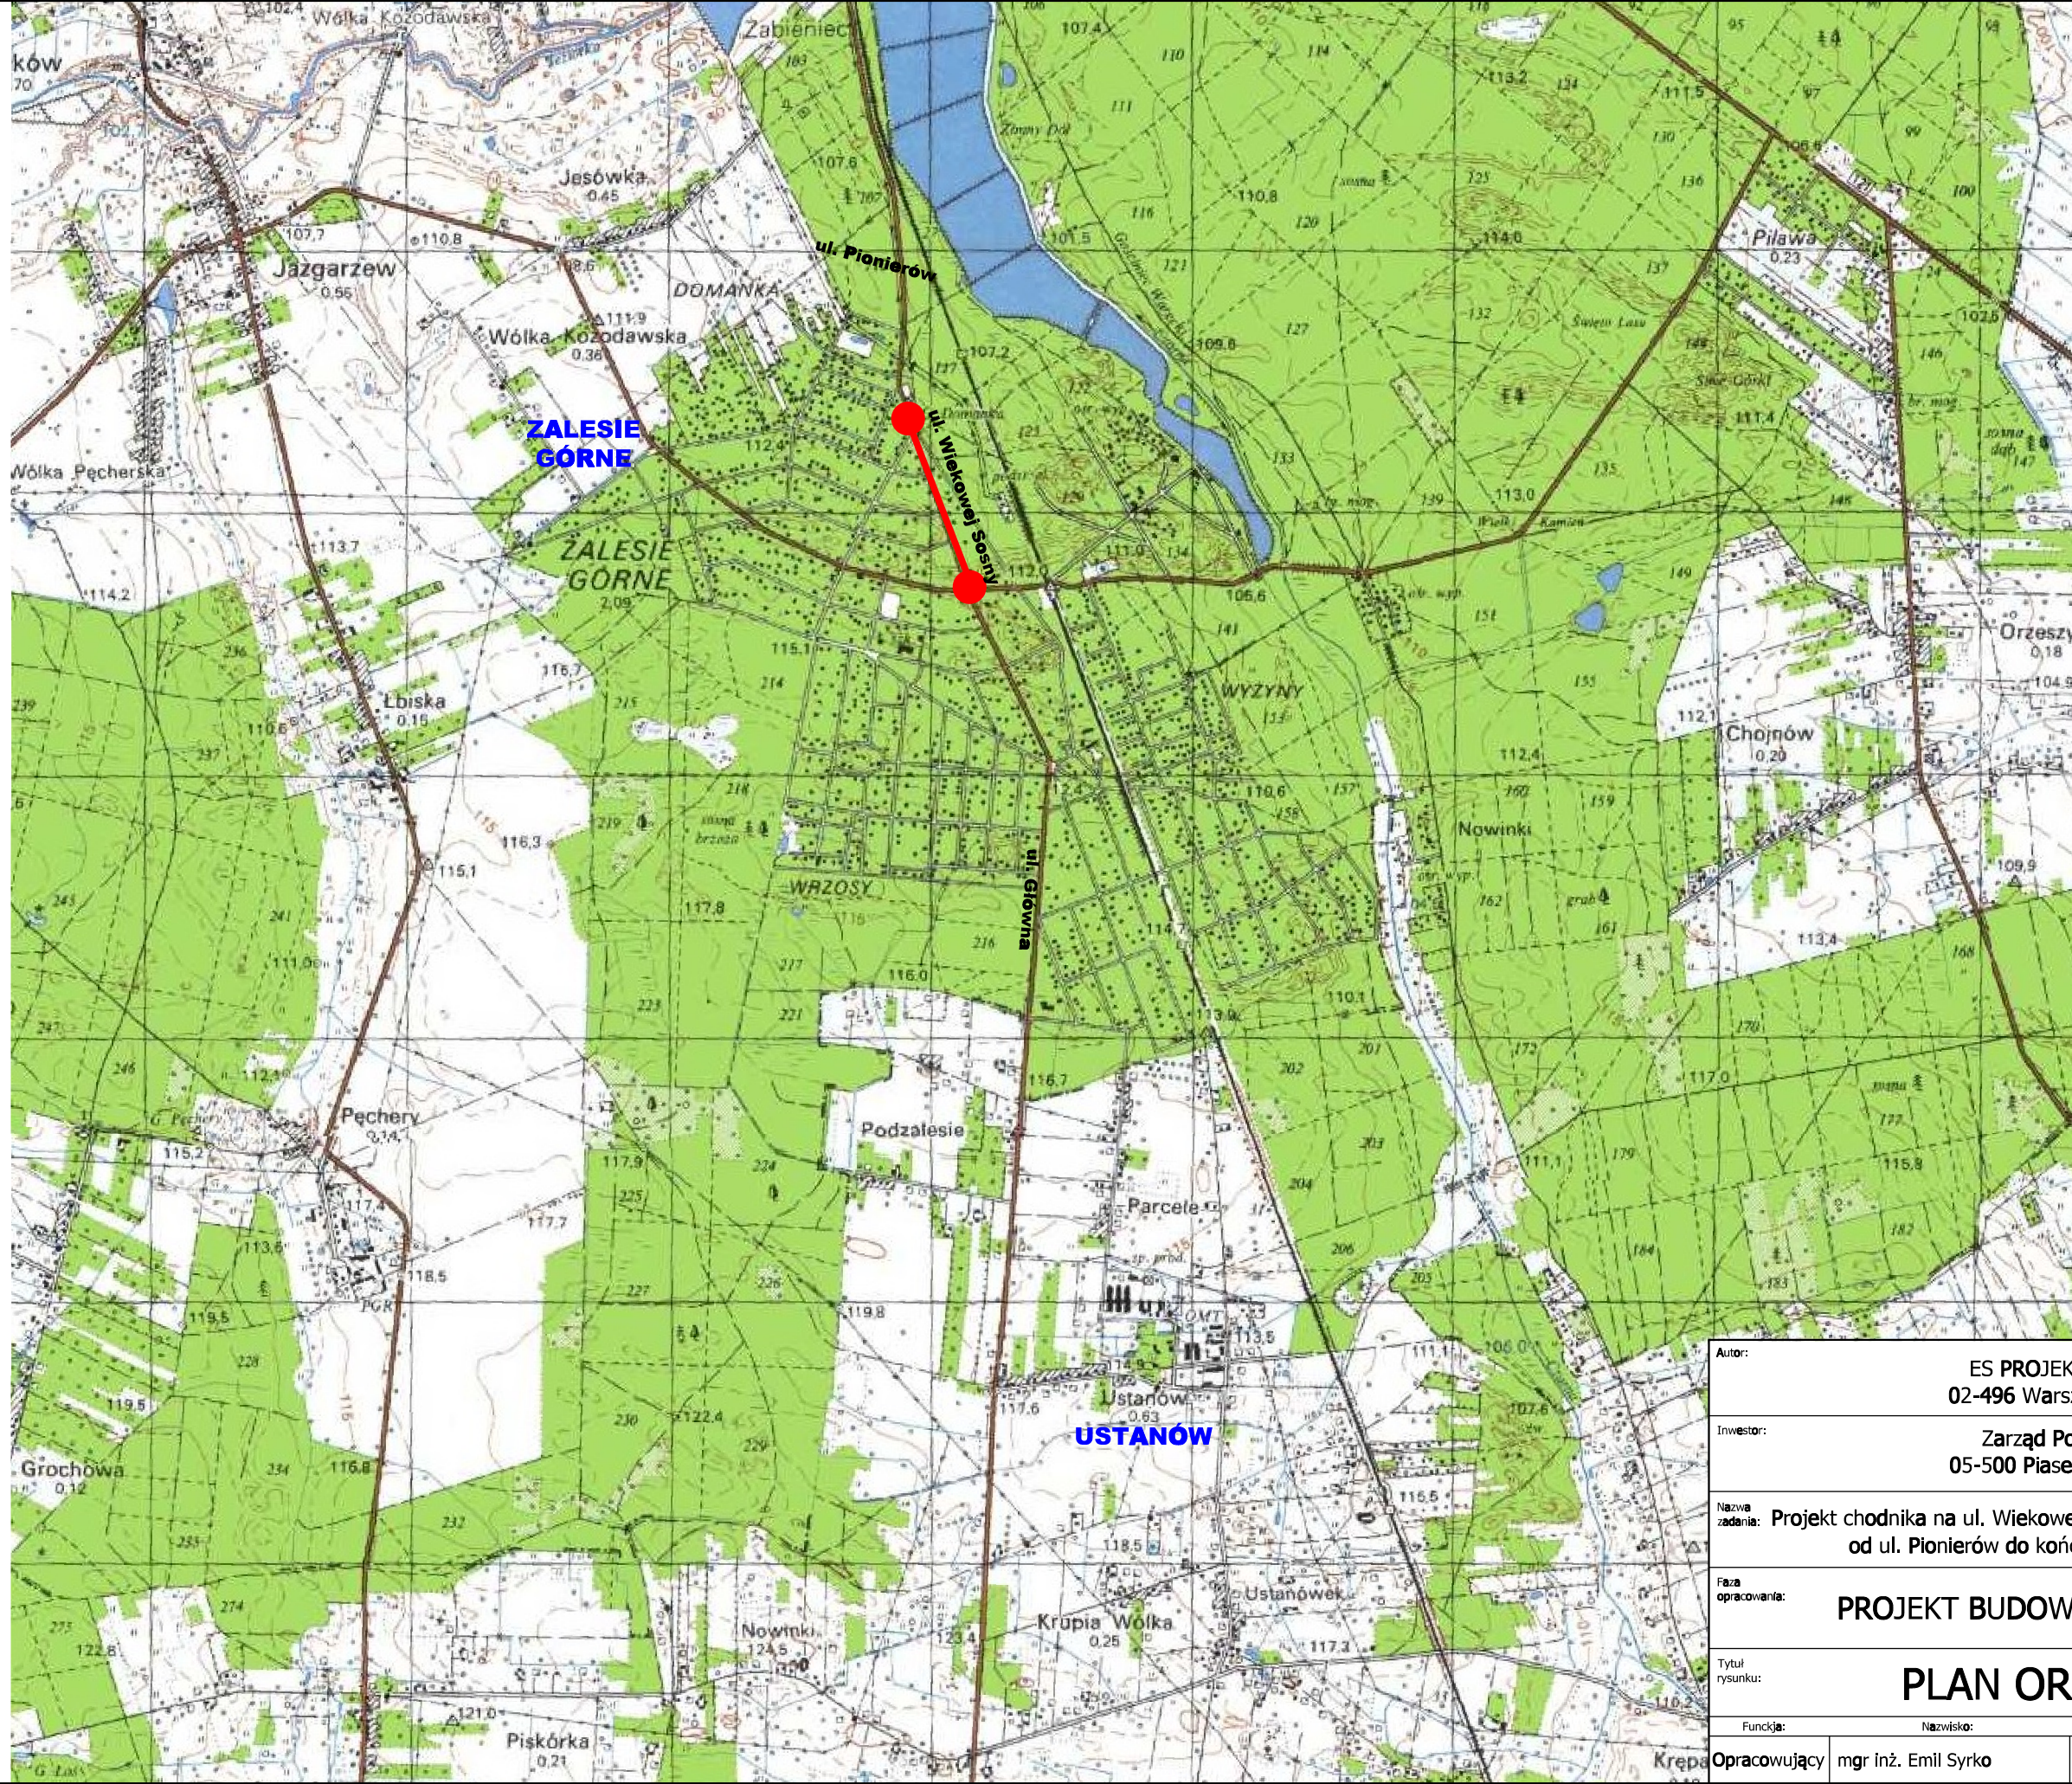


przebieg inwestycji

gmina Piaseczno
powiat piaseczyński
województwo mazowieckie

Autor:		ES PROJEKT BIURO PROJEKTOWE 02-496 Warszawa, ul. Magnacka 10/19	
Inwestor:		Zarząd Powiatu Piaseczyńskiego 05-500 Piaseczno, ul Chyliczkowska 14	
Nazwa zadania:		Projekt chodnika na ul. Wiekowej Sosny i ul. Koralowych Dębów w Zalesiu Górnym od ul. Pionierów do końca miejscowości (droga powiatowa 2826W)	
Faza opracowania:		PROJEKT BUDOWLANO - WYKONAWCZY	Nr rysunku: D-01
Tytuł rysunku:		PLAN ORIENTACYJNY	Skala: 1:25000
Funckja:	Nazwisko:	Specjalność:	Nr uprawnień:
Opracowujący	mgr inż. Emil Syrko	drogi	-
Podpis:			Data: 05.2018