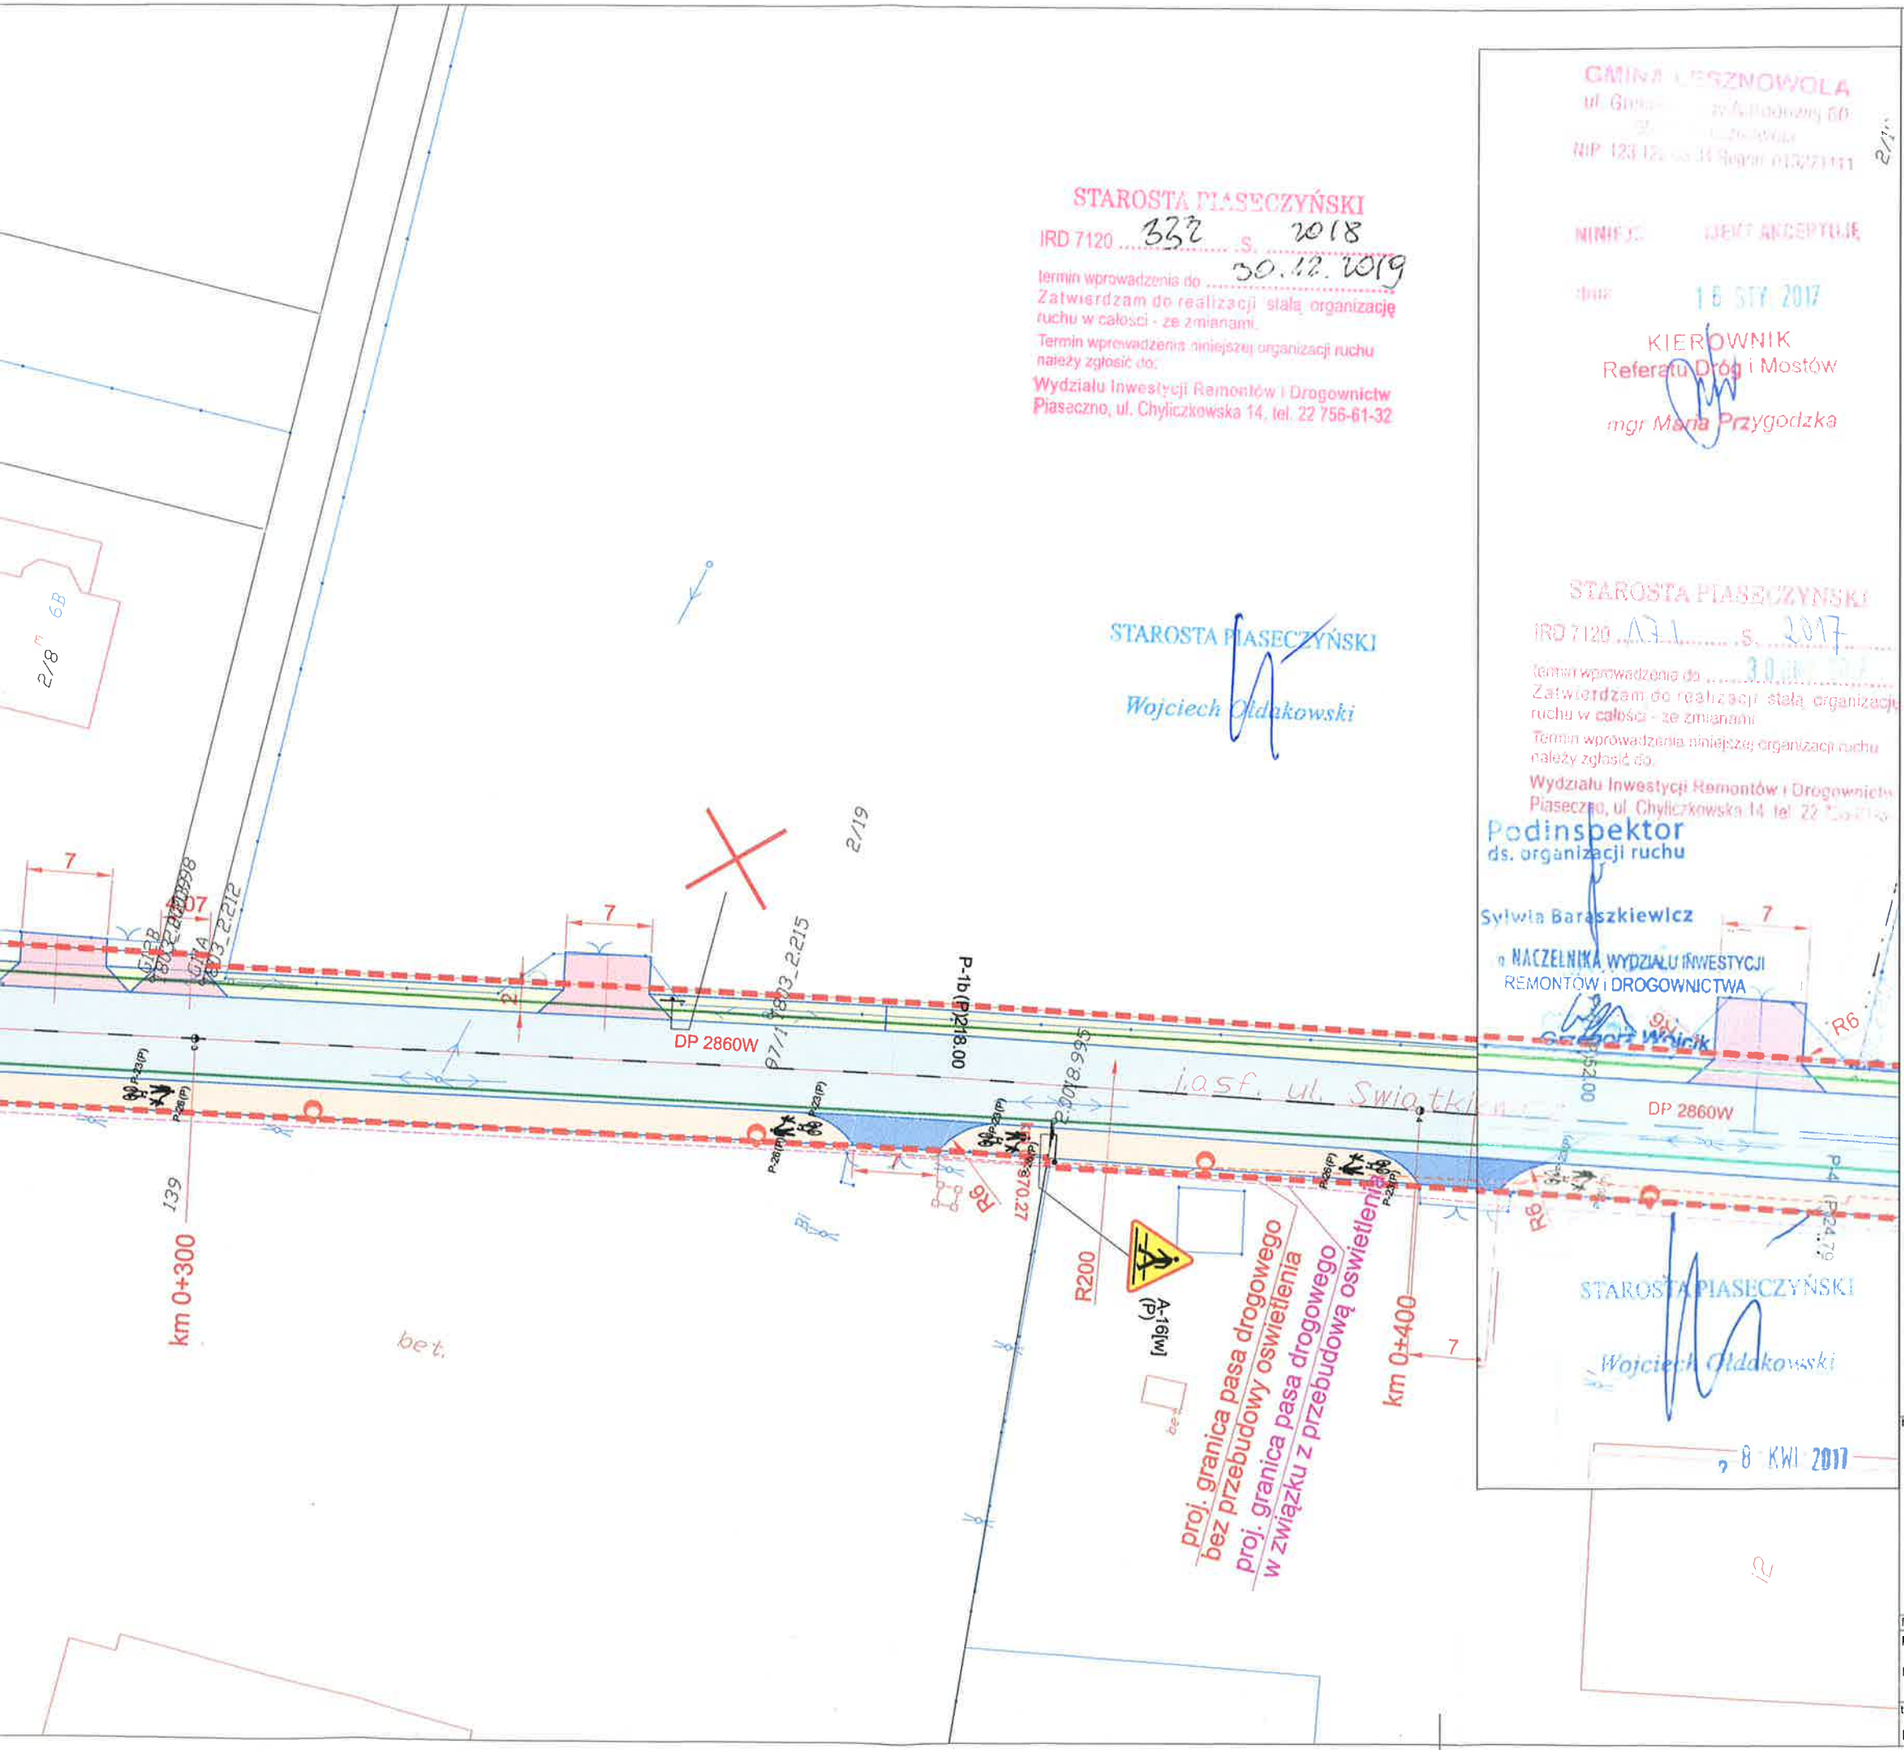

OBJAŚNIENIA

- proj. jezdnia bitumiczna
- proj. chodnik z kostki betonowej
- proj. ciąg pieszo-rowerowy
- proj. parking z kostki betonowej
- proj. zjazd z kostki betonowej
- proj. zjazd bitumiczny
- proj. nawierzchnia z bruku
- proj. trawnik
- proj. wyspy rozdzielające
- proj. wyspa ronda (przejezdna)

- istniejąca jezdnia bitumiczna
- istniejący chodnik

- znaki drogowe pionowe istniejące b.z.

D-6
- znaki drogowe pionowe projektowane

D-6[w]
- znaki drogowe pionowe projektowane na wysięgnikach

- znaki drogowe pionowe istn. do likwidacji / przestawienia

P-10
- znaki drogowe poziome projektowane

P-10 istn.
- znaki drogowe poziome istniejące b.z.

SCHEMAT ŁĄCZENIA RYSUNKOW

1.1 | 1.2 | 1.3 | 1.4

biuro projektowe: ZAKŁAD PROJEKTOWANIA, NADZORU I USŁUG CONSULTINGOWYCH INŻDRÓG s.c. Krystyna i Wiesław Łuszyńscy adres biura: ul. Chełmińska 106A/38, 86-300 Grudziądz tel/fax: (056) 4636042, biuro@inzdrog.com.pl NIP: 876-15-14-389	inwestor: Zarząd Powiatu Piaseczyńskiego ul. Chyliczkowska 14 05-500 Piaseczno	znak projektu: 15-29
	tytuł projektu: Rozbudowa drogi powiatowej Nr 2860W (ul. Marii Świątkiewicz) wraz z rozbudową skrzyżowania z drogą powiatową Nr 2840W	
	branża projektu: DROGOWA	stadium projektu: PROJEKT WYKONAWCZY
funkcja, imię i nazwisko: projektant mgr inż. Wiesław Łuszyński	numer i zakres uprawnień: Uprawnienia nr UAN-IV-8346/58/TO/86 do projektowania bez ograniczeń w specjalności konstrukcyjno-inżynierskiej w zakresie dróg,	podpis
tytuł rysunku: PROJEKT STAŁEJ ORGANIZACJI RUCHU	nr rysunku: 1.2 / skala rysunku: 1:500	data rysunku: styczeń 2017

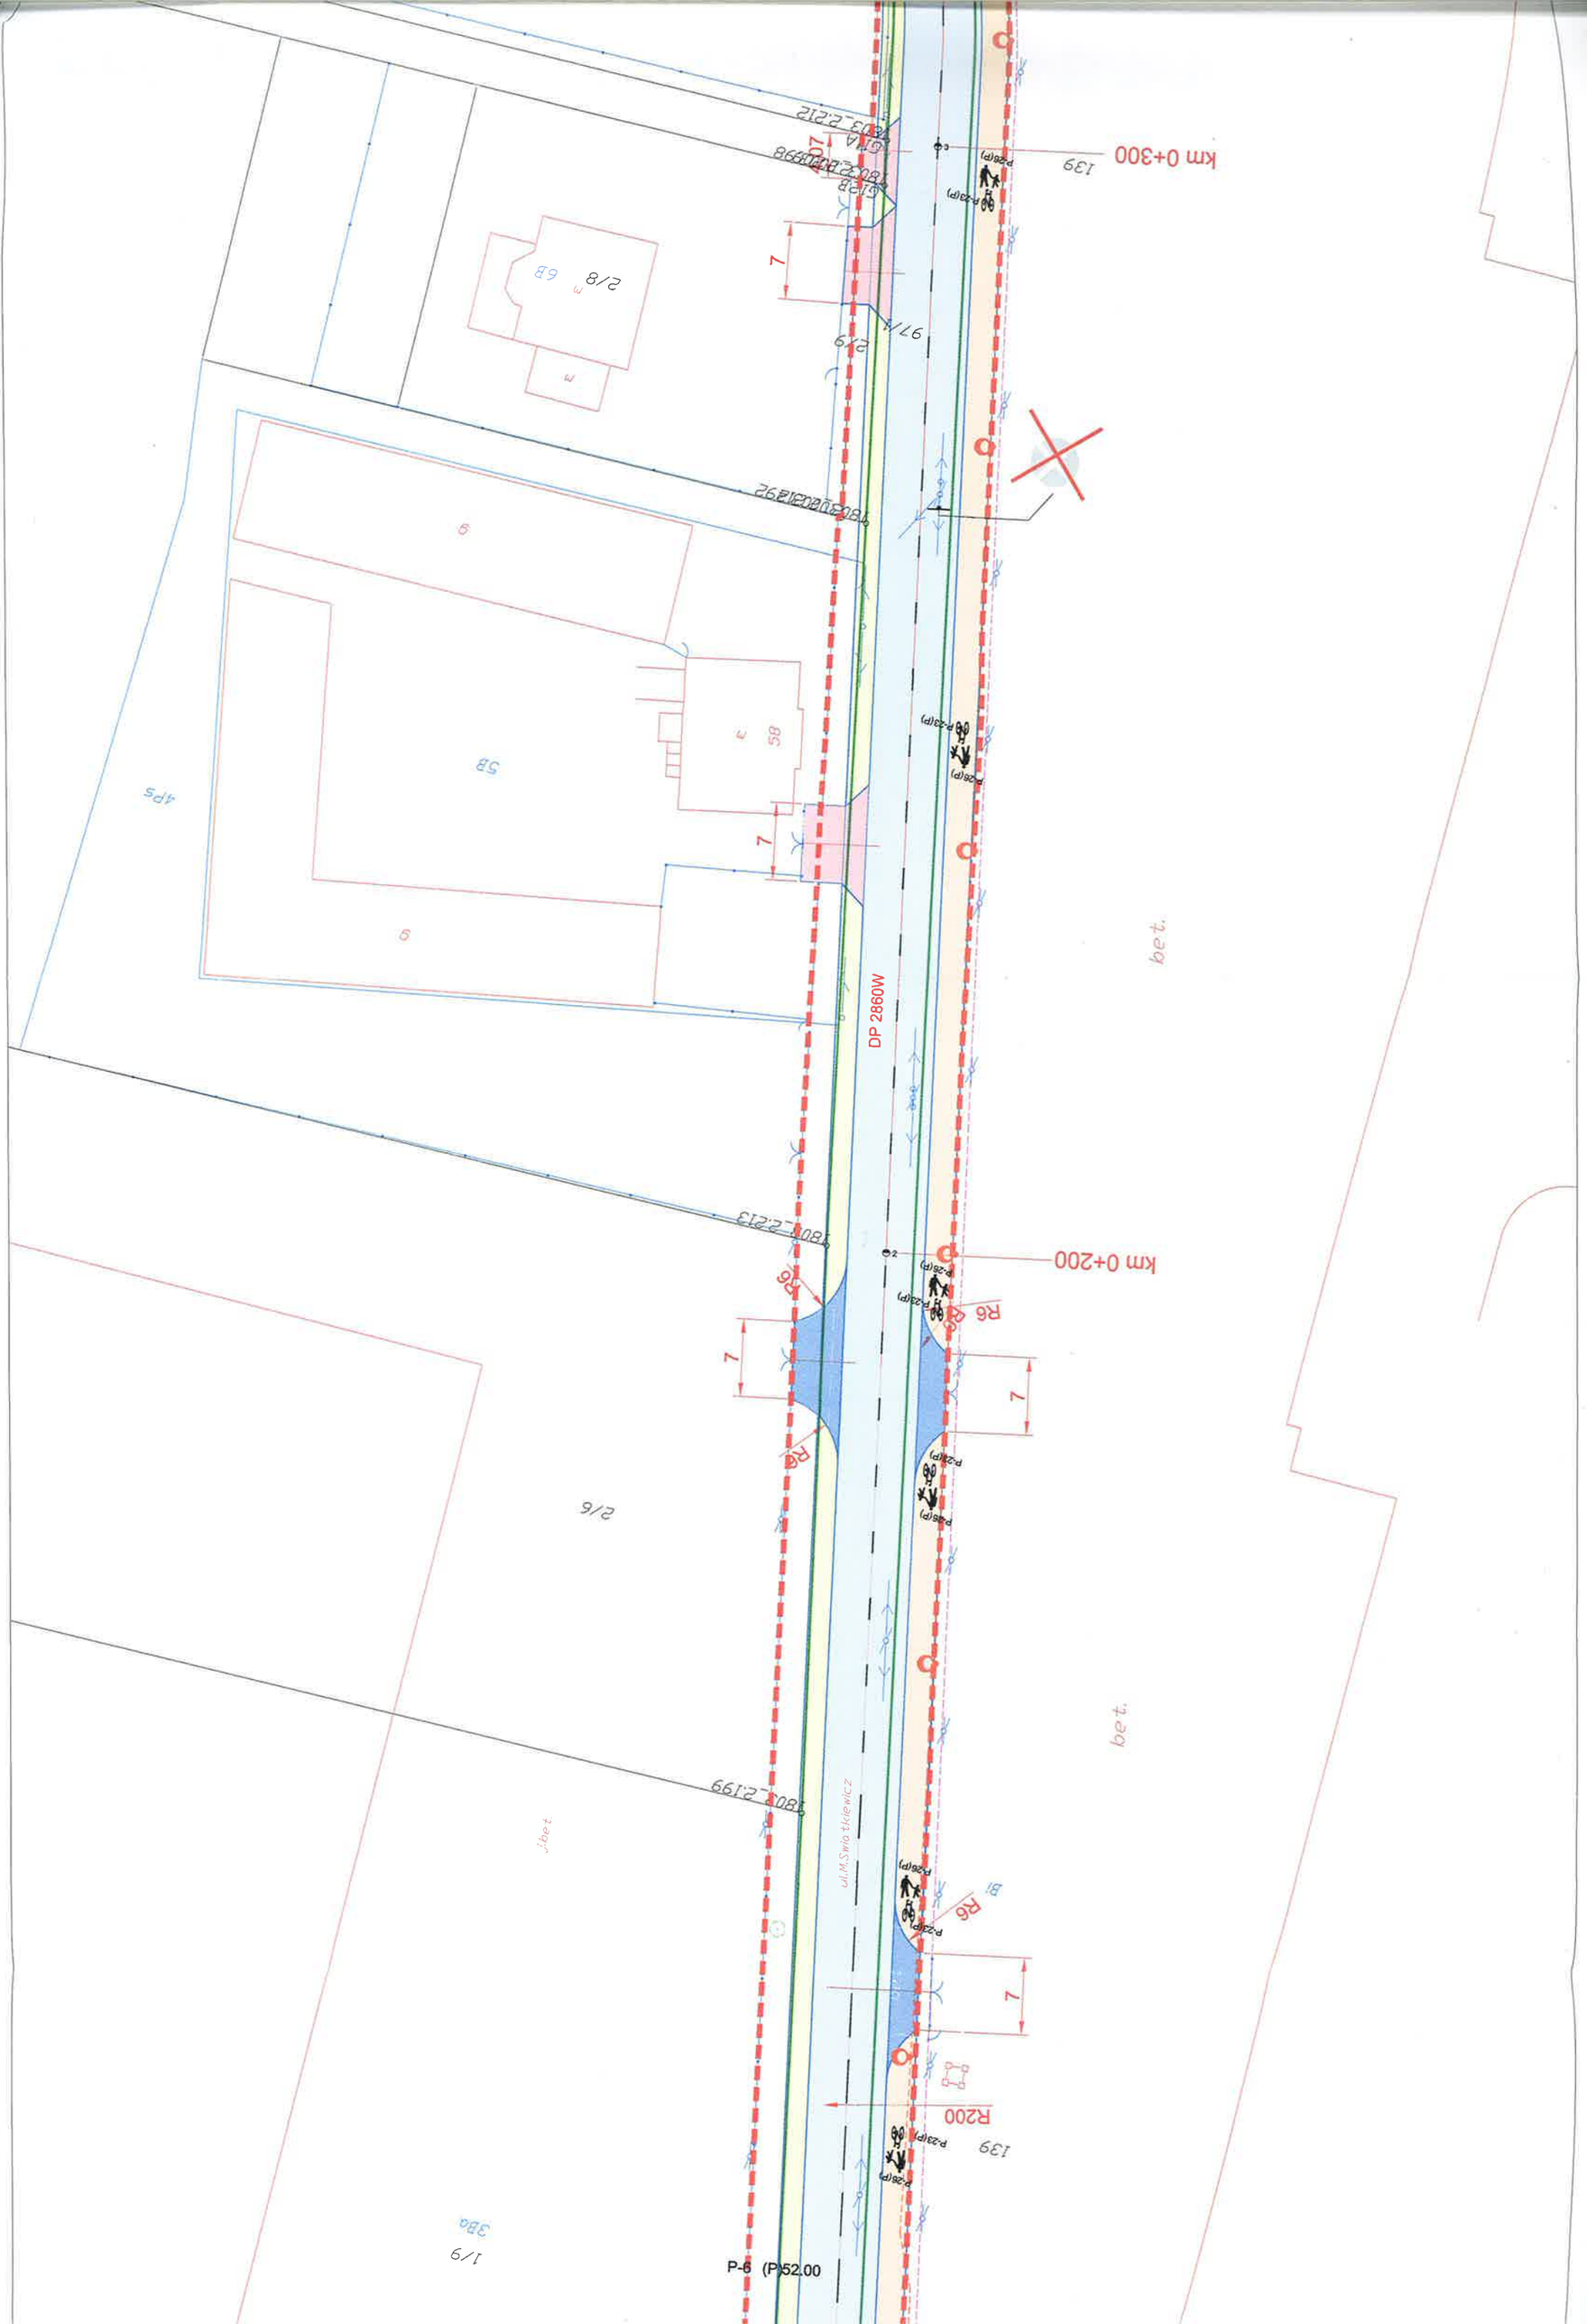
km 0+300
km 0+200
DP 2860W
ul.M.Sprlo tkiewicz
R200
R6
R6
R6
R6
7
7
7
7
7
7
139
139
2/8
2/9
2/6
1/9
38a
58
4PS
P-6 (P)52.00

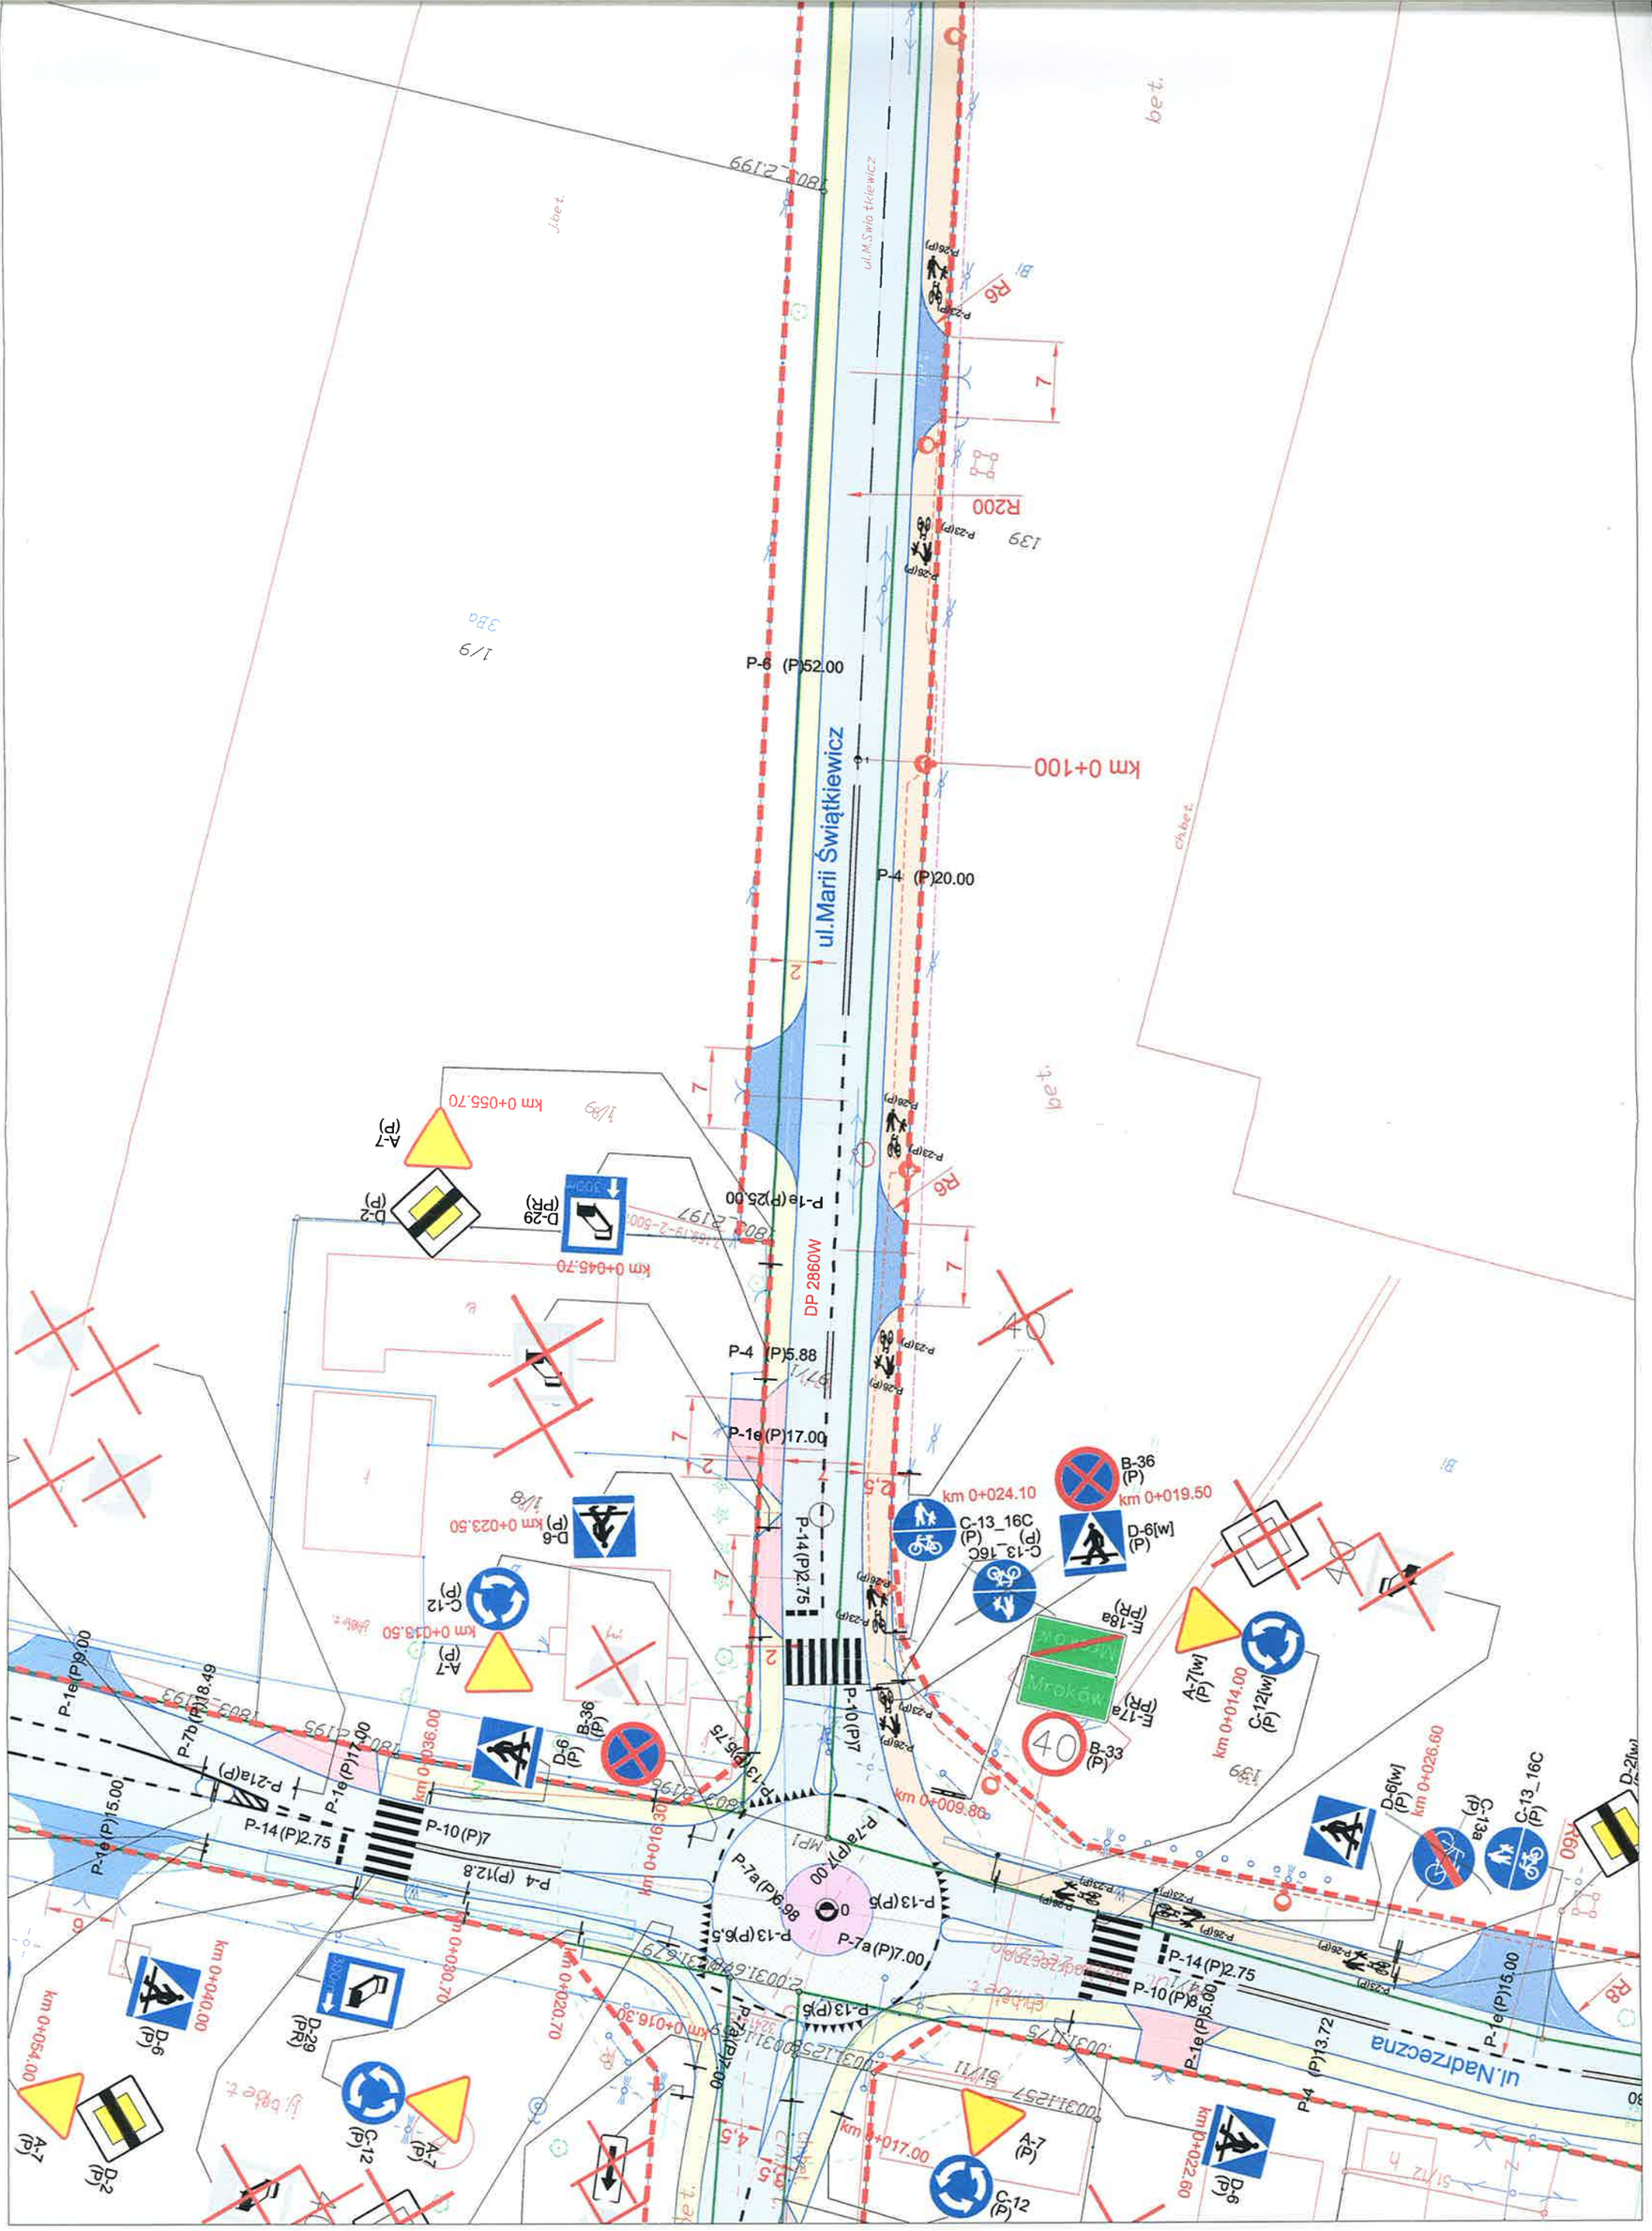
ul.Marii Świątkiewicz
ul.M.Świątkiewicz
ul.Nadrzeczna
DP 2860W
km 0+100
km 0+055.70
km 0+045.70
km 0+024.10
km 0+019.50
km 0+014.00
km 0+026.60
km 0+009.80
km 0+017.00
km 0+022.60
km 0+054.00
km 0+040.00
km 0+020.70
km 0+016.30
km 0+036.00
km 0+013.50
km 0+023.50
P-6 (P)52.00
P-4 (P)20.00
P-4 (P)5.88
P-1e (P)17.00
P-1e(P)25.00
P-14(P)2.75
P-10(P)7
P-13(P)5.75
P-7a(P)6.98
P-7a(P)7.00
P-13(P)6.5
P-13(P)5
P-4 (P)12.8
P-1e (P)15.00
P-1e(P)9.00
P-7b(P)18.49
P-1e(P)17.00
P-21a(P)
P-10(P)8
P-1e(P)15.00
P-4 (P)13.72
R200
R6
R8
R9
R60
40
Mroków
1/9
3Ba
139
1/89
1/8
1/12
51/12
51/11
51/1
1/62
1/63
