


ROZWIĄZANIE KOLIZJI PROJ. KABLA NN-0,4kV Z RUROCIĄGIEM GAZOWYM

powierzchnia chodnika, trawnika

istn. gazociąg

proj. kabel energ.

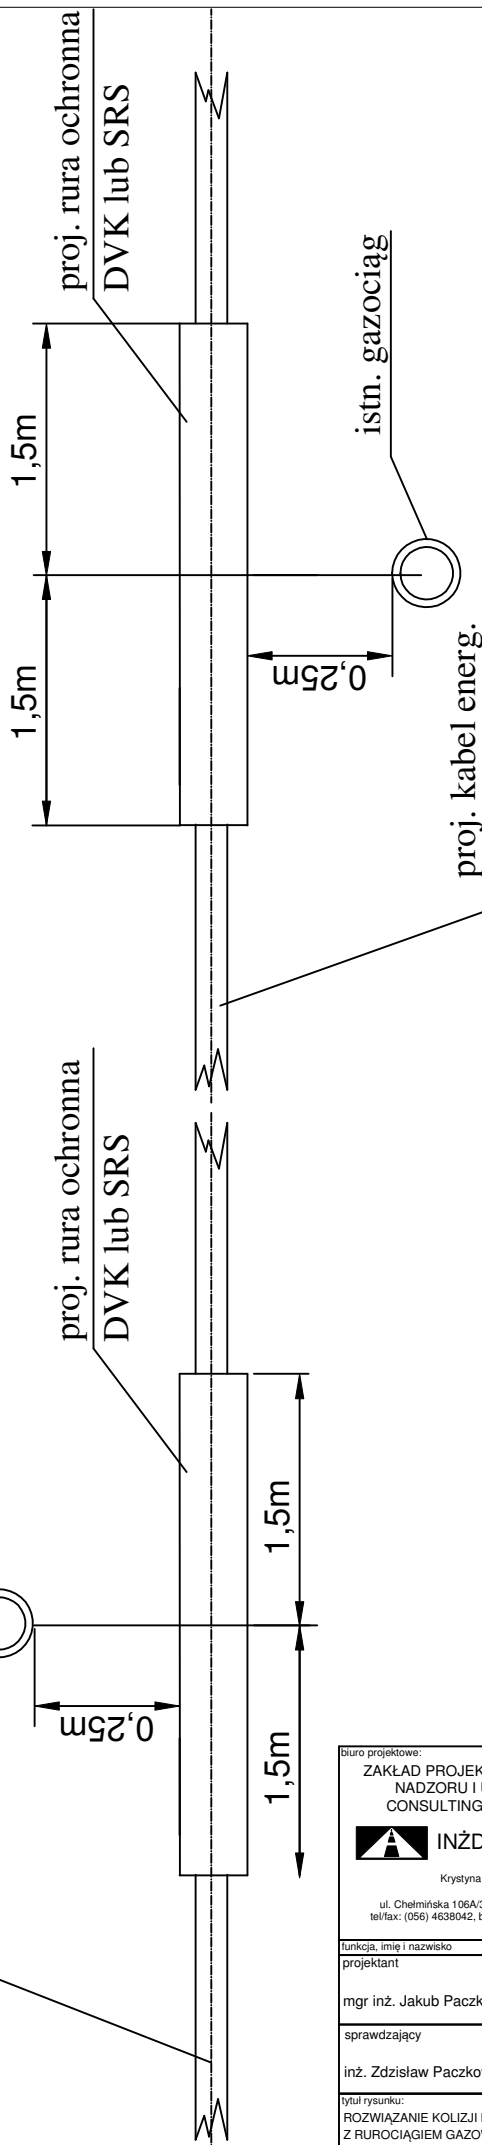

biuro projektowe: ZAKŁAD PROJEKTOWANIA, NADZORU I USŁUG CONSULTINGOWYCH  INŻDRÓG S.C. Krystyna i Wiesław Luszyński adres biura ul. Chelmińska 106A/38, 86-300 Grudziądz tel/fax: (056) 4638042, biuro@inzdrog.com.pl NIP: 876-15-14-385		inwestor: Starostwo Powiatowe w Piasecznie ul. Chylickowska 14 05-500 Piaseczno	znak projektu: 15-29
tytuł projektu: Rozbudowa drogi powiatowej Nr 2860W (ul. Marii Świątkiewicz) wraz z rozbudową skrzyżowania z drogą powiatową Nr 2840W		branża projektu: ELEKTRYCZNA	stadium projektu: PROJEKT WYKONAWCZY
funkcja, imię i nazwisko projektant mgr inż. Jakub Paczkowski	numery i zakres uprawnień Uprawnienia nr KUP/0077/PWCE/10 do projektowania bez ograniczeń w specjalności instalacyjnej w zakresie sieci, instalacji i urządzeń elektrycznych i elektroenergetycznych	podpis	
sprawdzający inż. Zdzisław Paczkowski	Uprawnienia projektowe nr GP.1.7342/12/TO/91-92 do projektowania bez ograniczeń w specjalności instalacyjnej w zakresie sieci, instalacji i urządzeń elektrycznych i elektroenergetycznych	podpis	
tytuł rysunku: ROZWIĄZANIE KOLIZJI KABLA Z RUROCIĄGIEM GAZOWYM	nr rysunku: 5	skala rysunku: szkic	data rysunku: wrzesień 2017