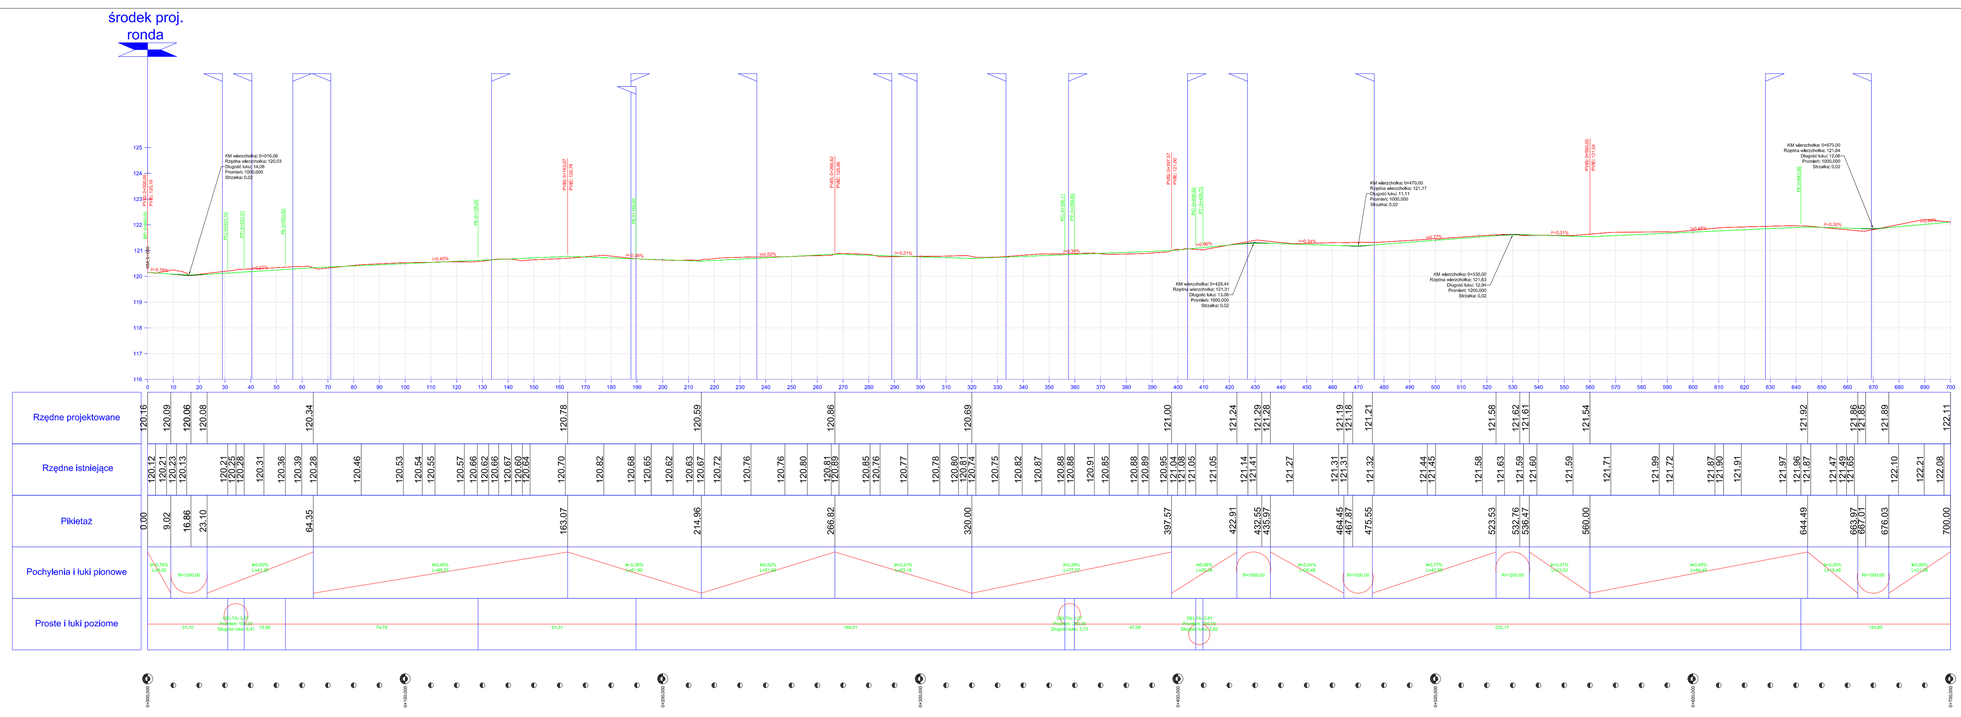

Biuro projektowe: ZAKŁAD PROJEKTOWANIA, NADZORU I USŁUG CONSULTINGOWYCH INŻDRÓG s.c. Krystyna i Wiesław Łuszyńscy, adres: ul. Chełmińska 106A/38, 86-300 Grudziądz, tel/fax: (056) 4638042, biuro@indrog.com.pl, NIP: 876-15-1-ts-389	Inwestor: **STAROSTWO POWIATOWE W PIASECZNIE, UL. CHYLICZKOWSKA 14, 05-500 PIASECZNO**
	Tytuł projektu: **ROZBUDOWA DROGI POWIATOWEJ NR 2860W (UL. MARII ŚWIĄTNIEWICZ) WRAZ Z ROZBUDOWĄ SKRZYŻOWANIA Z DROGĄ POWIATOWĄ NR 2840W**
	Branża projektu: DROGOWA; Stadium projektu: PROJEKT WYKONAWCZY
Funkcja, imię i nazwisko	numer i zakres uprawnień / podpis
projektant: mgr inż. Wiesław Łuszyński	Uprawnienia nr UAN-IV-8346/58/TO/86 do projektowania bez ograniczeń w specjalności konstrukcyjno-inżynierskiej w zakresie dróg, kolejowych dróg startowych i manipulacyjnych
sprawdzający: mgr inż. Edyta Misiak	Uprawnienia nr KUP/0134/POOD/09 do projektowania bez ograniczeń w specjalności drogowej
opracowała: mgr inż. Krystyna Łuszyńska	
tytuł rysunku: PROFIL PODŁUŻNY	nr rysunku: 2a; skala rysunku: 1:100/1000; data rysunku: wrzesień 2017

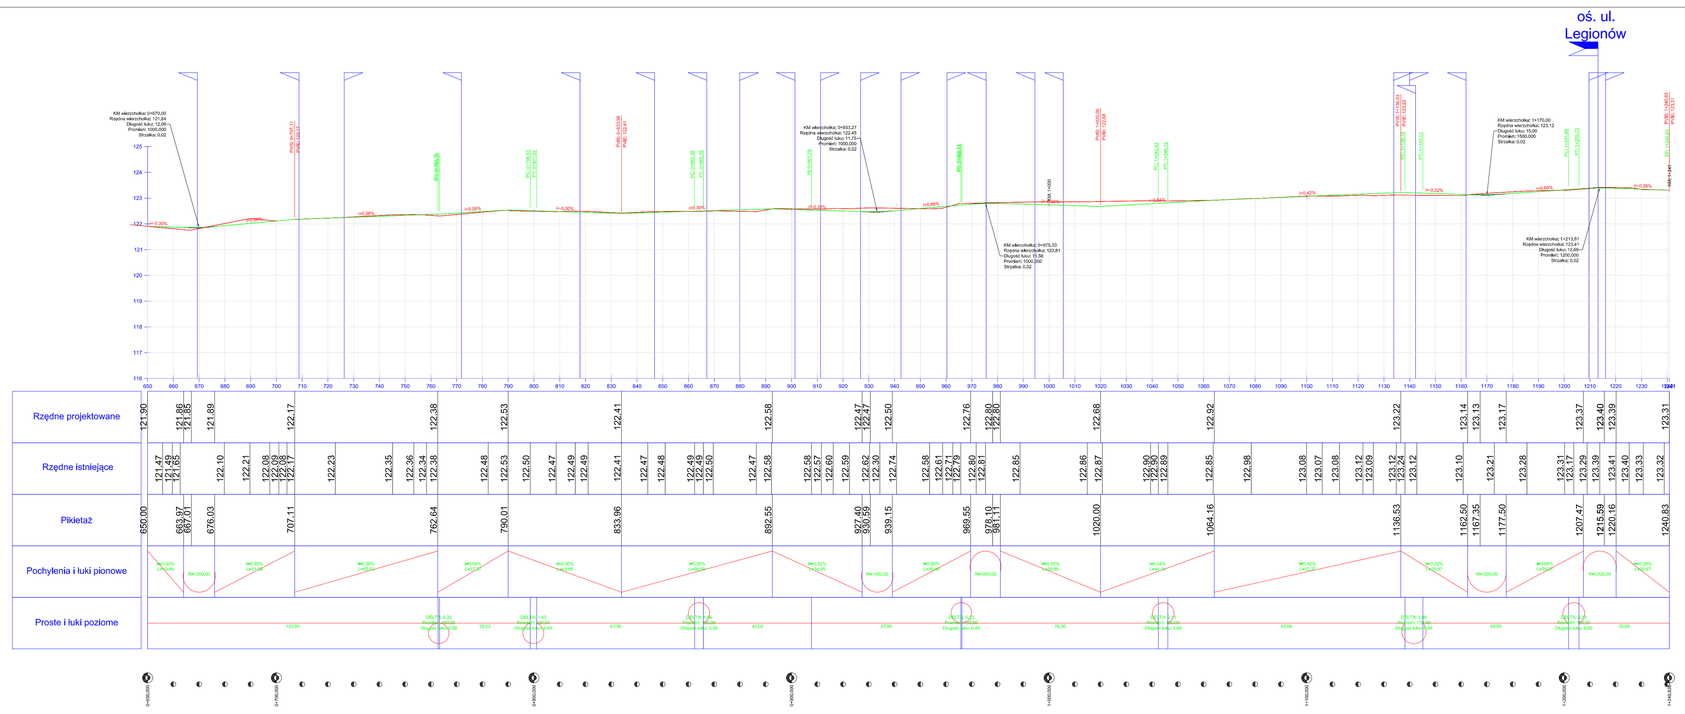

Biuro projektowe: ZAKŁAD PROJEKTOWANIA, NADZORU I USŁUG CONSULTINGOWYCH INŻDRÓG s.c. Krystyna i Wiesław Łuszyńscy, adres: ul. Chełmińska 106A/38, 86-300 Grudziądz, tel/fax: (056) 4638042, biuro@indrog.com.pl, NIP: 876-15-1-ts-389	Inwestor: **STAROSTWO POWIATOWE W PIASECZNIE, UL. CHYLICZKOWSKA 14, 05-500 PIASECZNO**
	Tytuł projektu: **ROZBUDOWA DROGI POWIATOWEJ NR 2860W (UL. MARII ŚWIĄTNIEWICZ) WRAZ Z ROZBUDOWĄ SKRZYŻOWANIA Z DROGĄ POWIATOWĄ NR 2840W**
	Branża projektu: DROGOWA; Stadium projektu: PROJEKT WYKONAWCZY
Funkcja, imię i nazwisko	numer i zakres uprawnień / podpis
projektant: mgr inż. Wiesław Łuszyński	Uprawnienia nr UAN-IV-8346/58/TO/86 do projektowania bez ograniczeń w specjalności konstrukcyjno-inżynierskiej w zakresie dróg, kolejowych dróg startowych i manipulacyjnych
sprawdzający: mgr inż. Edyta Misiak	Uprawnienia nr KUP/0134/POOD/09 do projektowania bez ograniczeń w specjalności drogowej
opracowała: mgr inż. Krystyna Łuszyńska	
tytuł rysunku: PROFIL PODŁUŻNY	nr rysunku: 2b; skala rysunku: 1:100/1000; data rysunku: wrzesień 2017

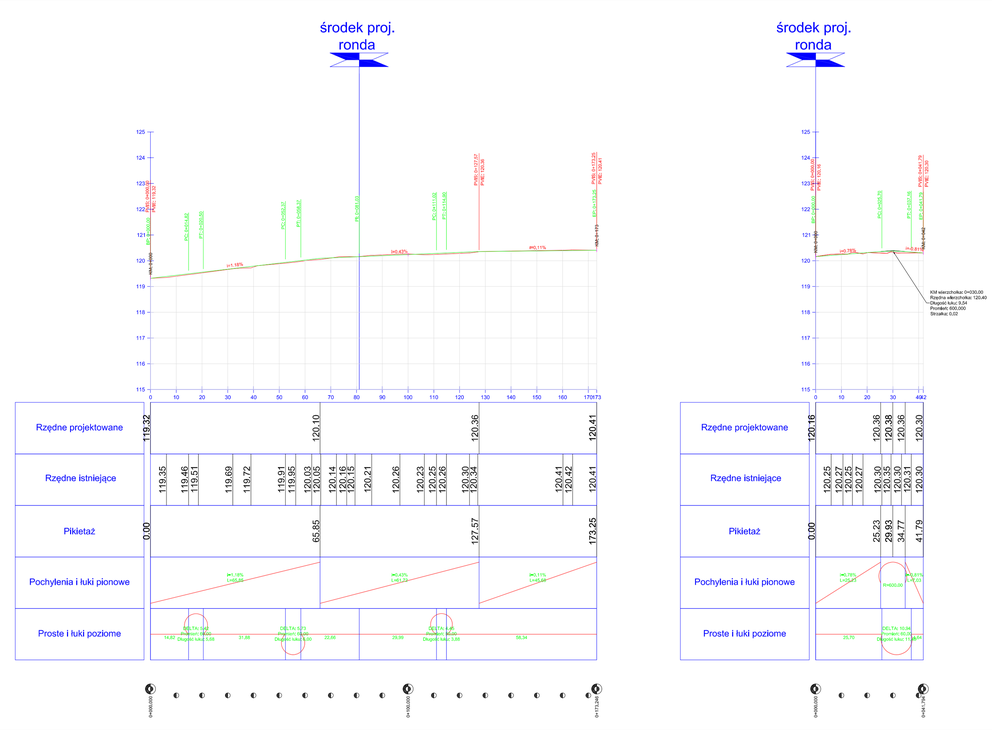

Biuro projektowe: ZAKŁAD PROJEKTOWANIA, NADZORU I USŁUG CONSULTINGOWYCH INŻDRÓG s.c. Krystyna i Wiesław Łuszyńscy, adres: ul. Chełmińska 106A/38, 86-300 Grudziądz, tel/fax: (056) 4638042, biuro@indrog.com.pl, NIP: 876-15-1-ts-389	Inwestor: **STAROSTWO POWIATOWE W PIASECZNIE, UL. CHYLICZKOWSKA 14, 05-500 PIASECZNO**
	Tytuł projektu: **ROZBUDOWA DROGI POWIATOWEJ NR 2860W (UL. MARII ŚWIĄTNIEWICZ) WRAZ Z ROZBUDOWĄ SKRZYŻOWANIA Z DROGĄ POWIATOWĄ NR 2840W**
	Branża projektu: DROGOWA; Stadium projektu: PROJEKT WYKONAWCZY
Funkcja, imię i nazwisko	numer i zakres uprawnień / podpis
projektant: mgr inż. Wiesław Łuszyński	Uprawnienia nr UAN-IV-8346/58/TO/86 do projektowania bez ograniczeń w specjalności konstrukcyjno-inżynierskiej w zakresie dróg, kolejowych dróg startowych i manipulacyjnych
sprawdzający: mgr inż. Edyta Misiak	Uprawnienia nr KUP/0134/POOD/09 do projektowania bez ograniczeń w specjalności drogowej
opracowała: mgr inż. Krystyna Łuszyńska	
tytuł rysunku: PROFIL PODŁUŻNY	nr rysunku: 2c; skala rysunku: 1:100/1000; data rysunku: wrzesień 2017