


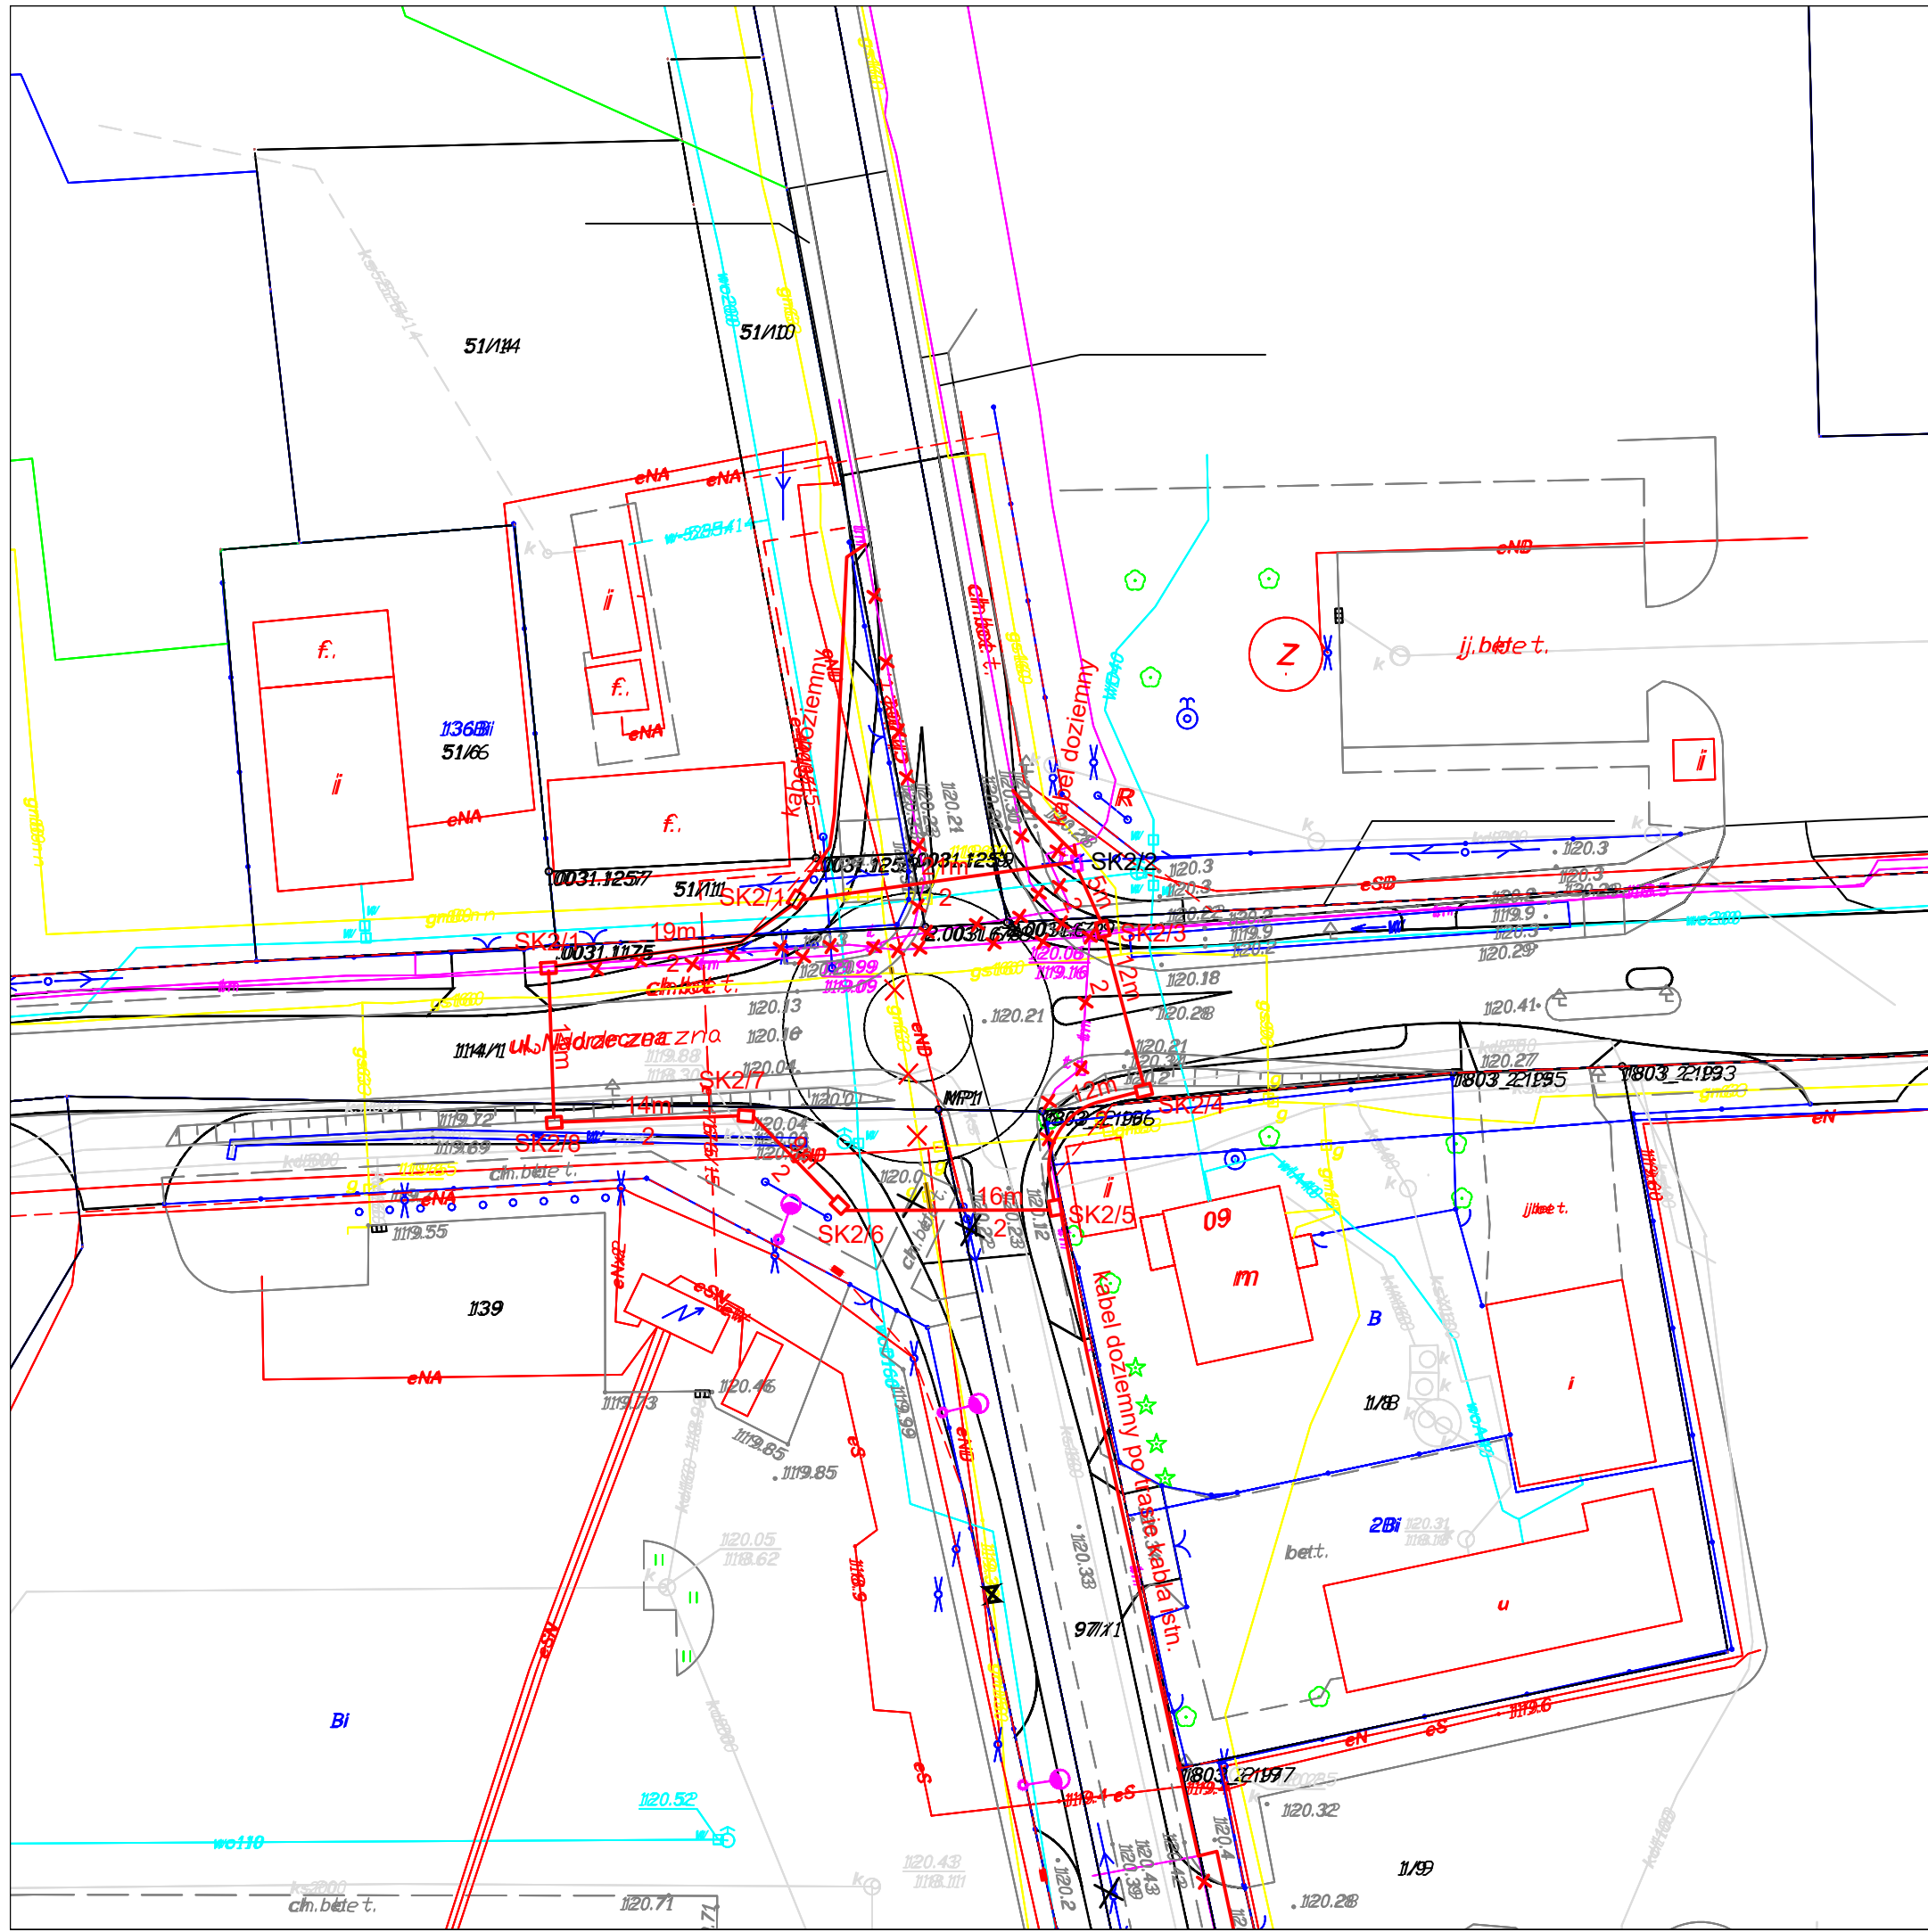


97/1

numery działek zajętych pod inwestycje

--- proj. granica pasa drogowego

- proj. słup telekomuniakcyjna
- likwidowany słup telekomunikacyjny
- proj. kanalizacja telekomuniakcyjna
- likwid. kanal. telekomuniakcyjna
- likwid. kabel doziemny
- proj. kabel doziemny

Schemat łączenia rysunków

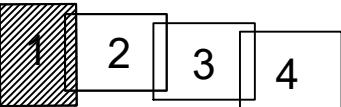

biuro projektowe: ZAKŁAD PROJEKTOWANIA, NADZORU I USŁUG CONSULTINGOWYCH  INŻDRÓG s.c.		inwestor: Starostwo Powiatowe w Pruszkowie ul. Drzymały 30 05-500 Pruszków	znak projektu: 15-29
Krystyna i Wiesław Luszyński ul. Chełmińska 106A/38, 86-300 Grudziądz tel/fax: (056) 4638042, biuro@inzdrog.com.pl NIP: 876-15-14-389		tytuł projektu: Rozbudowa drogi powiatowej Nr 2860W (ul. Marii Świątkiewicz) wraz z rozbudową skrzyżowania z drogą powiatową Nr 2840W	
funkcja, imię i nazwisko projektant mgr inż. Marcin Pakuła		branża projektu: TELEKOM.	stadium projektu: PROJEKT BUDOWLANY
sprawdzający inż. Małgorzata Myszk		numer i zakres uprawnień Uprawnienia nr 2072/00/U do projektowania w budownictwie telekomunikacyjnym bez ograniczeń w specjalnościach instalacyjnych w telekomunikacji przewodowej wraz z infr. towarzyszy	podpis
opracowujący		Uprawnienia nr 1310/98/U do projektowania w budownictwie telekomunikacyjnym bez ograniczeń w specjalnościach instalacyjnych w telekomunikacji przewodowej wraz z infr. towarzyszy	
tytuł rysunku: PLAN SYTUACYJNY		nr rysunku: 1	skala rysunku: 1:500 data rysunku: wrzesień 2017