
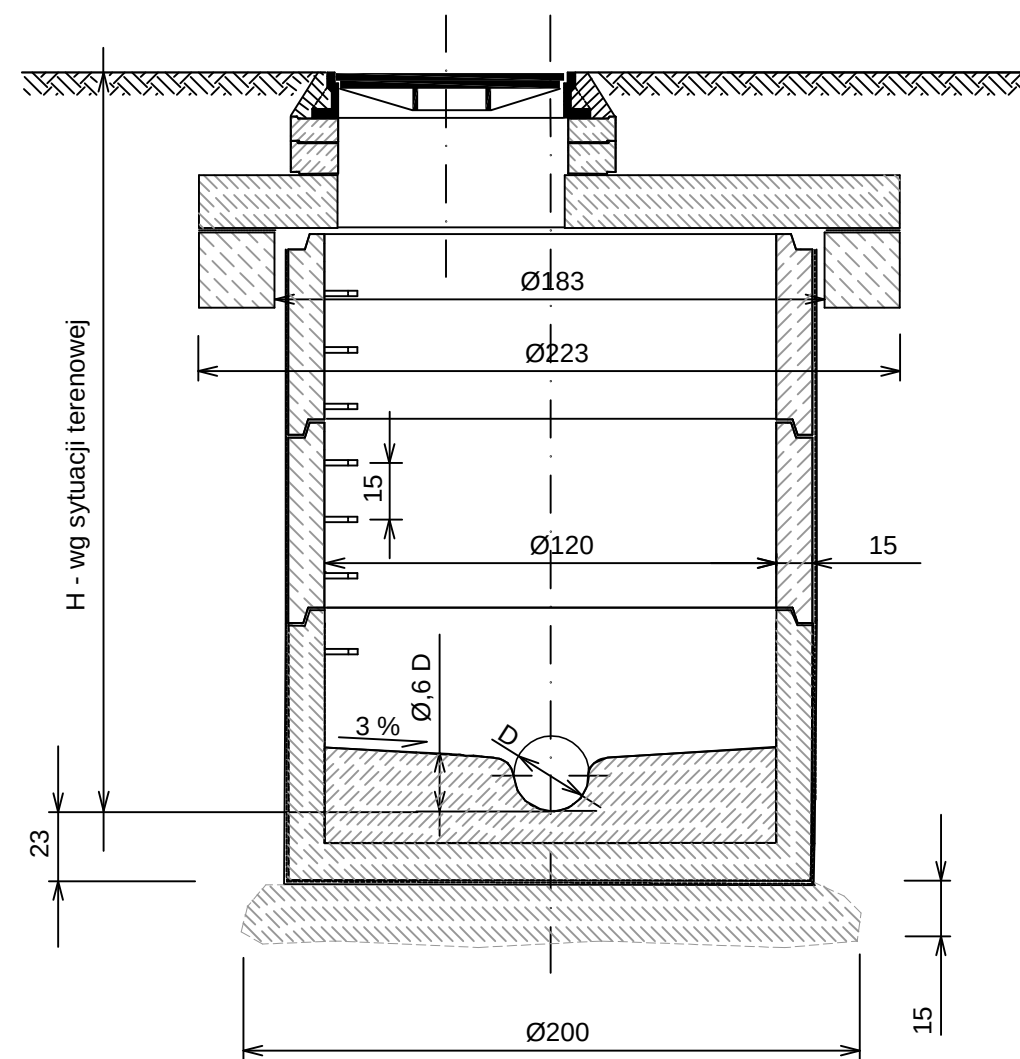


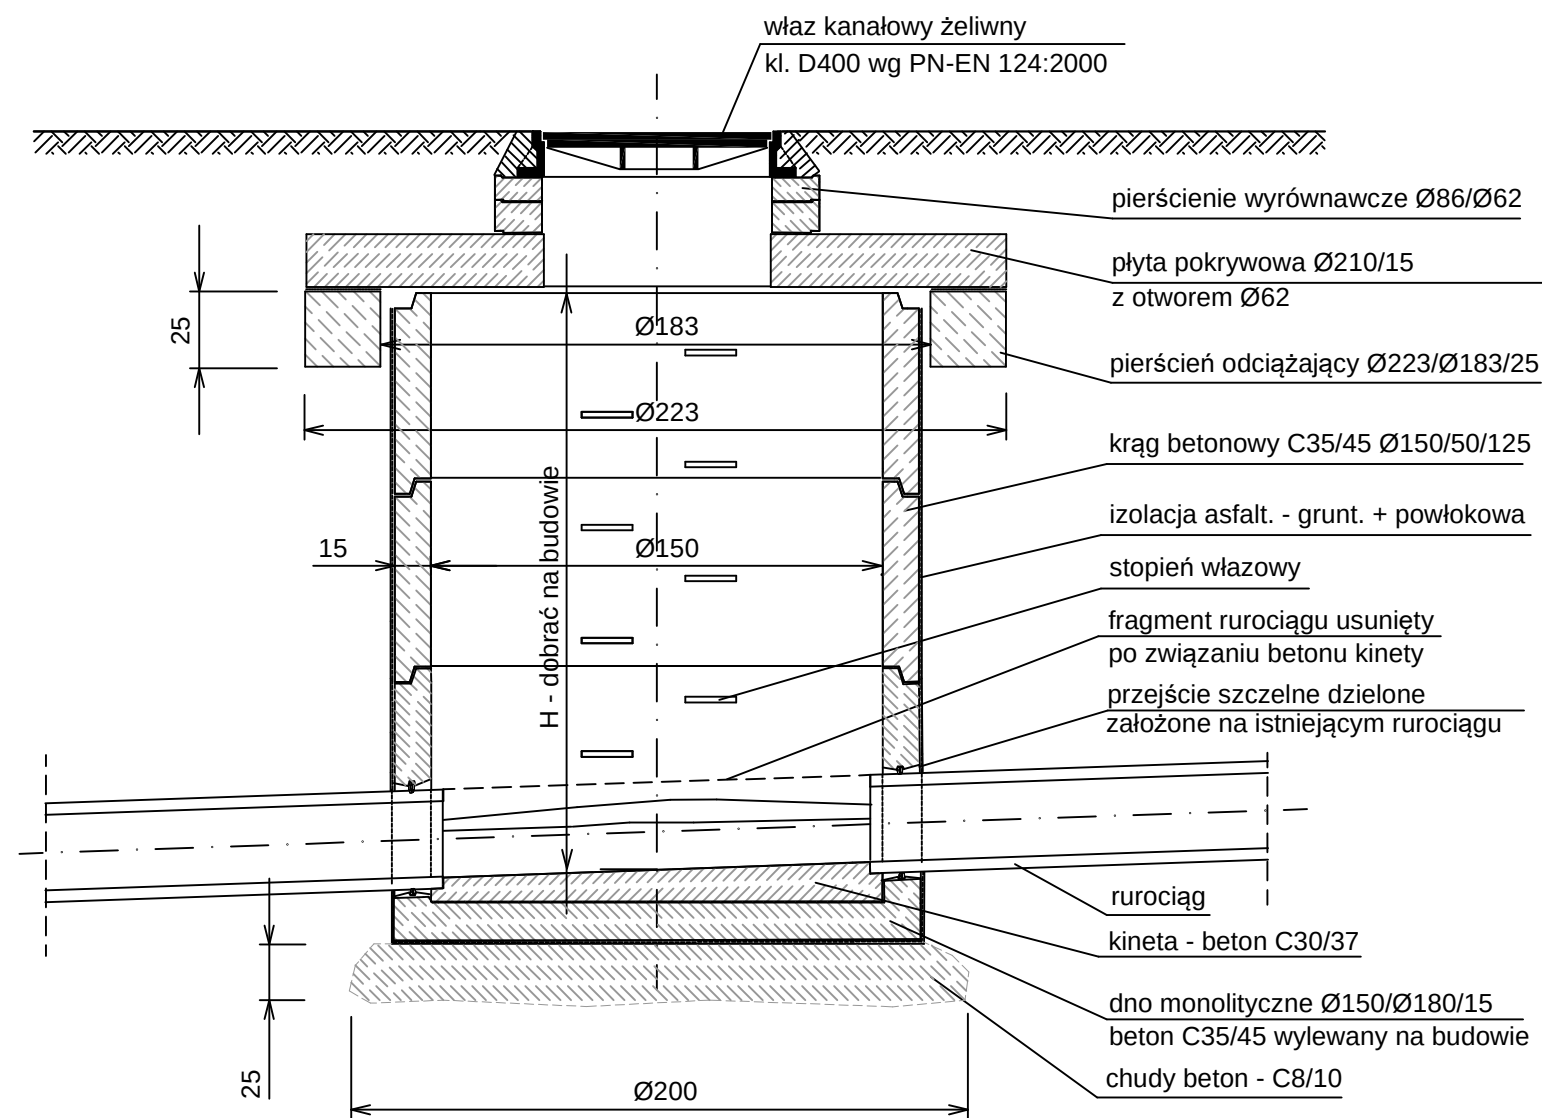

|   |  |   |  |                                                                                                 |  |
|---|--|---|--|-------------------------------------------------------------------------------------------------|--|
| biuro projektowe:<br>ZAKŁAD PROJEKTOWANIA,<br>NADZORU I USŁUG<br>CONSULTINGOWYCH<br><br> <b>INŻDRÓG s.c.</b><br>Krystyna i Wiesław Łuszyński<br>adres biura:<br>ul. Chełmińska 106A/38, 86-300 Grudziądz<br>tel/fax: (056) 4638042, biuro@inzdrog.com.pl<br>NIP: 876-15-14-389 |  | inwestor:<br>Starostwo Powiatowe w Piasecznie<br>ul. Chyliczkowska 14<br>05-500 Piaseczno                                                                                  |  | znak projektu:<br><br><b>15-29</b>                                                              |  |
| tytuł projektu:<br>Rozbudowa drogi powiatowej Nr 2860W (ul. Marii Świątkiewicz)<br>wraz z rozbudową skrzyżowania z drogą powiatową Nr 2840W   |  |   |  |                                                                                                 |  |
| branża projektu:<br><b>SANITARNA</b>   |  | stadium projektu:<br><b>PROJEKT WYKONAWCZY</b>   |  |                                                                                                 |  |
| funkcja, imię i nazwisko<br>projektant<br>techn. Edmund Wierchowski   |  | numer i zakres uprawnień<br>Uprawnienia nr BP-RN-V/4/TO/79<br>do projektowania w specjalności instalacyjno<br>- inżynierskiej w zakresie sieci i instalacji<br>sanitarnych |  | podpis<br> |  |
| sprawdzający<br>mgr inż. Maciej Daniel   |  | Uprawnienia nr GPI-7342/129/TO/92<br>do projektowania bez ograniczeń w specjalności<br>instalacyjno - inżynierskiej w zakresie sieci<br>i instalacji sanitarnych           |  |            |  |
| opracował<br>mgr inż. Piotr Feldmann   |  |   |  |            |  |
| tytuł rysunku:<br>KONSTRUKCJA STUDNI<br>KANALIZACYJNEJ DN1500   |  | nr rysunku:<br>12   |  | skala rysunku:<br>---                                                                           |  |
|   |  |   |  | data rysunku:<br>lipiec 2017                                                                    |  |