
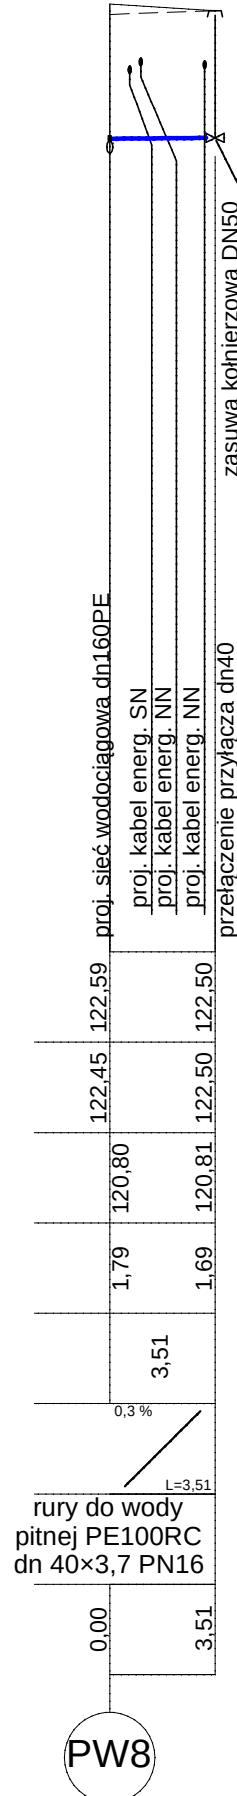
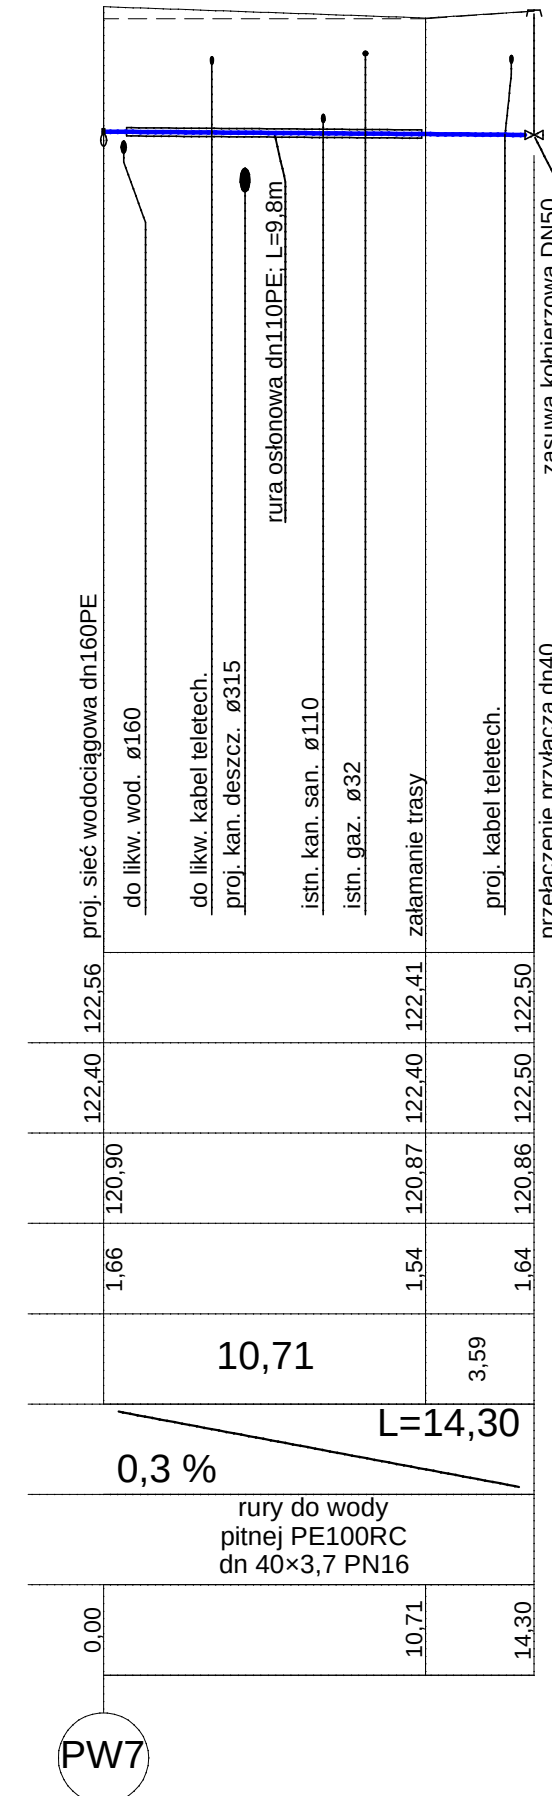
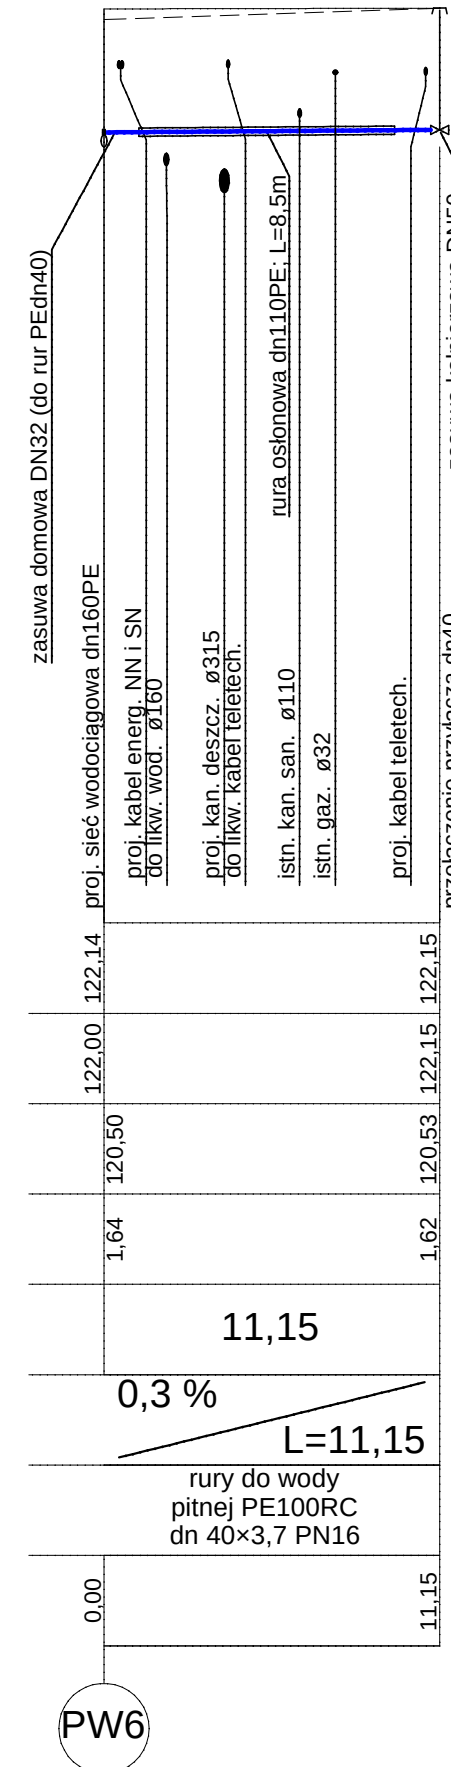
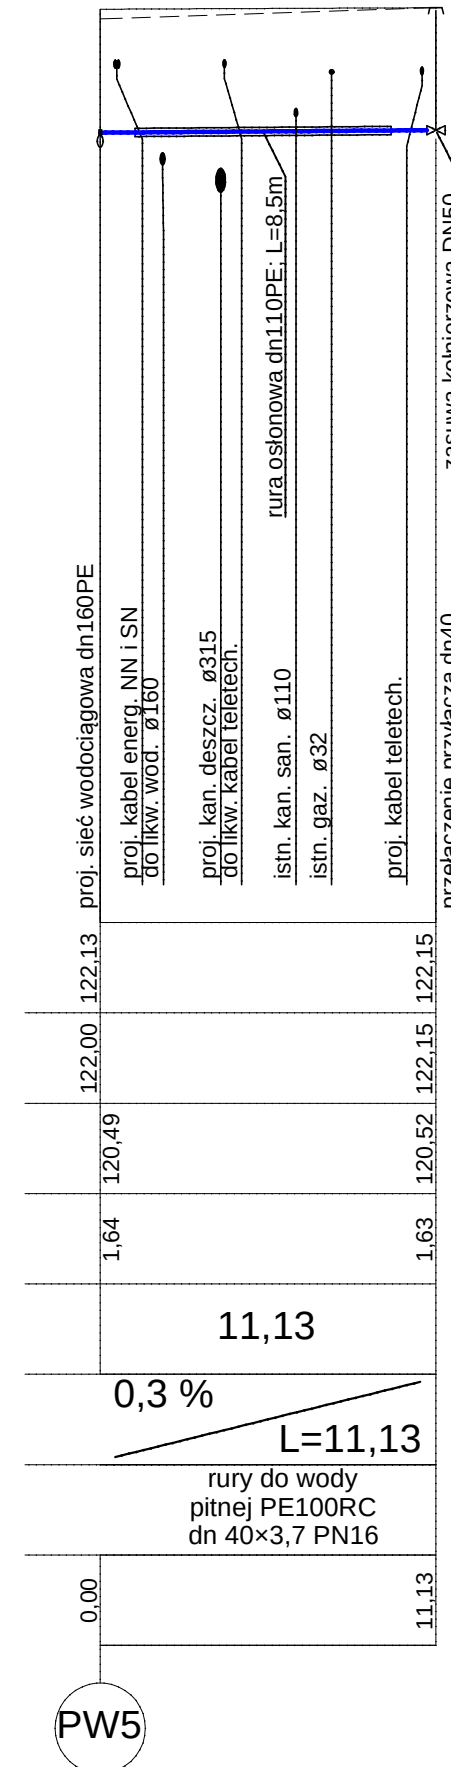
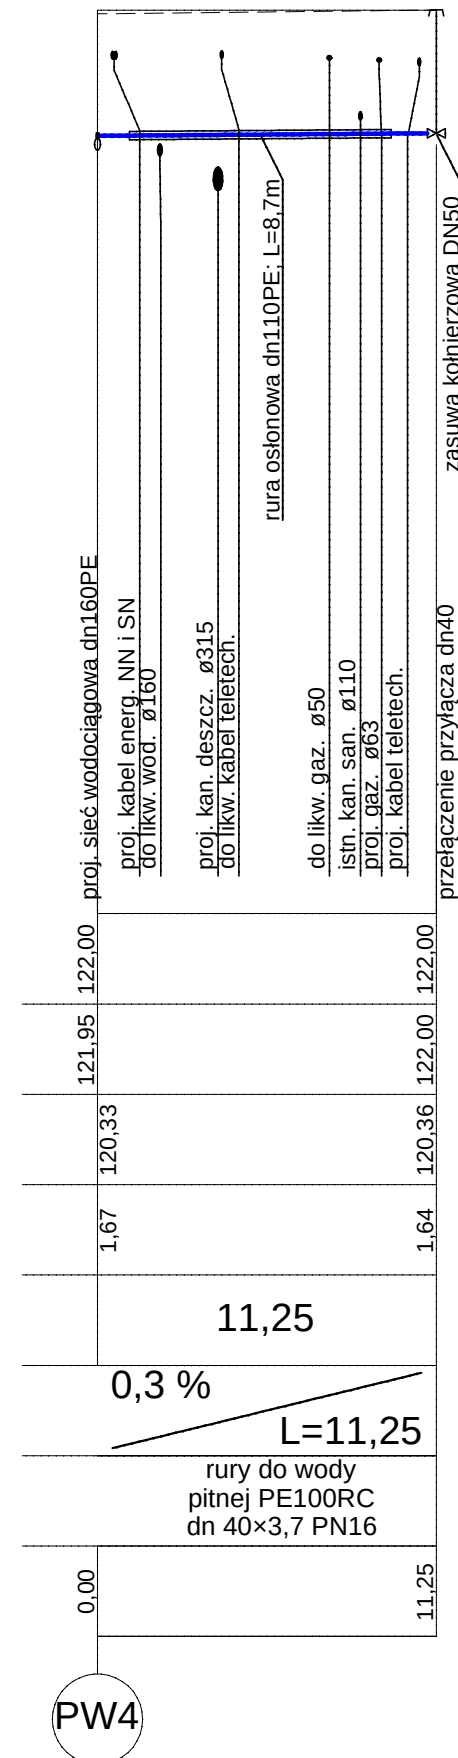
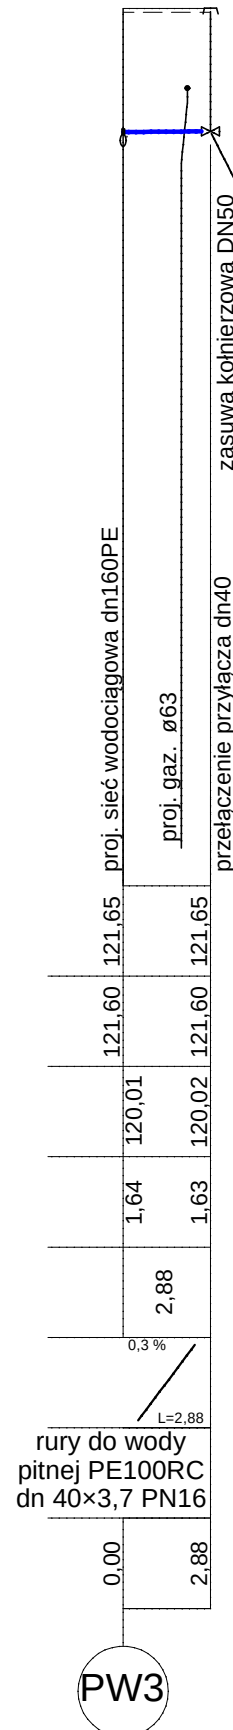
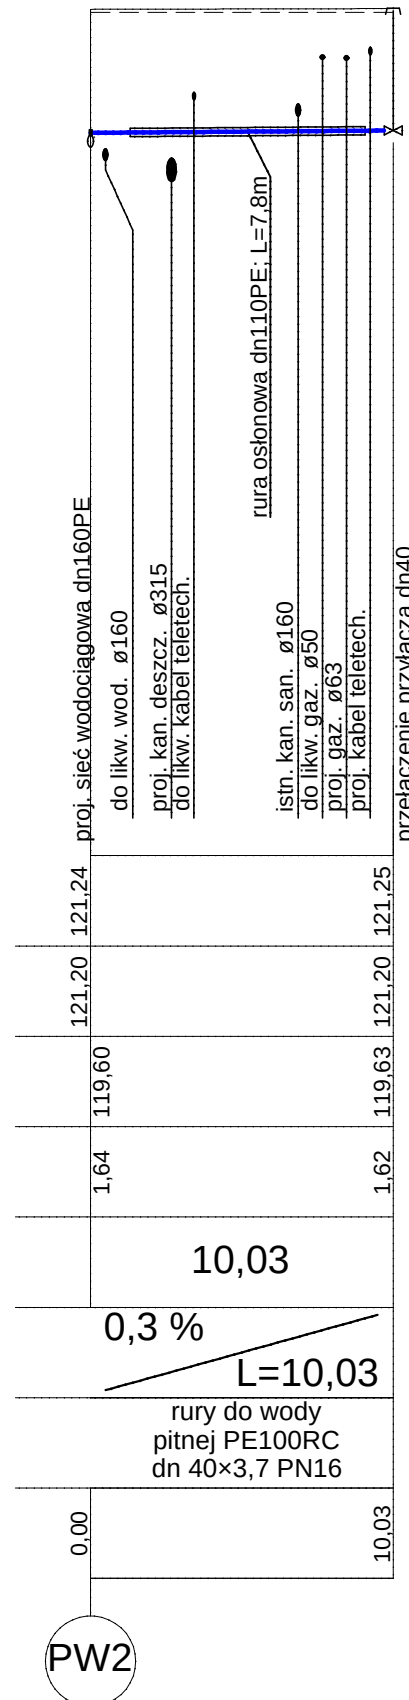
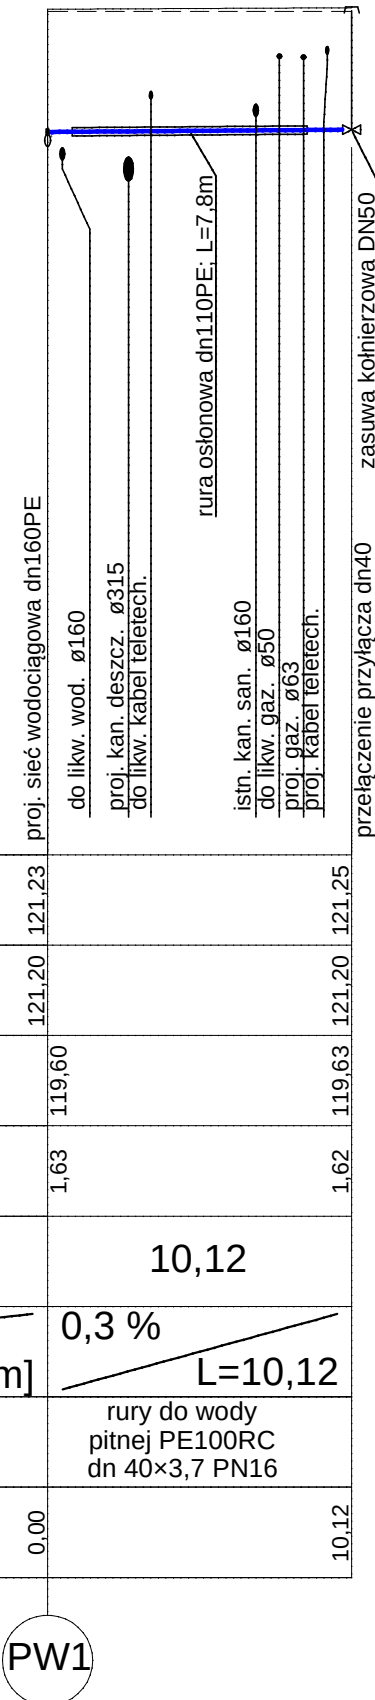
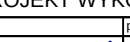
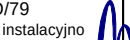
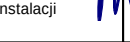


Poziom porównawczy 110,00 m n.p.m.

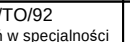

buro projektowe: ZAKŁAD PROJEKTOWANIA, NADZORU I USŁUG CONSULTINGOWYCH		inwestor: Starostwo Powiatowe w Piaszcznie ul. Chylićkowska 14 95-500 Piaszcznie		znak projektu: 15-29	
 INŻDRÓŻ S.c. Krystyna i Wiesław Łuczyszyn ul. Chemiczna 106A/38, 86-300 Grudziądz telefon: (55) 4303042, biuro@inzhdroz.com NIP: 676-15-14-385		tytuł projektu: Rozbudowa drogi powiatowej nr 2860W (ul. Marii Świątkiewicz) wraz z rozbudową skrzyżowania z ul. Wesołą w miejscowości Wesoła			
branża projektu:		studium projektu:		podpis:	
SANITARNIA		PROJEKT WYKONAWCZY			
funkcja, imię i nazwisko projektant techn. Edmund Wierchowski		numer i zakres uprawnień Uprawnienia w BP-Nr-VI4/T0/79 Uprawnienia w specjalności instalacyjno- inżynierijnej w zakresie sieci i instalacji sanitarnych			
sprawdzający mgr inż. Maciej Daniel		Uprawnienia w GPl-7342/129/T0/92 do projektowania bez ograniczeń w specjalności instalacyjno - inżynierijnej w zakresie sieci i instalacji sanitarnych			
opracował mgr inż. Piotr Feldmann					
tytuł rysunku: PROFILY ODCINKÓW PRZYŁĄCZY WODOCIEGÓW GPW-1 - PW-8		nr rysunku: 10		skala rysunku: 1:250/100	
				data rysunku: lipiec 2017	