


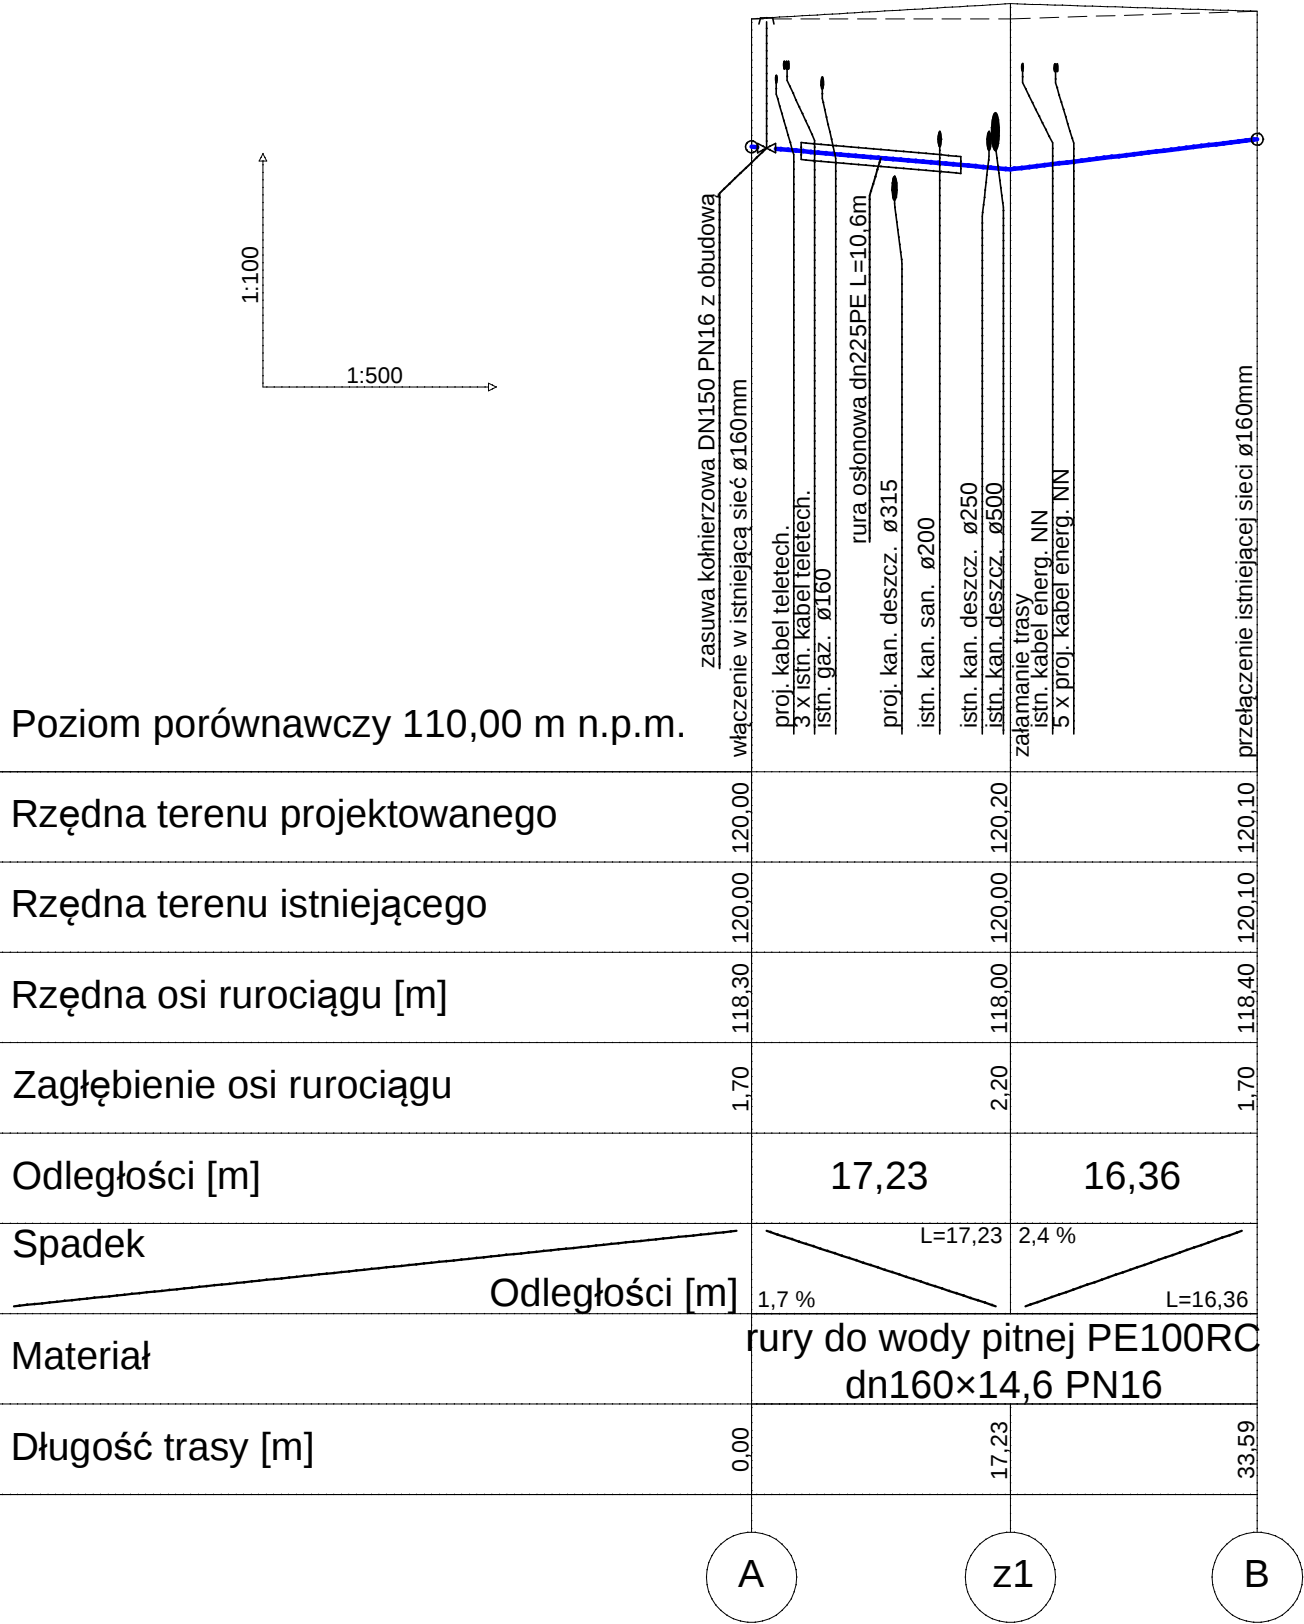

biuro projektowe: ZAKŁAD PROJEKTOWANIA, NADZORU I USŁUG CONSULTINGOWYCH  INŻDRÓG s.c. Krystyna i Wiesław Łuszyński ul. Chełmińska 106A/38, 86-300 Grudziądz tel/fax: (056) 4638042, biuro@inzdrog.com.pl NIP: 876-15-14-389		inwestor: Starostwo Powiatowe w Piasecznie ul. Chyliczkowska 14 05-500 Piaseczno tytuł projektu: Rozbudowa drogi powiatowej Nr 2860W (ul. Marii Świątkiewicz) wraz z rozbudową skrzyżowania z drogą powiatową Nr 2840W branża projektu: SANITARNA stadium projektu: PROJEKT WYKONAWCZY	znak projektu: 15-29
funkcja, imię i nazwisko projektant techn. Edmund Wierzchowski	numer i zakres uprawnień Uprawnienia nr BP-RN-VI/4/TO/79 do projektowania w specjalności instalacyjno - inżynierijnej w zakresie sieci i instalacji sanitarnych		podpis 
sprawdzający mgr inż. Maciej Daniel	Uprawnienia nr GPI-7342/129/TO/92 do projektowania bez ograniczeń w specjalności instalacyjno - inżynierijnej w zakresie sieci i instalacji sanitarnych		
opracował mgr inż. Piotr Feldmann			
tytuł rysunku: PROFIL SIECI WODOCIĄGOWEJ - odc. A-B	nr rysunku: 4	skala rysunku: 1:500/100	data rysunku: lipiec 2017