
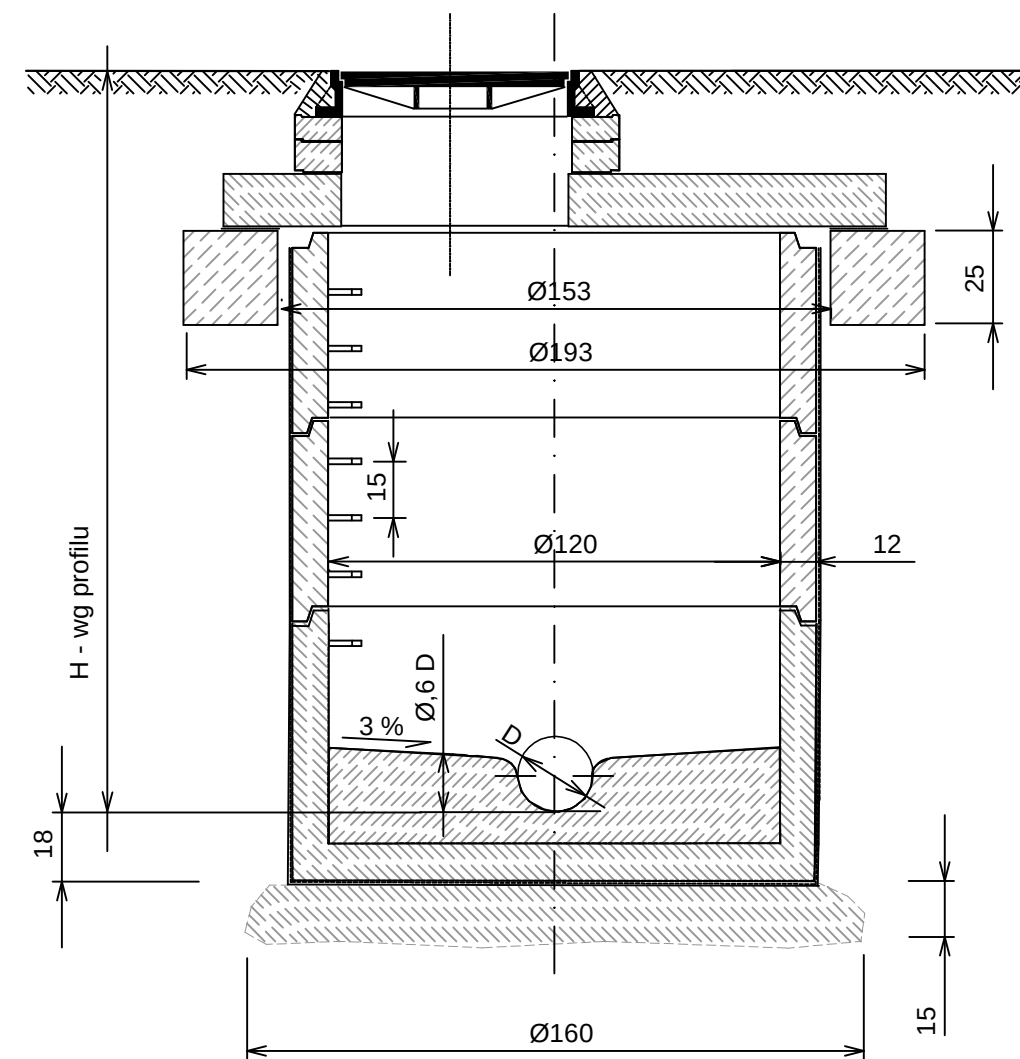


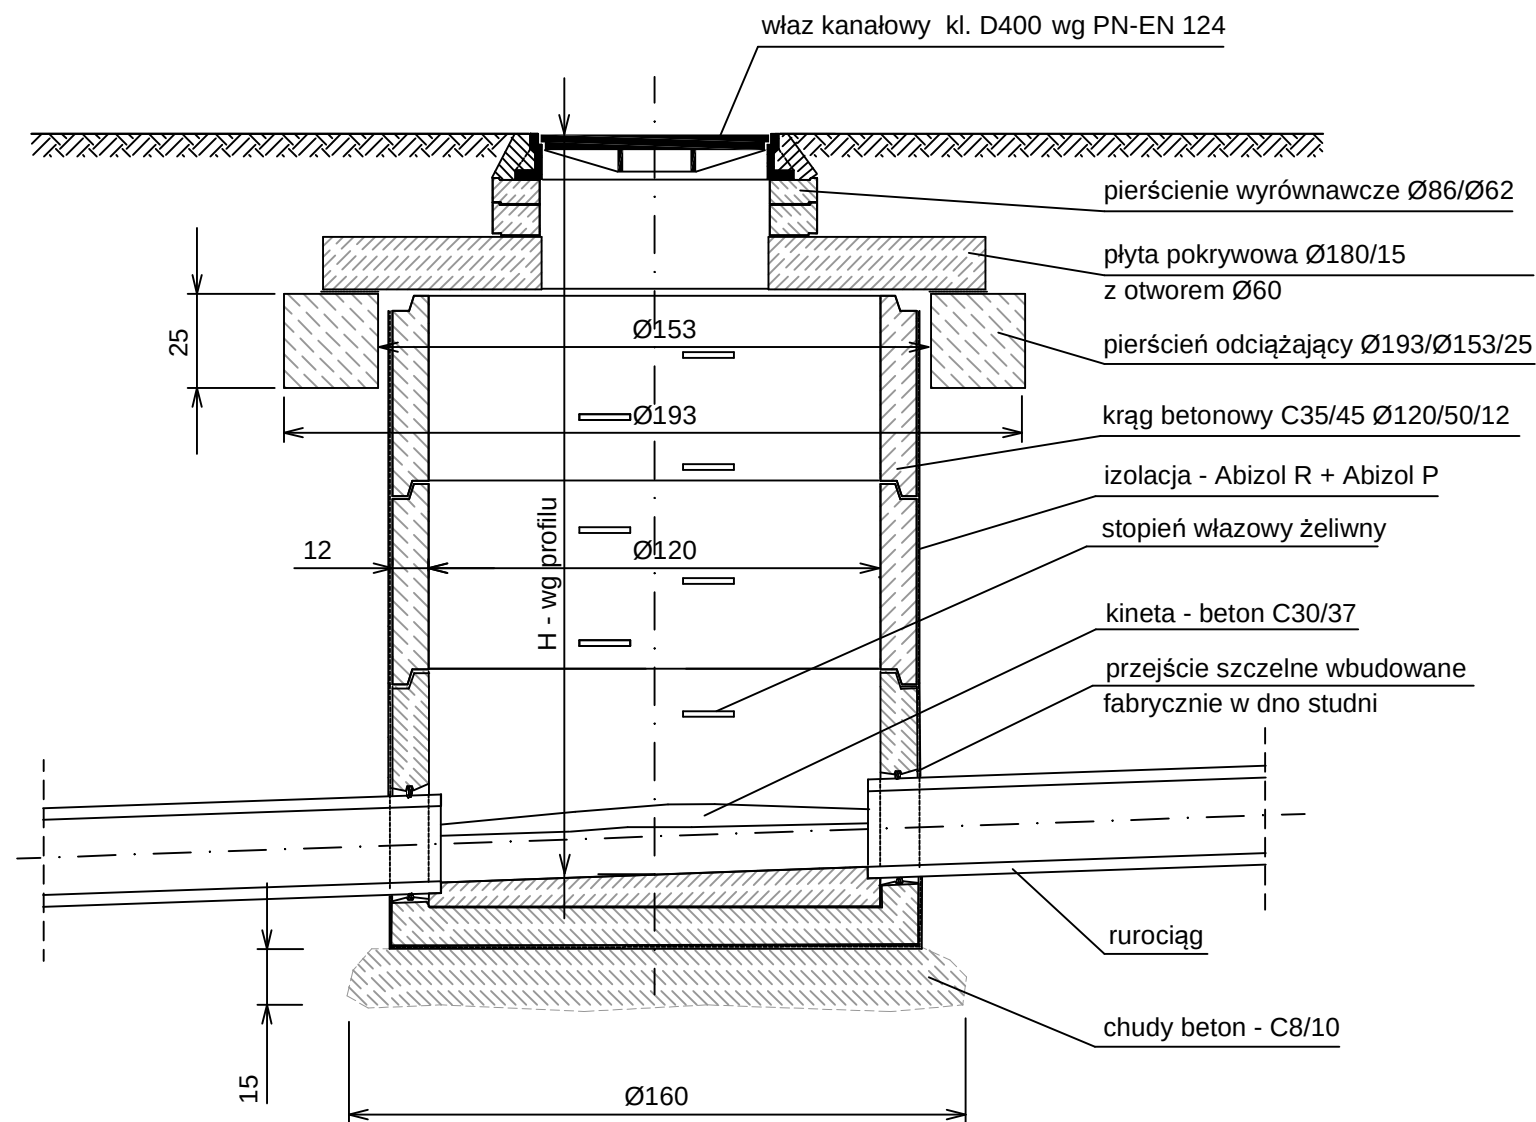

wymiary podano w cm

biuro projektowe: ZAKŁAD PROJEKTOWANIA, NADZORU I USŁUG CONSULTINGOWYCH  INŻDRÓG s.c. Krystyna i Wiesław Łuszyńscy adres biura: ul. Chelmińska 106A/38, 86-300 Gрудziądz tel/fax: (056) 4638042, biuro@inzdrog.com.pl NIP: 876-15-14-389		inwestor: Starostwo Powiatowe w Piasecznie ul. Chylickowska 14 05-500 Piaseczno	znak projektu: 15-29
tytuł projektu: Rozbudowa drogi powiatowej Nr 2860W (ul. Marii Świątkiewicz) wraz z rozbudową skrzyżowania z drogą powiatową Nr 2840W		branża projektu: SANITARNA	stadium projektu: PROJEKT WYKONAWCZY
funkcja, imię i nazwisko projektant techn. Edmund Wierzchowski	numer i zakres uprawnień Uprawnienia nr BP-RN-V/4/TO/79 do projektowania w specjalności instalacyjno - inżynierskiej w zakresie sieci i instalacji sanitarnych	podpis 	
sprawdzający mgr inż. Maciej Daniel	Uprawnienia nr GPI-7342/129/TO/92 do projektowania bez ograniczeń w specjalności instalacyjno - inżynierskiej w zakresie sieci i instalacji sanitarnych	podpis 	
opracował mgr inż. Piotr Feldmann		podpis 	
tytuł rysunku: KONSTRUKCJA STUDNI KANALIZACYJNEJ DN1200 W JEZDNI	nr rysunku: 15	skala rysunku: ---	data rysunku: wrzesień 2017