
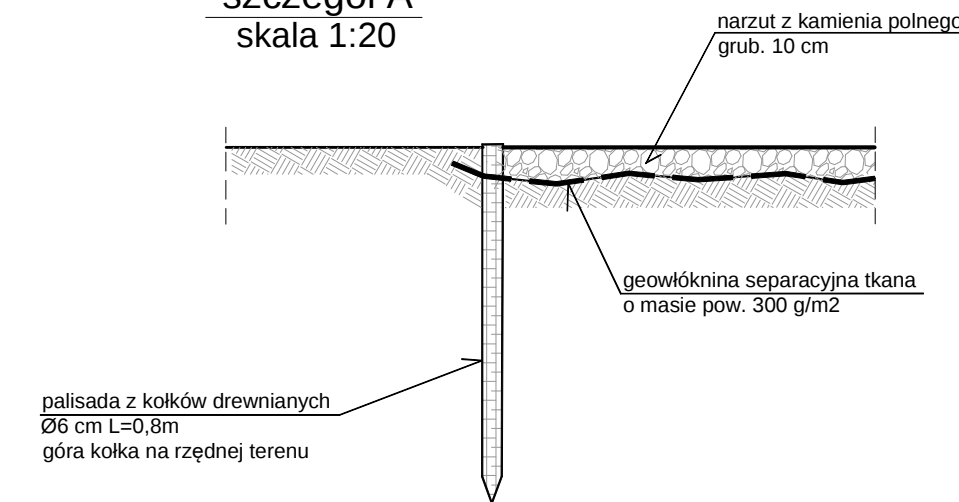
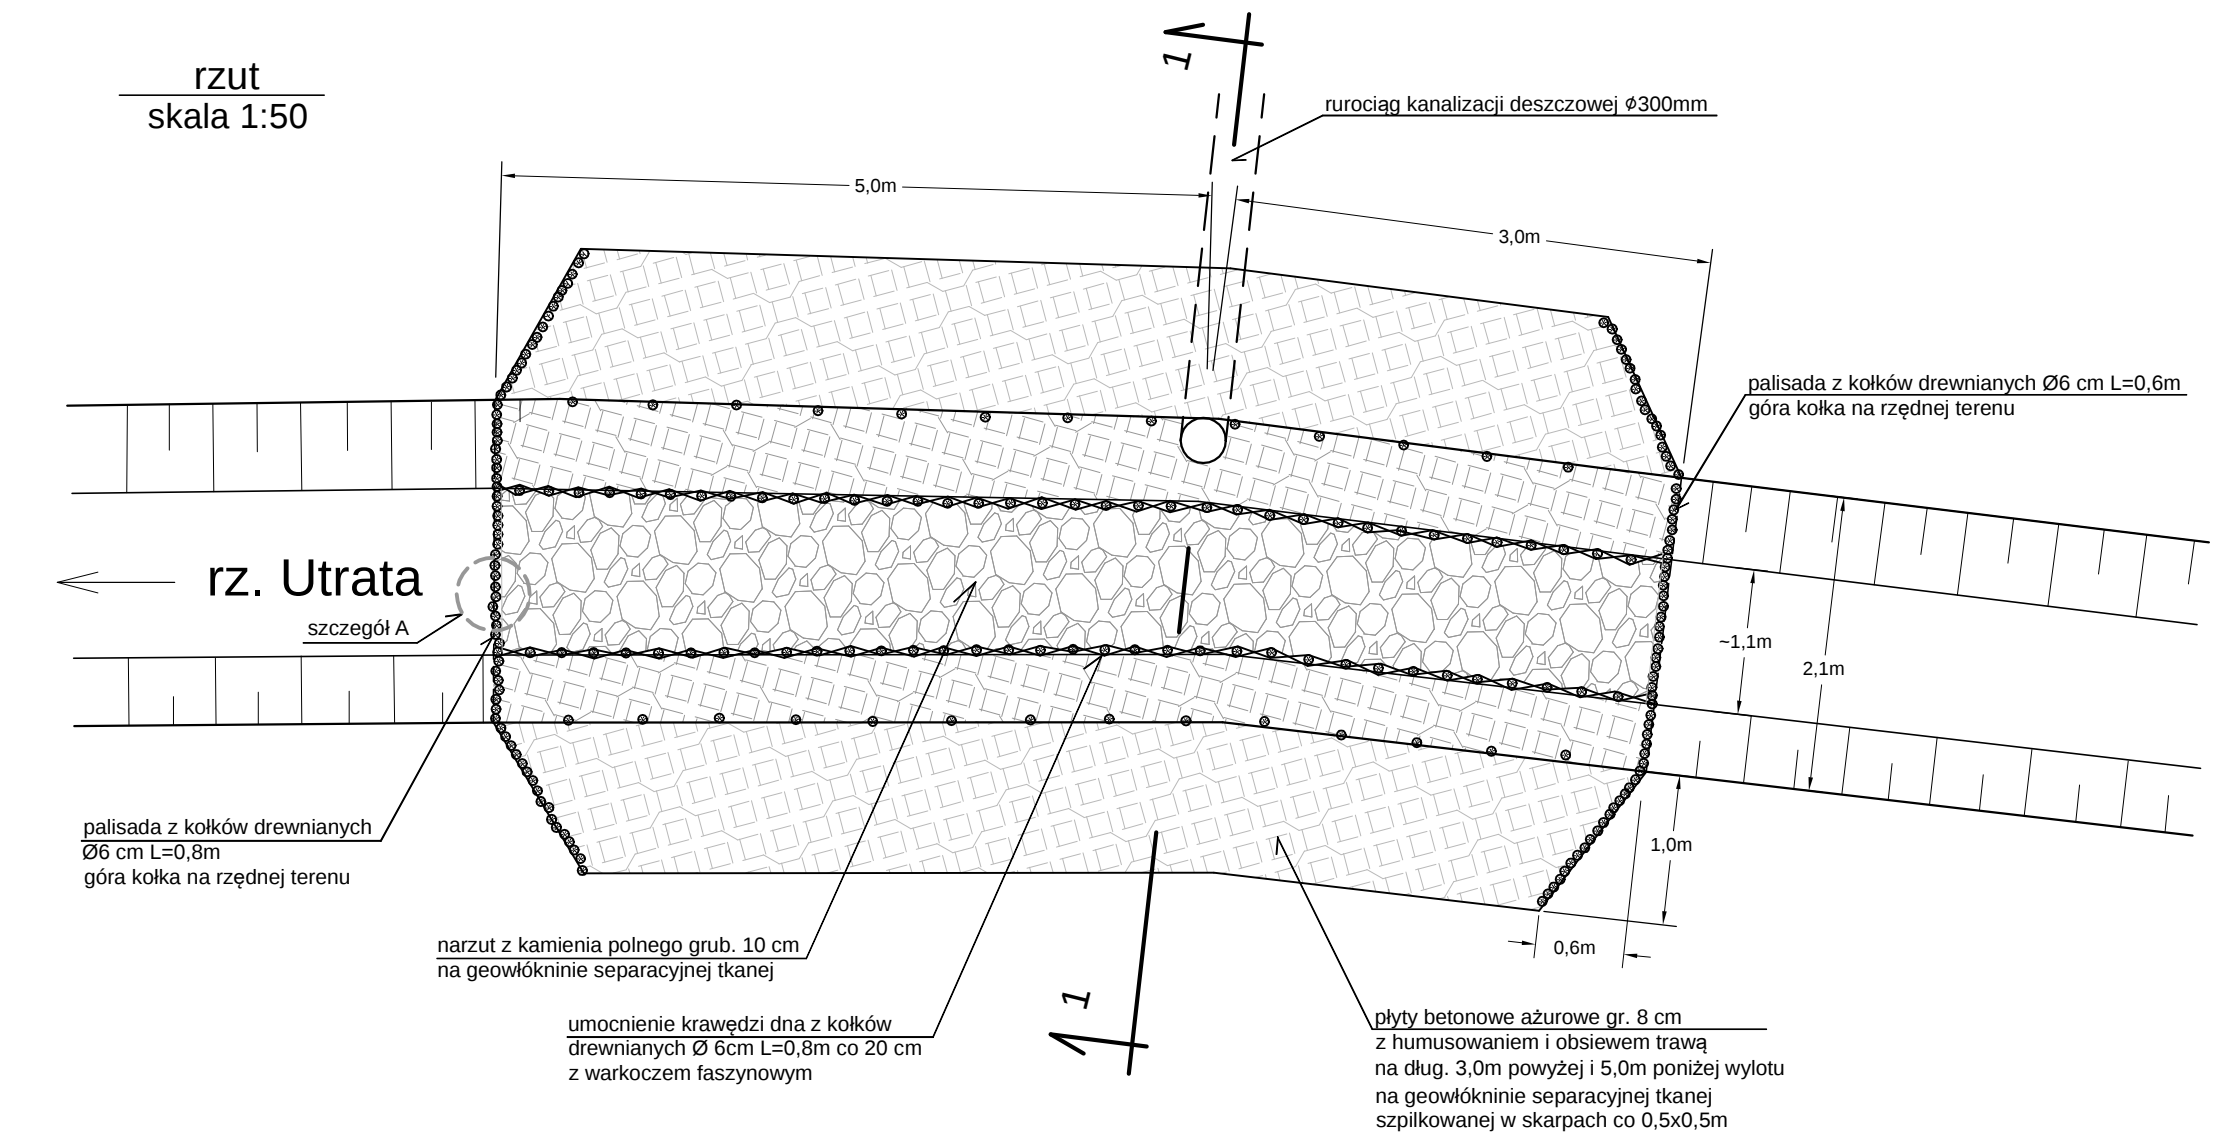
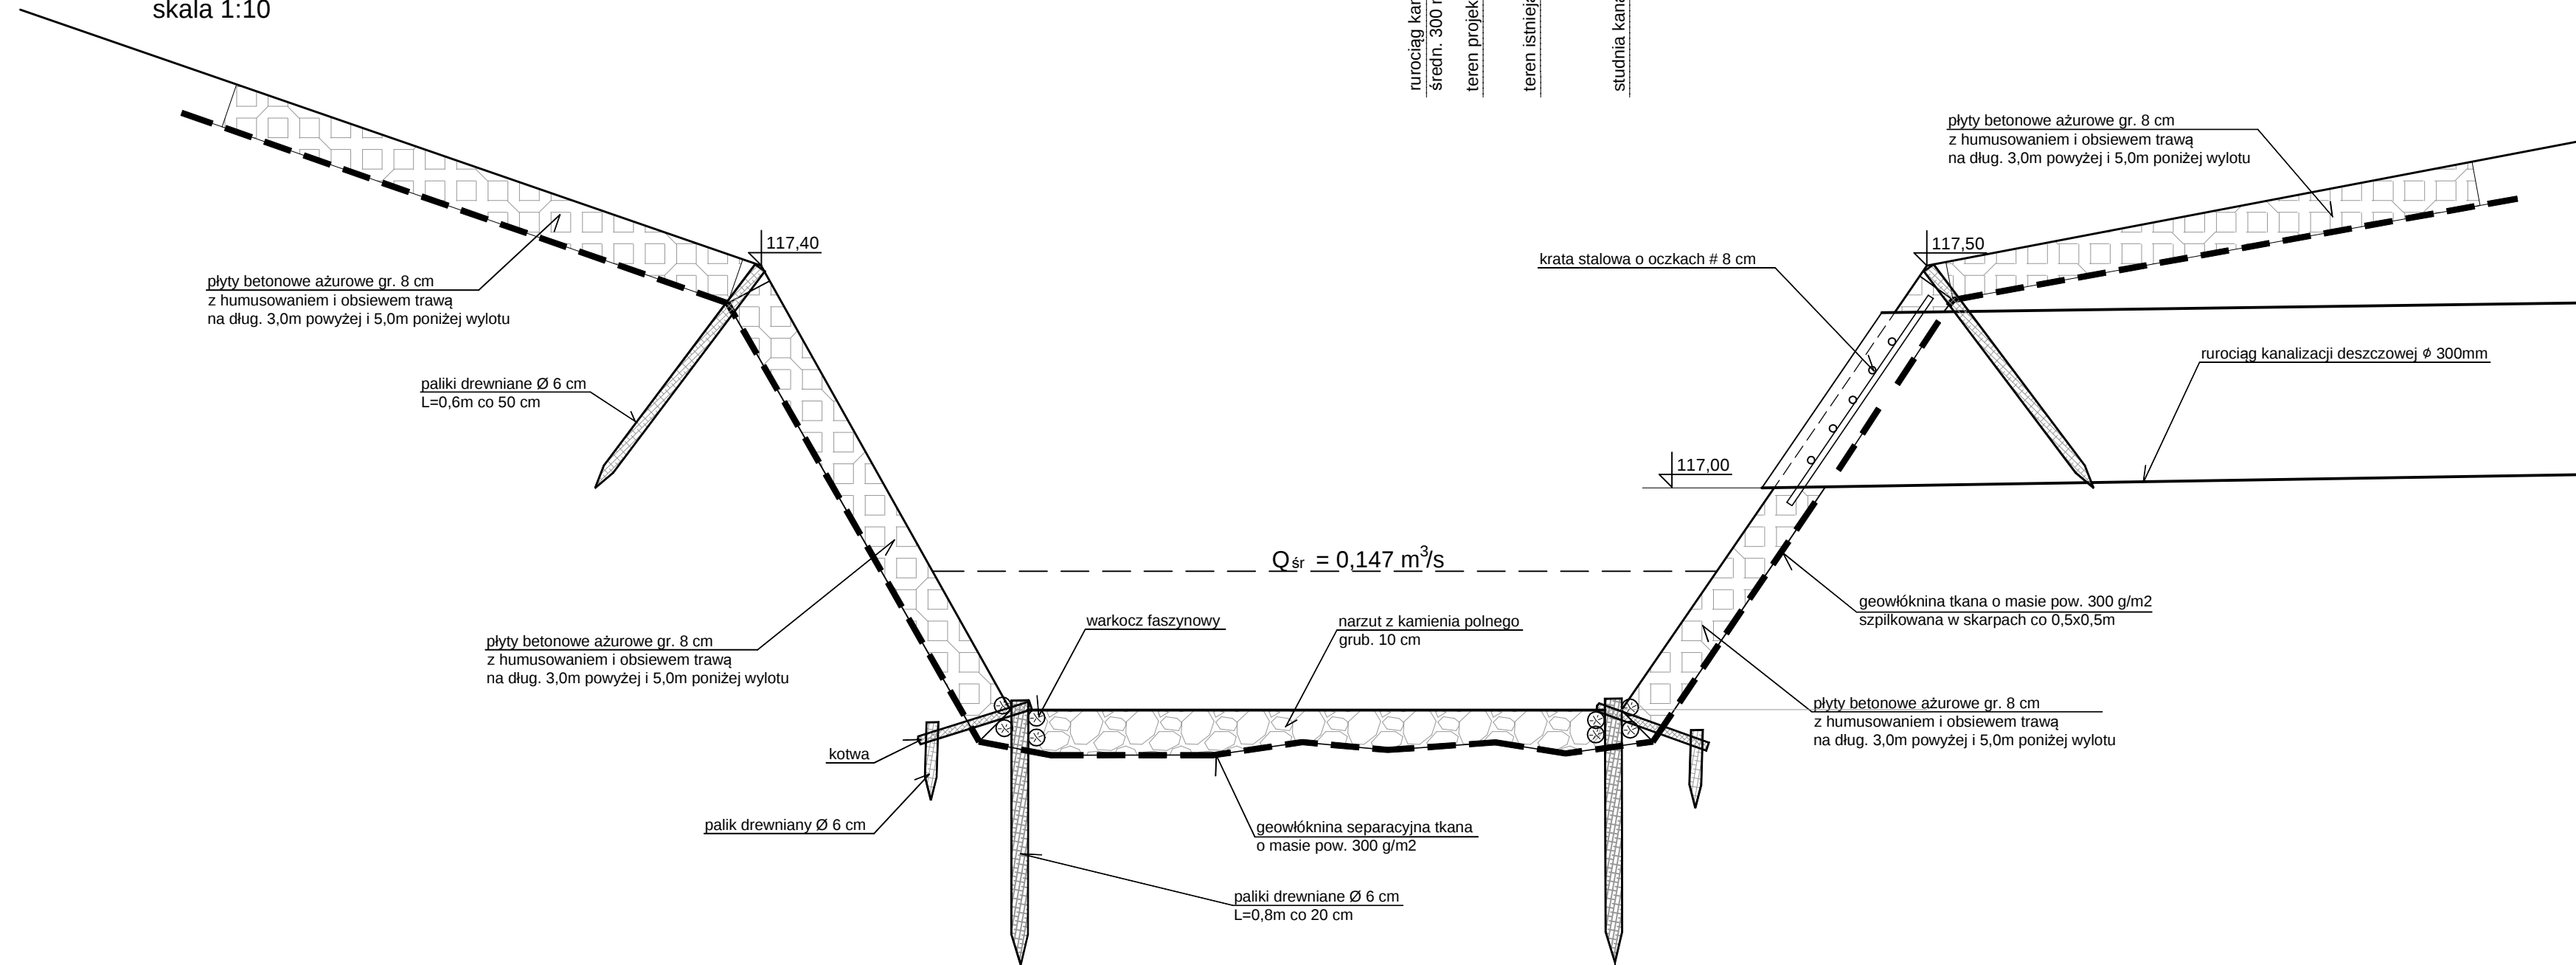
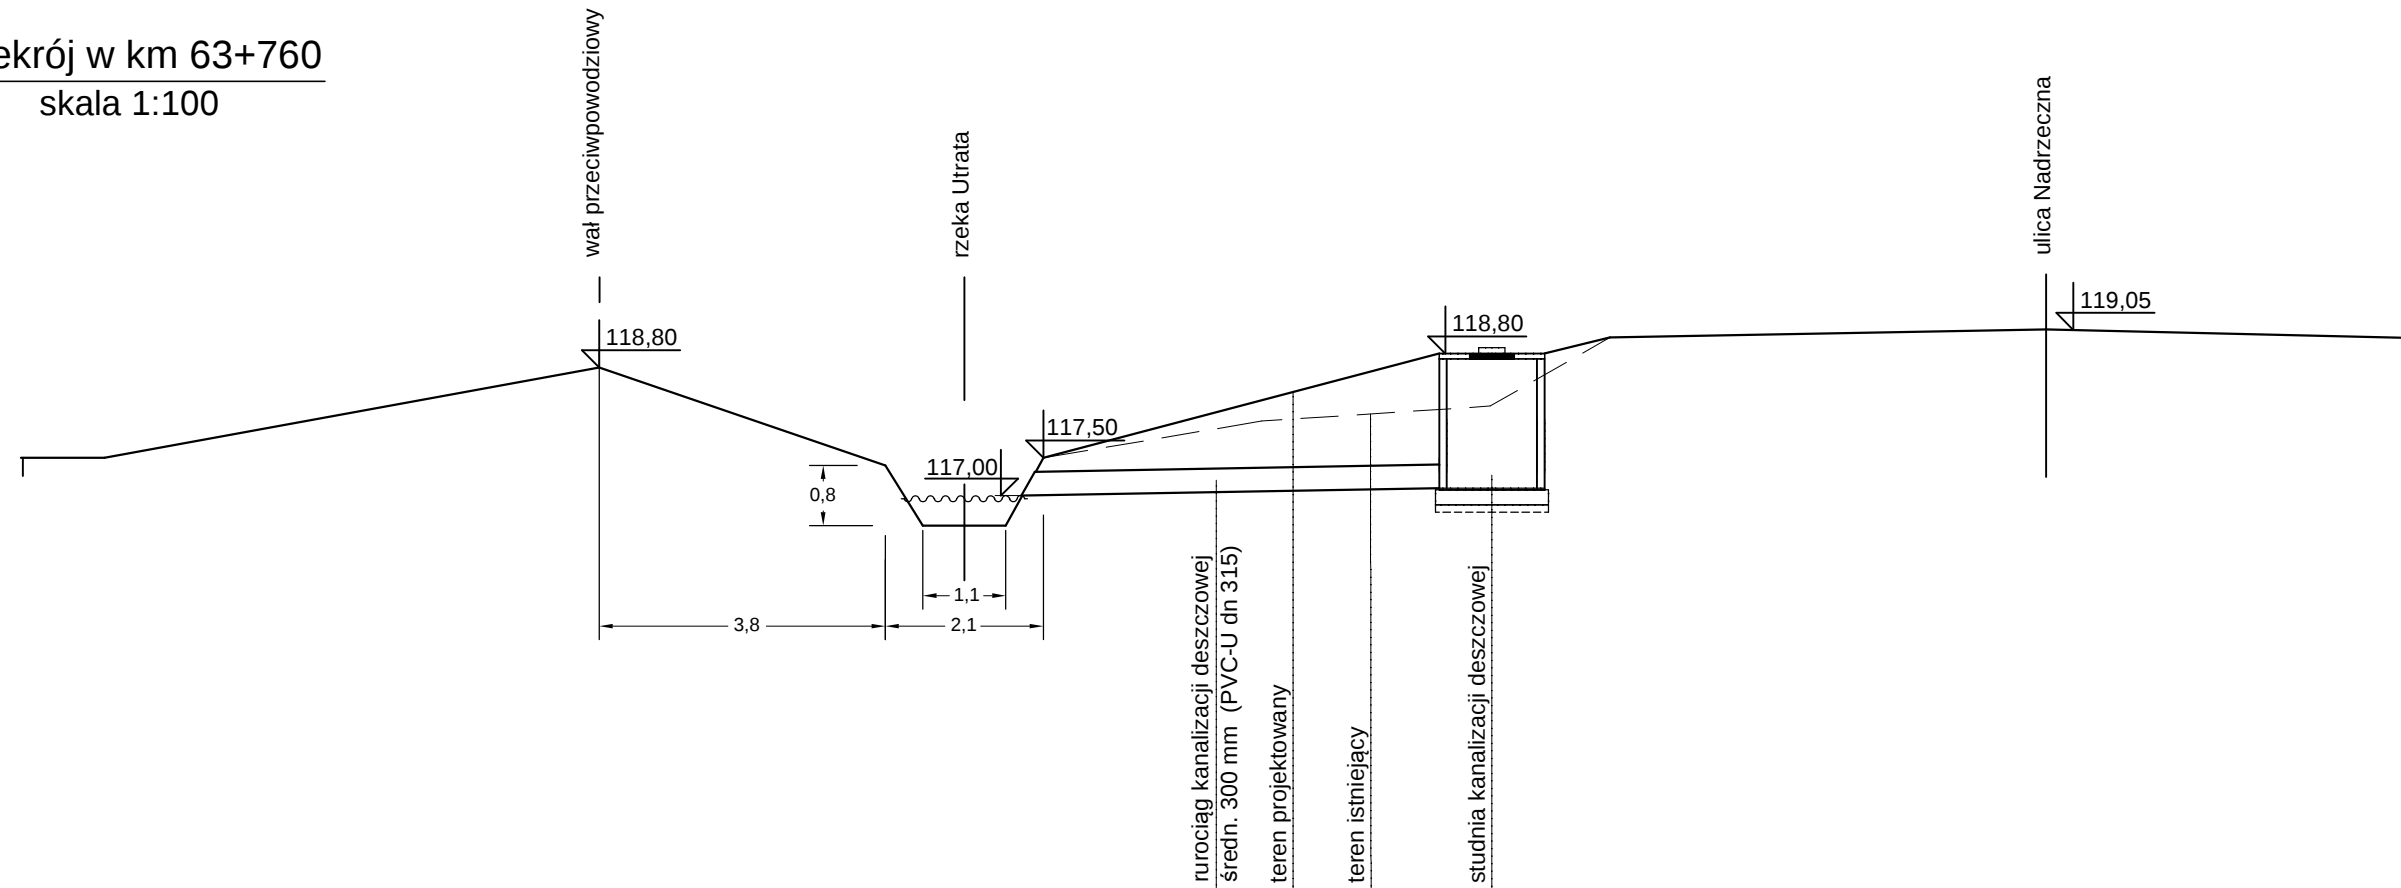


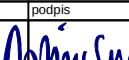

biuro projektowe: ZAKŁAD PROJEKTOWANIA, NADZORU I USŁUG CONSULTINGOWYCH		Inwestor: Starostwo Powiatowe w Piasecznie ul. Chyliczowska 14 05-000 Piaseczno		znak projektu: 15-29	
 INŻDRÓG s.c. Kryszyna i Wiesław Łuszycki adres biura: ul. Chelmska 106A/38, 86-300 Grudziądz telefon: (056) 4638042, biuro@inzdrog.com.pl NIP: 876-151-14-389		tytuł projektu: Rozbudowa drogi powiatowej nr 2860W/1 ul. Marii Świątkiewicz wraz z rozbudową skrzyżowania z drogą powiatową nr 2840W			
branża projektu: SANITARNĄ		studium projektu: PROJEKT WYKONAWCZY			
funkcja, imię i nazwisko projektant techn. Edmund Wierchowski		numer i zakres uprawnień Uprawnienia nr BP-RN-W/4/T0/79 do projektowania w specjalności instalacyjno- inżynijnej w zakresie sieci i instalacji sanitarnych			podpis 
sprawdzający mgr inż. Maciej Daniel		Uprawnienia nr GPI-7342/129/T0/92 do projektowania bez ograniczeń w specjalności instalacyjno - inżynijnej w zakresie sieci i instalacji sanitarnych			
opracował mgr inż. Piotr Feldmann					
tytuł rysunku: UMOCNIENIE RZEKI UTRATA W MIEJSCU WYŁOTU		nr rysunku: 12	skala rysunku: 1:100	data rysunku: wrzesień 201	