
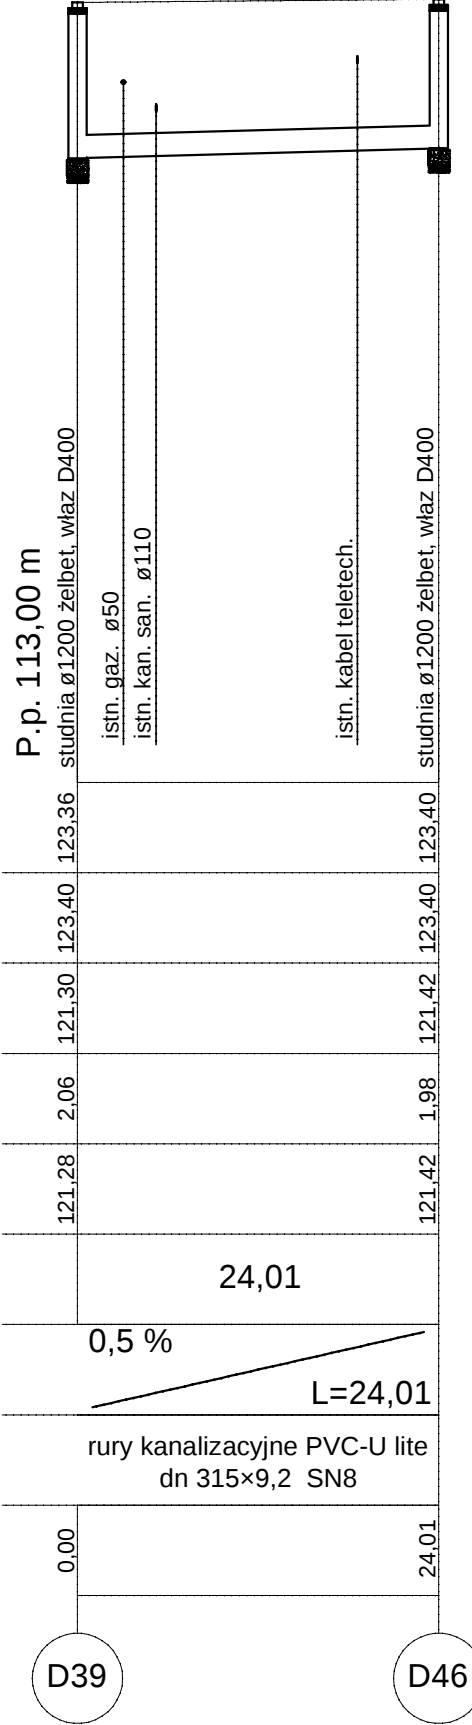
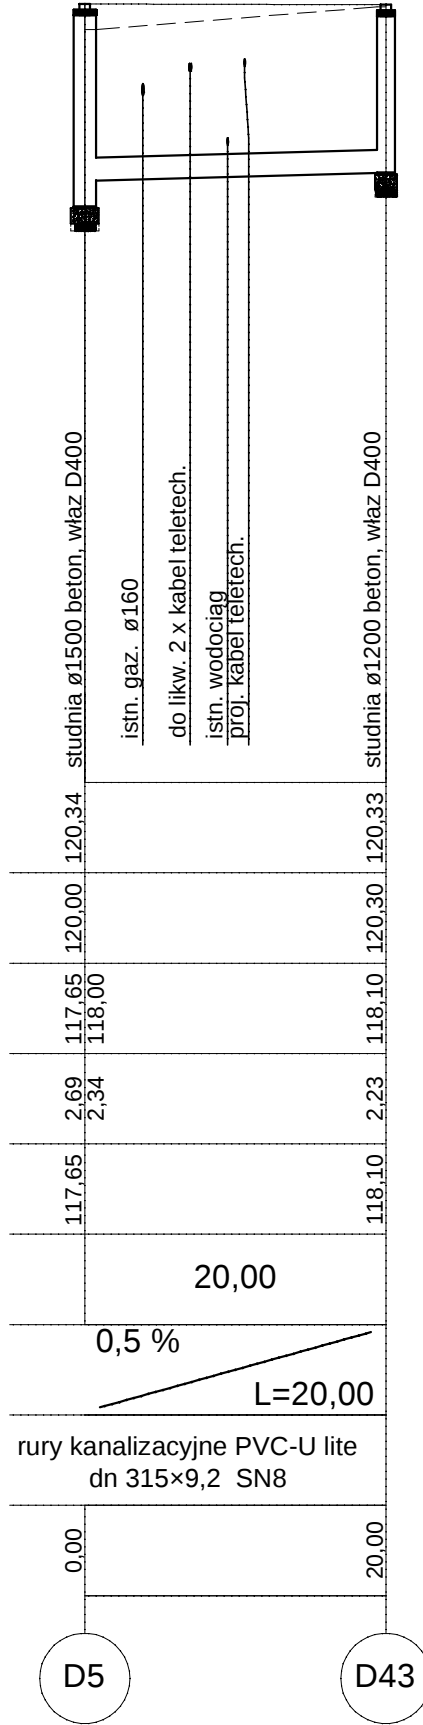
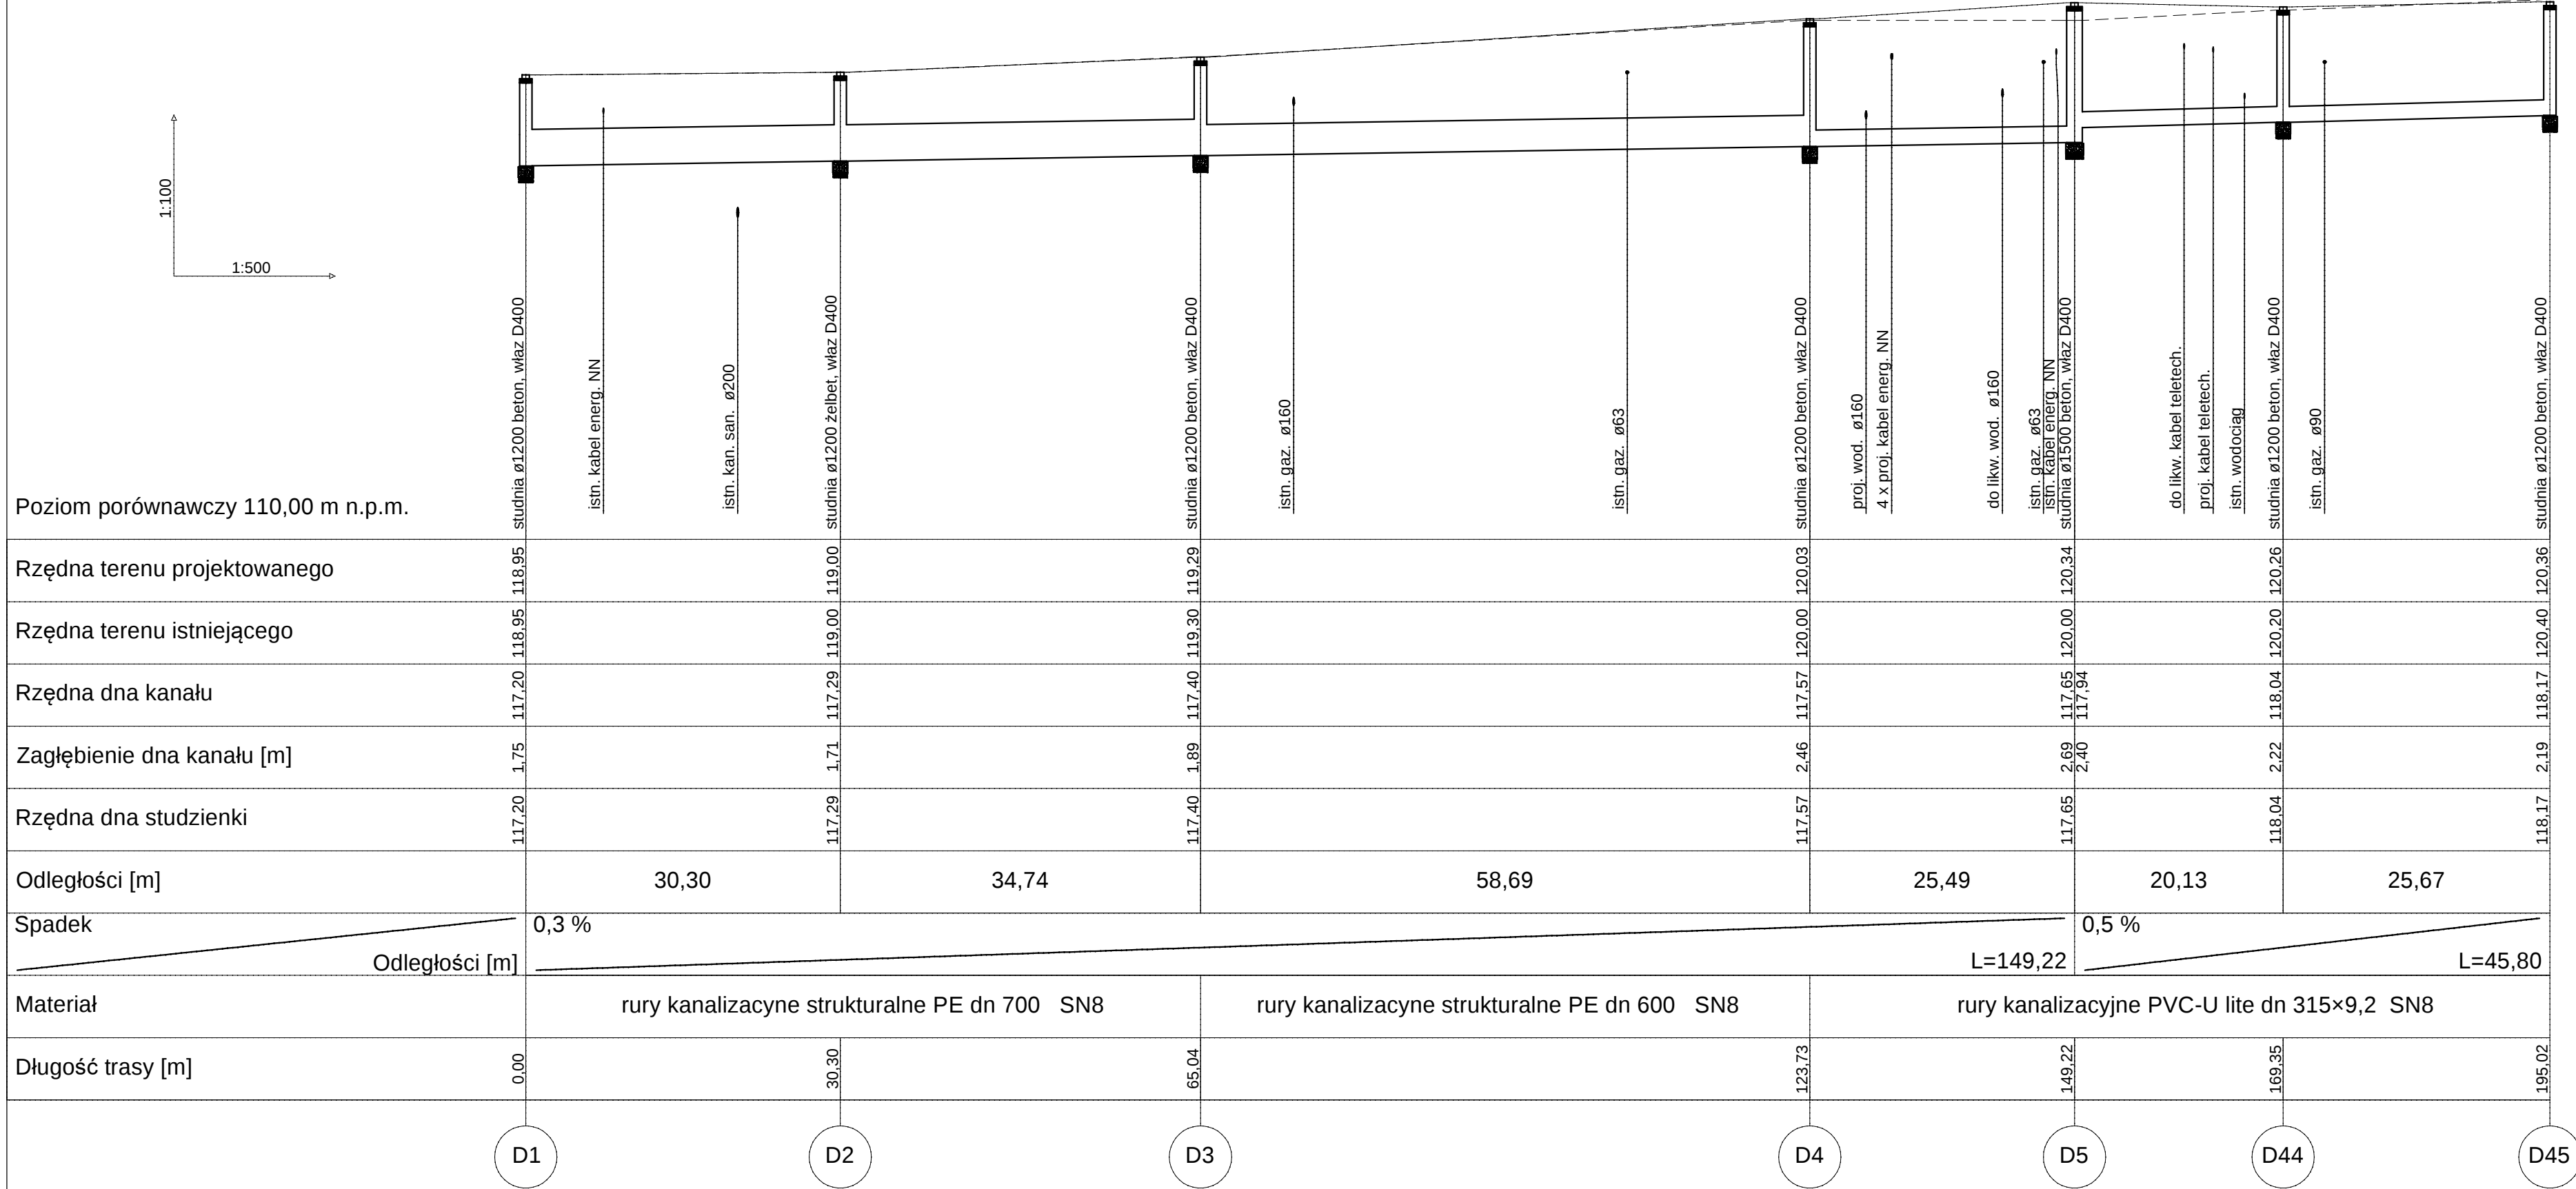
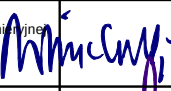


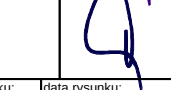

biuro projektowe: ZAKŁAD PROJEKTOWANIA, NADZORU I USŁUG CONSULTINGOWYCH  Krystyna i Wiesław Łuszyński ul. Chełmińska 106A/38, 86-300 Grudziądz tel/fax: (056) 4638042, biuro@inzdrog.com.pl NIP: 576-15-14-388	inwestor: Starostwo Powiatowe w Piasecznie ul. Chylickowska 14 05-500 Piaseczno tytuł projektu: Rozbudowa drogi powiatowej Nr 2860W (ul. Marii Świątkiewicz) wraz z rozbudową skrzyżowania z drogą powiatową Nr 2840W	znak projektu: 15-29
projektant techn. Edmund Wierchowski	uprawnienia nr BP-RN-VI4/TO/79 do projektowania w specjalności instalacyjno-inżynierskiej w zakresie sieci i instalacji sanitarnych	podpis 
sprawdzający mgr inż. Maciej Daniel	uprawnienia nr GP.1.7342/129/TO/92 do projektowania bez ograniczeń w specjalności instalacyjno-inżynierskiej w zakresie sieci i instalacji sanitarnych	podpis 
opracował mgr inż. Piotr Feldmann		podpis 
tytuł rysunku: Profil kanalizacji deszczowej - odc. D1-D45, D5-D43, D39-D46	nr rysunku: 6	skala rysunku: 1:500/100 data rysunku: wrzesień 2017