


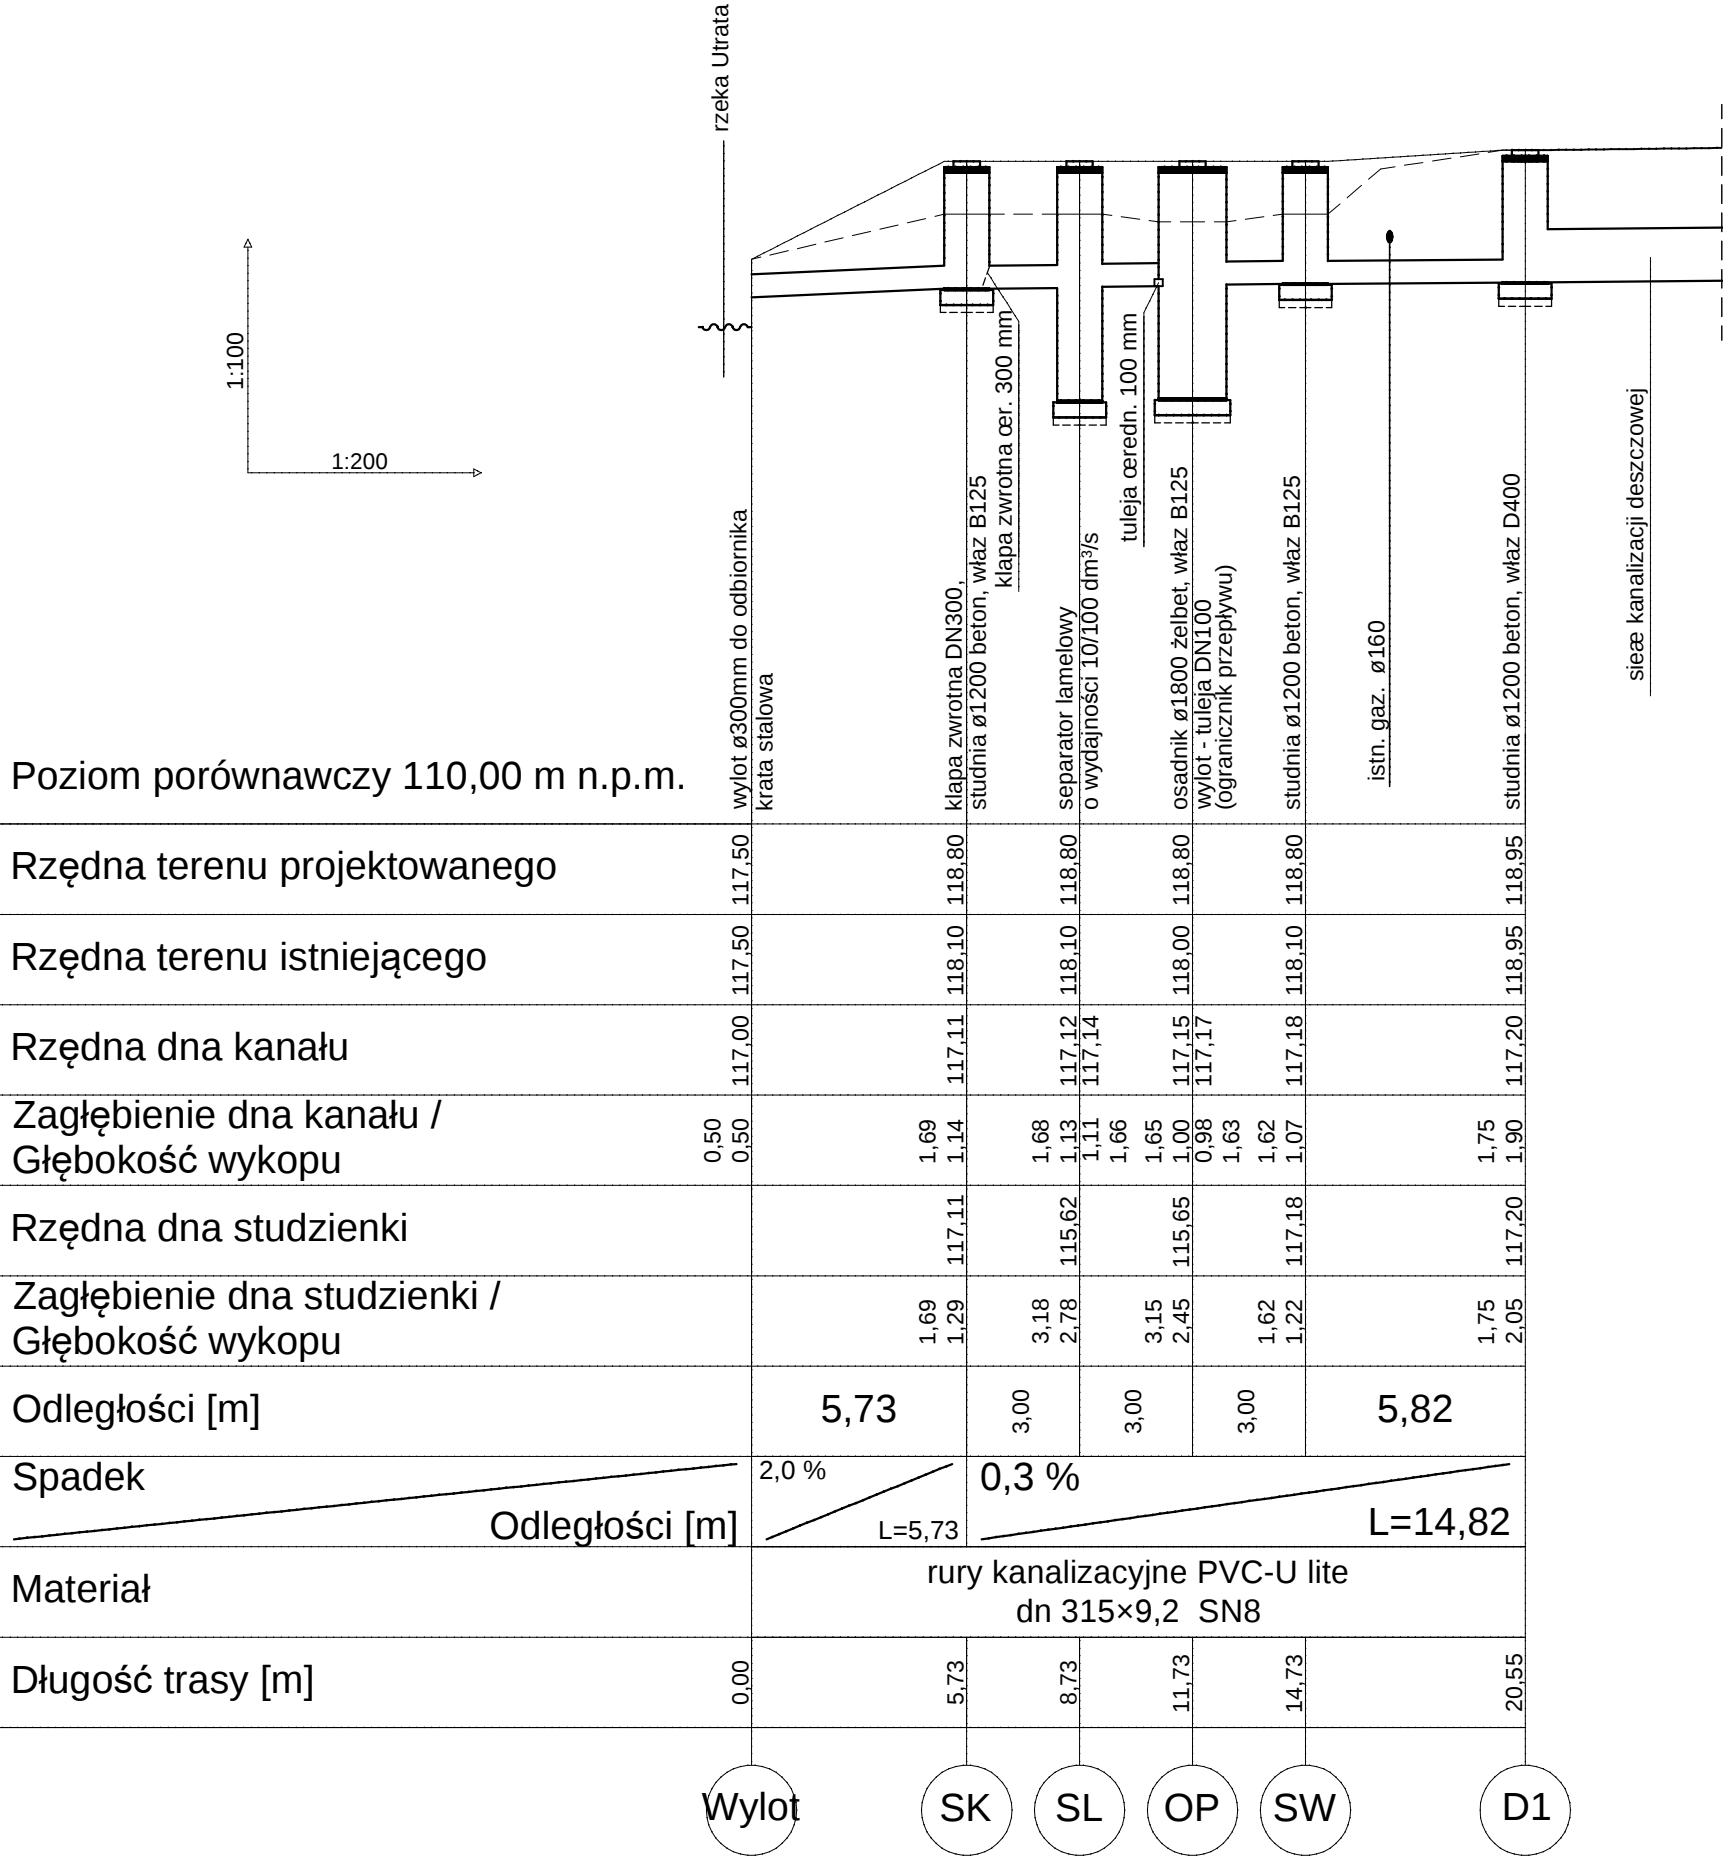

biuro projektowe: ZAKŁAD PROJEKTOWANIA, NADZORU I USŁUG CONSULTINGOWYCH  INŻDRÓG s.c. Krzysztof i Wiesław Łuszyński ul. Chelmińska 106A/38, 86-300 Grudziądz tel/fax: (056) 4638042, biuro@inzdrog.com.pl NIP: 876-15-14-389		inwestor: Starostwo Powiatowe w Piasecznie ul. Chyliczkowska 14 05-500 Piaseczno	znak projektu: 15-29
tytuł projektu: Rozbudowa drogi powiatowej Nr 2860W (ul. Marii Świątkiewicz) wraz z rozbudową skrzyżowania z drogą powiatową Nr 2840W		branża projektu: SANITARNA	
funkcja, imię i nazwisko projektant techn. Edmund Wierchowski		numer i zakres uprawnień Uprawnienia nr BP-RN-V/4/TO/79 do projektowania w specjalności instalacyjno-inżynierskiej w zakresie sieci i instalacji sanitarnych	
sprawdzający mgr inż. Maciej Daniel		Uprawnienia nr GP.1.7342/129/TO/92 do projektowania bez ograniczeń w specjalności instal. inżynier. w zakresie sieci i instalacji sanitarnych	
opracował mgr inż. Piotr Feldmann			
tytuł rysunku: Profil kanalizacji deszczowej - odc. Wylot - D1		nr rysunku: 5	skala rysunku: 1:200/100
		data rysunku: wrzesień 2017	