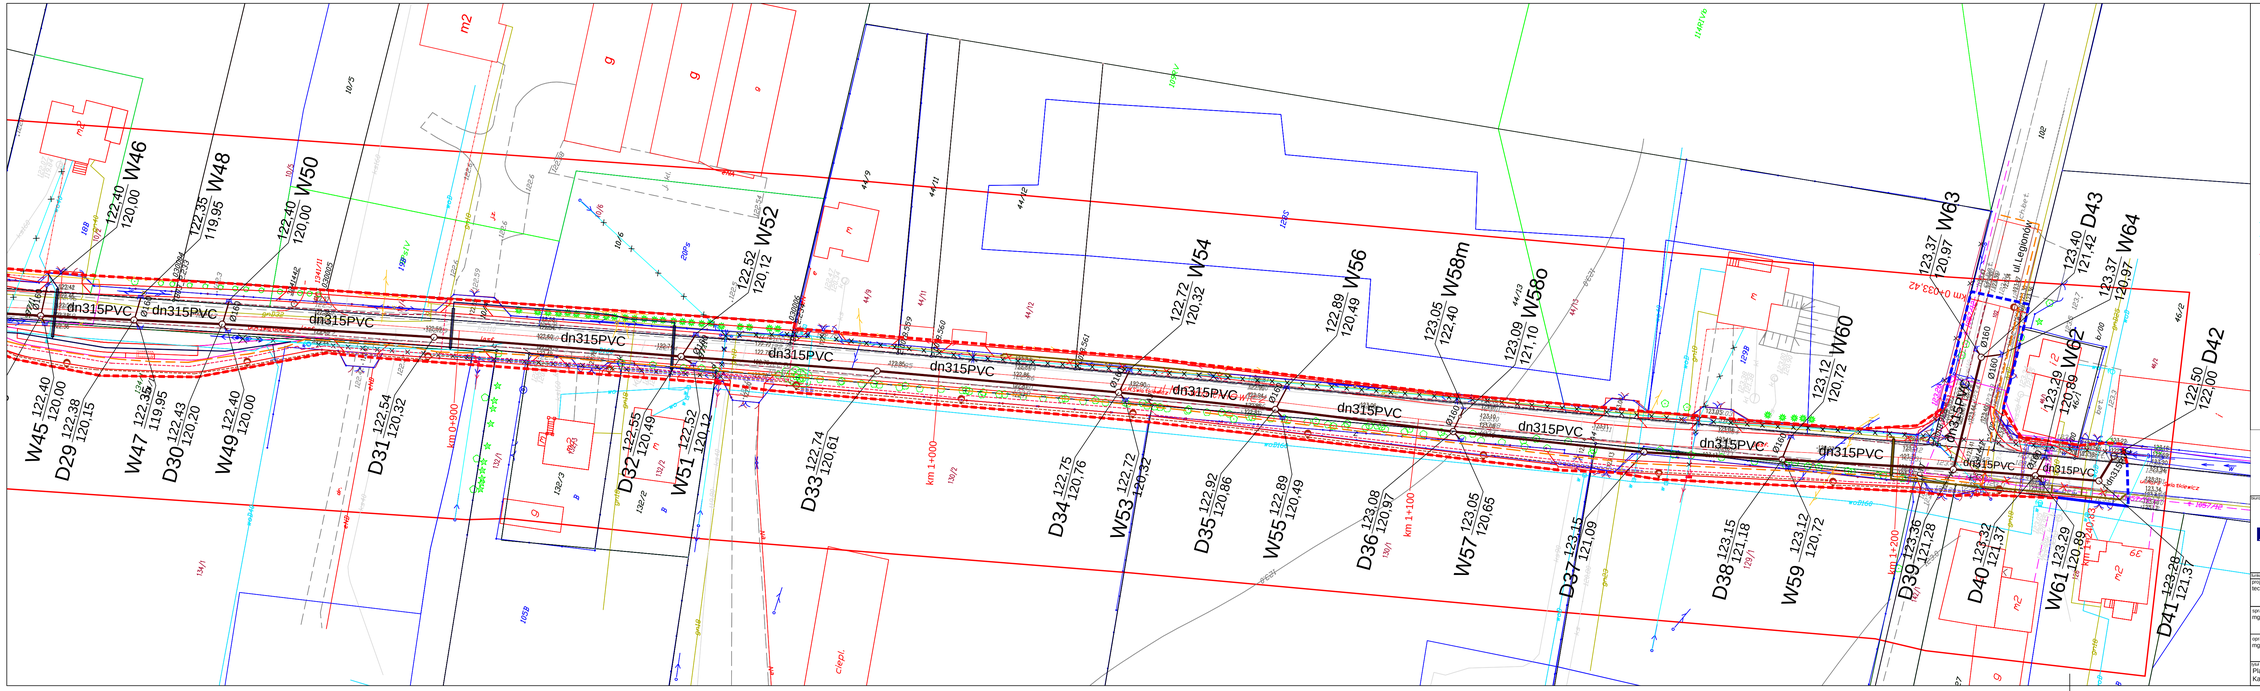


OZNACZENIA:

- proj. kanalizacja deszczowa

*wg innych opracowań:*

- istniejąca granica pasa drogowego (opracowanie w zakresie istniejącego pasa drogowego bez zmian)
- projektowana linia rozgraniczająca pasa drogowego (opracowanie w zakresie nowych granic pasa drogowego)
- proj. gazociąg średniego ciśnienia
- istn. gazociąg do likwidacji
- proj. sieć wodociągowa
- istn. sieć wodociągowa do likwidacji
- istn. linia napowietrzna nn-0,4kV
- istn. linia napowietrzna nn-0,4kV do demontażu/przewieszenia
- proj. linia napowietrzna nn-0,4kV
- proj. słup energ.
- istn. słup energ. po przestawieniu
- słup z oprawą ośw.
- istn. słup linii napowietrznej nn-0,4kV do demontażu
- istn. słup z oprawą ośw. do demontażu
- proj. linia kablowa nn-0,4kV
- proj. linia kablowa (wg opracowania innego podmiotu)
- proj. słup telekomunikacyjny
- likwidowany słup telekomunikacyjny
- proj. kanalizacja telekomuniakcyjna
- likwid. kanal. telekomuniakcyjna

SCHEMAT ŁĄCZENIA RYSUNKÓW

2 | 3

| | | |
|---|---|---|
| Biuro projektowe: ZAKŁAD PROJEKTOWANIA, NADZORU I USŁUG CONSULTINGOWYCH INŻDROG s.c. Krystyna i Wiesław Łuszczyńscy, ul. Chełmińska 106A/28, 86-300 Grudziądz, tel/fax: (056) 4638042, biuro@inzdrog.com.pl, NIP: 876-19-14-240 | Inwestor: Starostwo Powiatowe w Piasecznie ul. Chyliczkowska 14 05-500 Piaseczno | Etap projektu: 15-29 |
| | Zakres projektu: Rozbudowa drogi powiatowej Nr 2860W (ul. Marii Świętochowicz) wraz z rozbudową skrzyżowania z drogą powiatową Nr 2840W | |
| | Branża projektu: SANITARNA | Rodzaj projektu: PROJEKT WYKONAWCZY |
| Projektant: techn. Edmund Wierzchowski | Uprawnienia nr BP-RN-V/4/TO/79 do projektowania w specjalności małoobszarowych instalacji w zakresie sieci i instalacji sanitarnych | |
| sprawdzający: mgr inż. Maciej Daniel | Uprawnienia nr GP-1734/129/TO/92 do projektowania bez ograniczeń w specjalności inżynieryjnej w zakresie sieci i instalacji sanitarnych | |
| opracował: mgr inż. Piotr Feldmann | | |
| Nr rysunku: 4 | Skala rysunku: 1:500 | Data rysunku: wrzesień 2017 |
| Nazwa rysunku: Plan sytuacyjno-wysokościowy Kanalizacja deszczowa - cz.4 | | |