
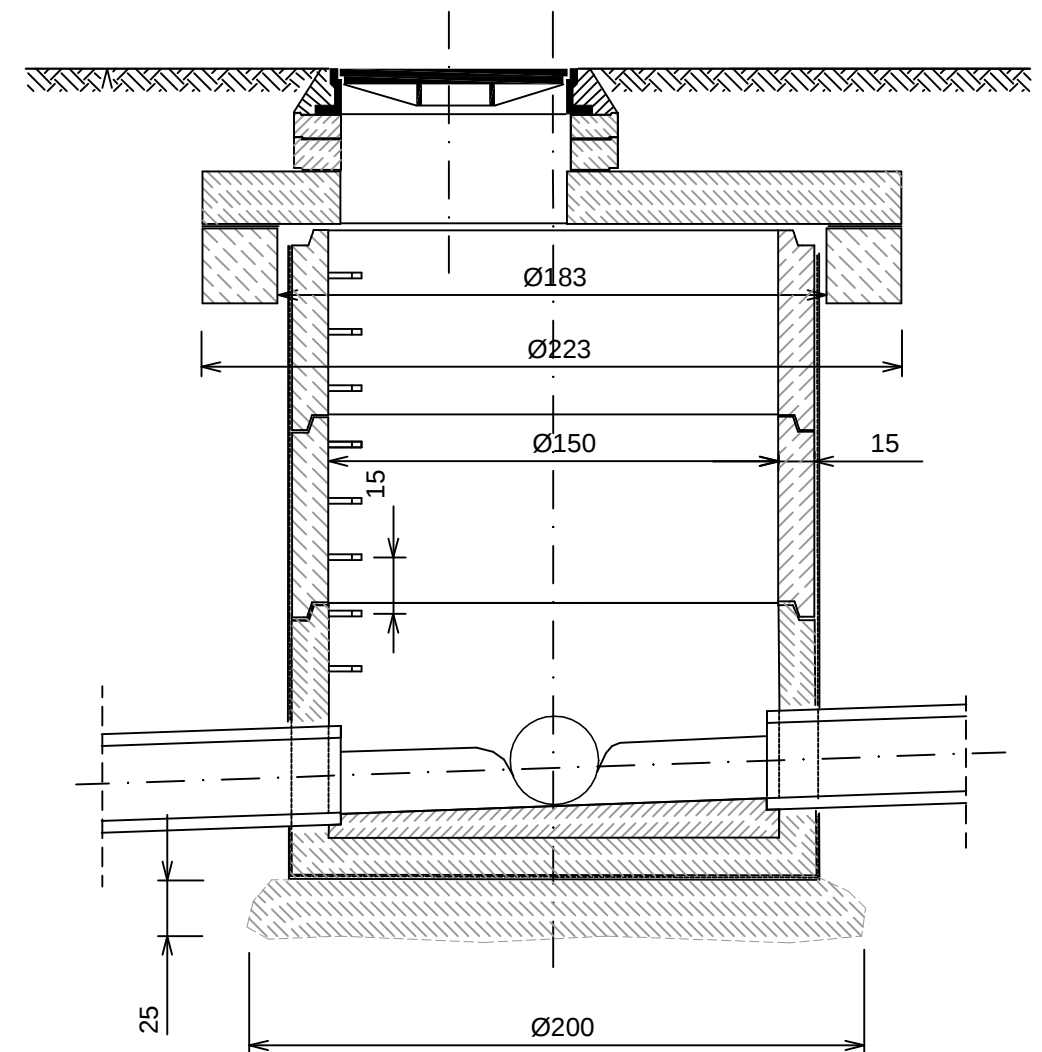


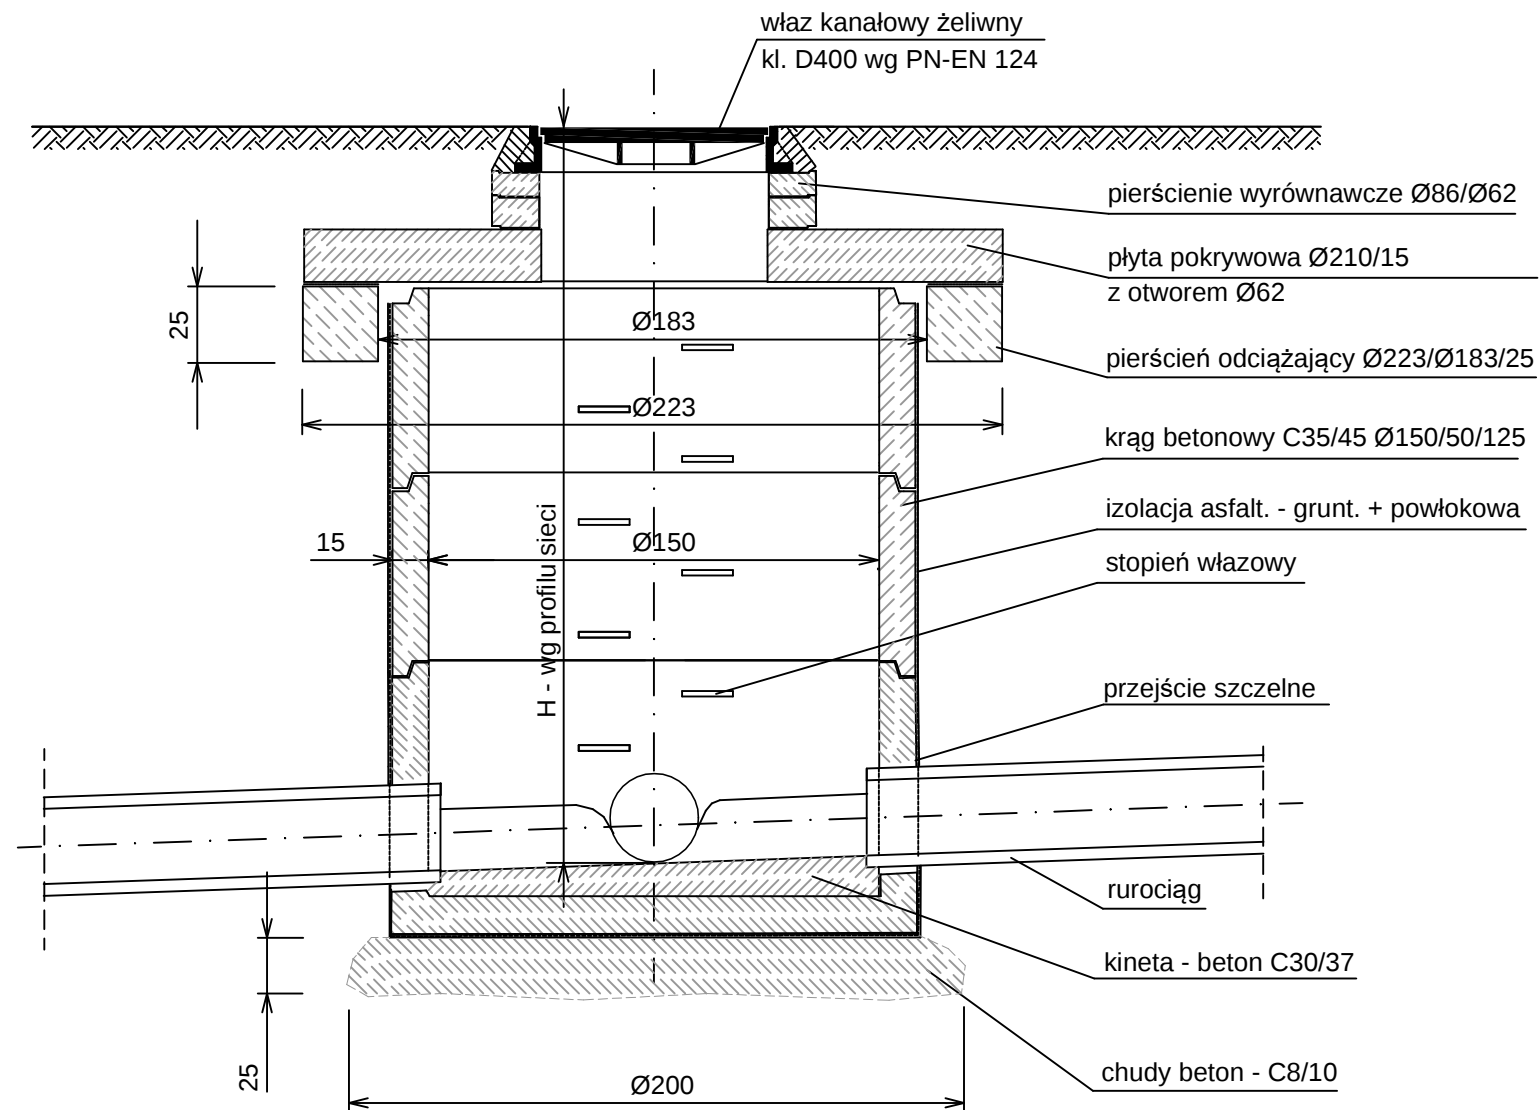

wymiary podano w cm

biuro projektowe: ZAKŁAD PROJEKTOWANIA, NADZORU I USŁUG CONSULTINGOWYCH  INŻDRÓG s.c. Krystyna i Wiesław Luszyńscy adres biura: ul. Chełmińska 106A/38, 86-300 Grudziądz tel/fax: (056) 4638042, biuro@inzdrog.com.pl NIP: 876-15-14-389		inwestor: Starostwo Powiatowe w Piasecznie ul. Chyliczkowska 14 05-500 Piaseczno		znak projektu: 15-29	
tytuł projektu: Rozbudowa drogi powiatowej Nr 2860W (ul. Marii Świątkiewicz) wraz z rozbudową skrzyżowania z drogą powiatową Nr 2840W					
		branża projektu: SANITARNA		stadium projektu: PROJEKT BUDOWLANY	
funkcja, imię i nazwisko		numer i zakres uprawnień		podpis	
projektant techn. Edmund Wierchowski		Uprawnienia nr BP-RN-V/4/TO/79 do projektowania w specjalności instalacyjno - inżynierskiej w zakresie sieci i instalacji sanitarnych			
sprawdzający mgr inż. Maciej Daniel		Uprawnienia nr GPI-7342/129/TO/92 do projektowania bez ograniczeń w specjalności instalacyjno - inżynierskiej w zakresie sieci i instalacji sanitarnych			
opracował mgr inż. Piotr Feldmann					
tytuł rysunku: KONSTRUKCJA STUDNI KANALIZACYJNEJ DN1500		nr rysunku: 5		skala rysunku: ---	
				data rysunku: wrzesień 2017	