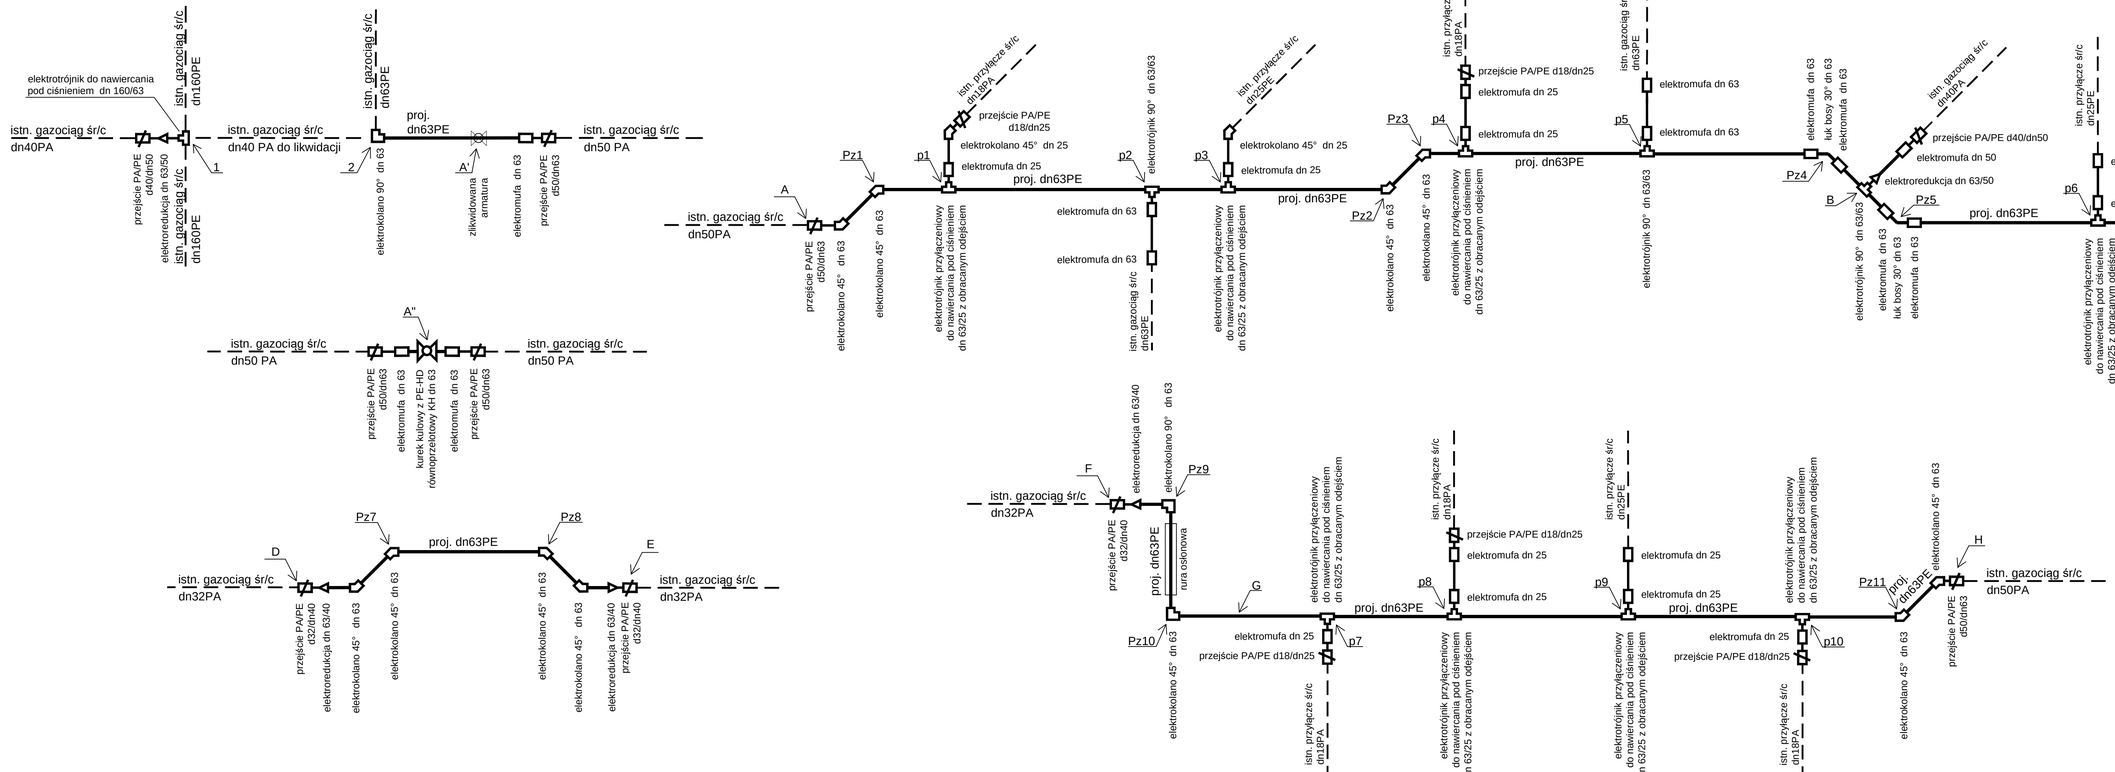

biuro projektowe: ZAKŁAD PROJEKTOWANIA, NADZORU I USŁUG CONSULTINGOWYCH	inwestor: Starostwo Powiatowe w Piasecznie ul. Chyliczkowska 14 05-500 Piaseczno		znak projektu: 15-29
INŻDRÓG s.c. Krystyna i Wiesław Łuszczyna adres biura: ul. Chełmińska 106A/38, 86-300 Grudziądz telfax: (056) 4638042, biuro@inzdrog.com.pl NIP: 876-13-14-366	tytuł projektu: Rozbudowa drogi powiatowej Nr 2860W (ul. Marii Świątkiewicz) wraz z rozbudową skrzyżowania z drogą powiatową Nr 2840W		
	branża projektu: SANITARNA	rodzaj projektu: PROJEKT WYKONAWCZY	
funkcja, imię i nazwisko:	numer i zakres uprawnień		podpis
projektant: techn. Edmund Wierzchowski	Uprawnienia nr BP-R/N/VA/TO/79 do projektowania w specjalności instalacyjno-inżynierskiej w zakresie sieci i instalacji sanitarnych		
sprawdzający: mgr inż. Maciej Daniel	Uprawnienia nr GP-1.7342/129/TO/92 do projektowania bez ograniczeń w specjalności instal. - inżynier, w zakresie sieci i instalacji sanitarnych		
opracował: mgr inż. Piotr Feldmann			
tytuł rysunku: Schemat montażowy gazociągu	nr rysunku: 8	skala rysunku: ---	data rysunku: wrzesień 2017