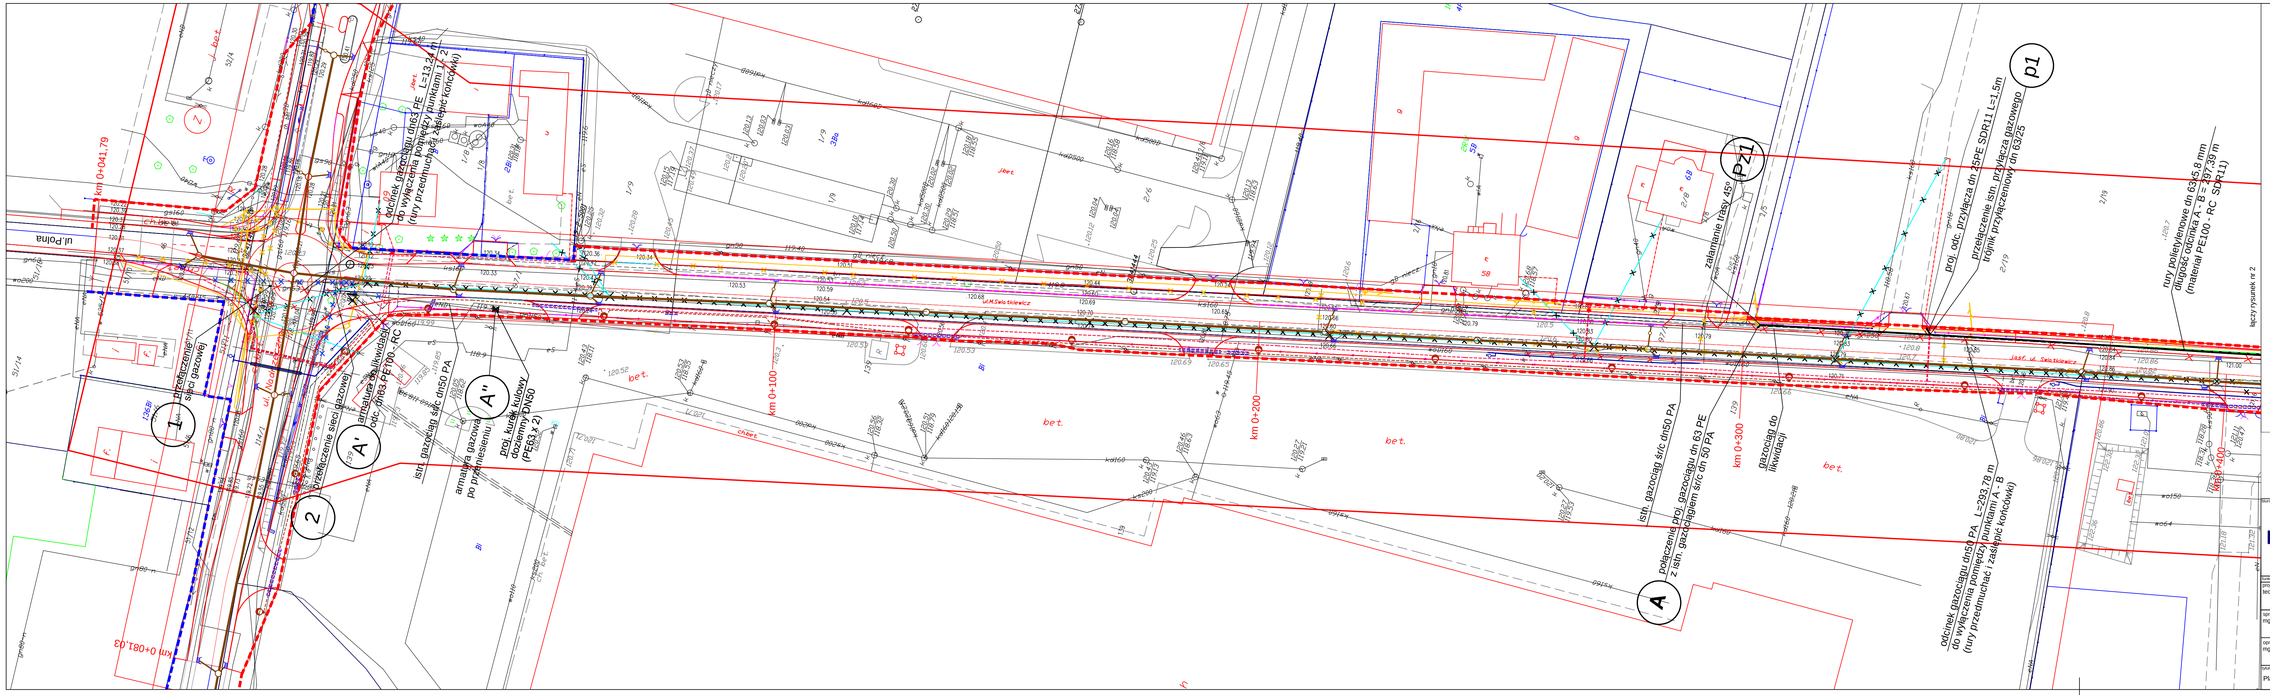

OZNACZENIA:

- proj. gazociąg średniego ciśnienia
- istn. gazociąg do likwidacji

wg innych opracowań:

- istniejąca granica pasa drogowego (opracowanie w zakresie istniejącego pasa drogowego bez zmian)
- projektowana linia rozgraniczająca pasa drogowego (opracowanie w zakresie nowych granic pasa drogowego)
- proj. kanalizacja deszczowa
- proj. sieć wodociągowa
- istn. linia napowietrzna nn-0,4kV
- istn. linia napowietrzna nn-0,4kV do demontażu/przewieszenia
- proj. linia napowietrzna nn-0,4kV
- proj. słup energ.
- istn. słup energ. po przestawieniu
- słup z oprawą ośw.
- istn. słup linii napowietrznej nn-0,4kV do demontażu
- istn. słup z oprawą ośw. do demontażu
- proj. linia kablowa nn-0,4kV
- proj. linia kablowa (wg opracowania innego podmiotu)
- proj. słup telekomunikacyjny
- likwidowany słup telekomunikacyjny
- proj. kanalizacja telekomunikacyjna
- likwid. kanal. telekomunikacyjna

SCHEMAT ŁĄCZENIA RYSUNKÓW

2 3

Biuro projektowe: ZAKŁAD PROJEKTOWANIA, NADZORU I USŁUG CONSULTINGOWYCH INŻDROG s.c. Krystyna i Wiesław Łukojtko ul. Chełmońska 10/A/36, 86-300 Grudziądz, tel/fax: (056) 4628042, biuro@inzdrog.com.pl NIP: 876-15-14-386	Inwestor: Starostwo Powiatowe w Piasecznie ul. Chyżykowska 14 05-500 Piaseczno		Znak projektu: 15-29
Branża: SANITARNA	Tytuł projektu: PROJEKT WYKONAWCZY		
Funkcja, imię i nazwisko: projektant techn. Edmund Wierzchowski	Numer i zakres uprawnień: Uprawnienia w BP-I/IN-V/4/TO/79 do projektowania w specjalności instalacyjno-rozdzielczej w zakresie sieci i instalacji sanitarnych		podpis:
sprawdzający mgr inż. Maciej Daniel	Uprawnienia nr GP.I.7342/125/TO/92 do projektowania bez ograniczeń w specjalności instal. rolnicze w zakresie sieci i instalacji sanitarnych		
opracował mgr inż. Piotr Feldmann			
Tytuł rysunku: Plan sytuacyjno-wysokościowy - część 1	Nr rysunku: 1	Skala rysunku: 1:500	Data rysunku: wrzesień 2017