
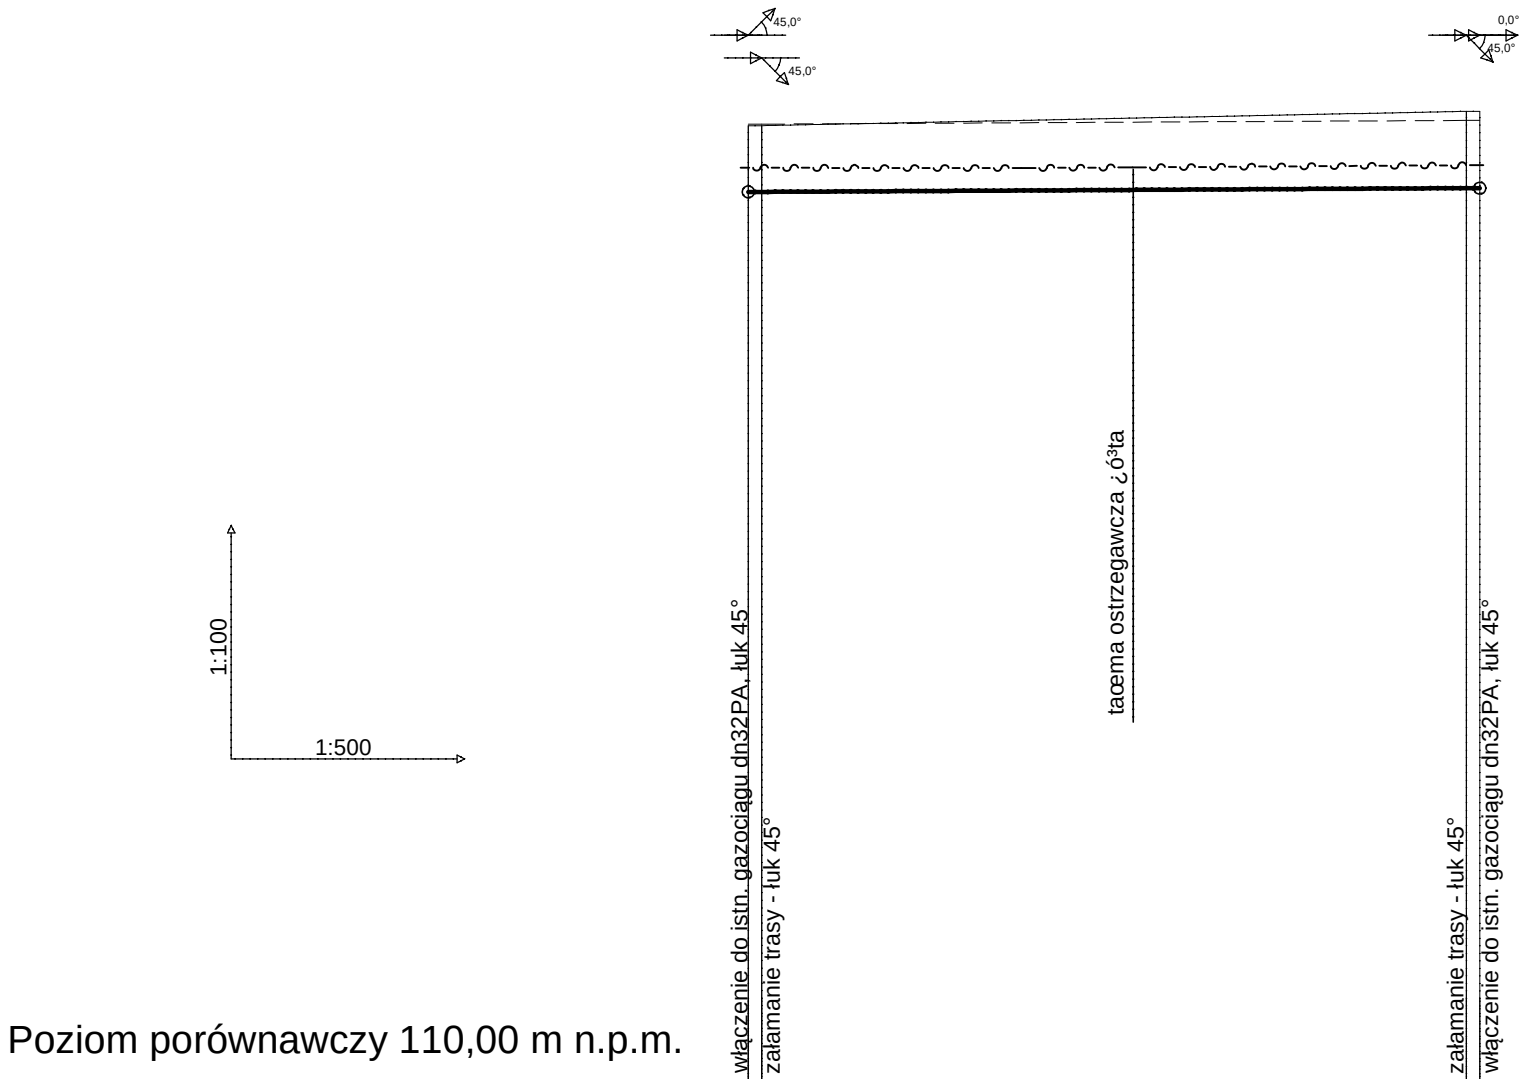
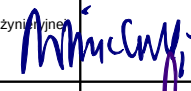


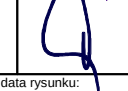

Poziom porównawczy 110,00 m n.p.m.	122,78	122,97
Rzędna terenu projektowanego	122,80	122,85
Rzędna terenu istniejącego	121,90	121,95
Rzędna osi rurociągu [m]	0,88	1,02
Zagłębienie osi rurociągu	0,90	0,90
Odległości [m]	46,81	
Spadek	0,1 %	
Odległości [m]	L=46,81	
Materiał	rury PE dn 63×5,8mm PE100-RC SDR11	
Długość trasy [m]	0,00	47,71
	D	Pz8
	Pz7	E

biuro projektowe: ZAKŁAD PROJEKTOWANIA, NADZORU I USŁUG CONSULTINGOWYCH  INŻDRÓG s.c. Krystyna i Wiesław Łuszyński ul. Chelmińska 106A/38, 86-300 Grudziądz tel/fax: (056) 4638042, biuro@inzdrog.com.pl NIP: 876-15-14-388		inwestor: Starostwo Powiatowe w Piasecznie ul. Chyliczkowska 14 05-500 Piaseczno tytuł projektu: Rozbudowa drogi powiatowej Nr 2860W (ul. Marii Świątkiewicz) wraz z rozbudową skrzyżowania z drogą powiatową Nr 2840W branża projektu: SANITARNA stadium projektu: PROJEKT BUDOWLANY	znak projektu: 15-29
funkcja, imię i nazwisko projektant techn. Edmund Wierzchowski	numer i zakres uprawnień Uprawnienia nr BP-RN-V/4/TO/79 do projektowania w specjalności instalacyjno-inżynierskiej w zakresie sieci i instalacji sanitarnych		podpis 
sprawdzający mgr inż. Maciej Daniel	Uprawnienia nr GP.I.7342/129/TO/92 do projektowania bez ograniczeń w specjalności instal. inżynier. w zakresie sieci i instalacji sanitarnych		podpis 
opracował mgr inż. Piotr Feldmann			podpis 
tytuł rysunku: Profil gazociągu - odcinek D - E	nr rysunku: 6	skala rysunku: 1:500/100	data rysunku: wrzesień 2017