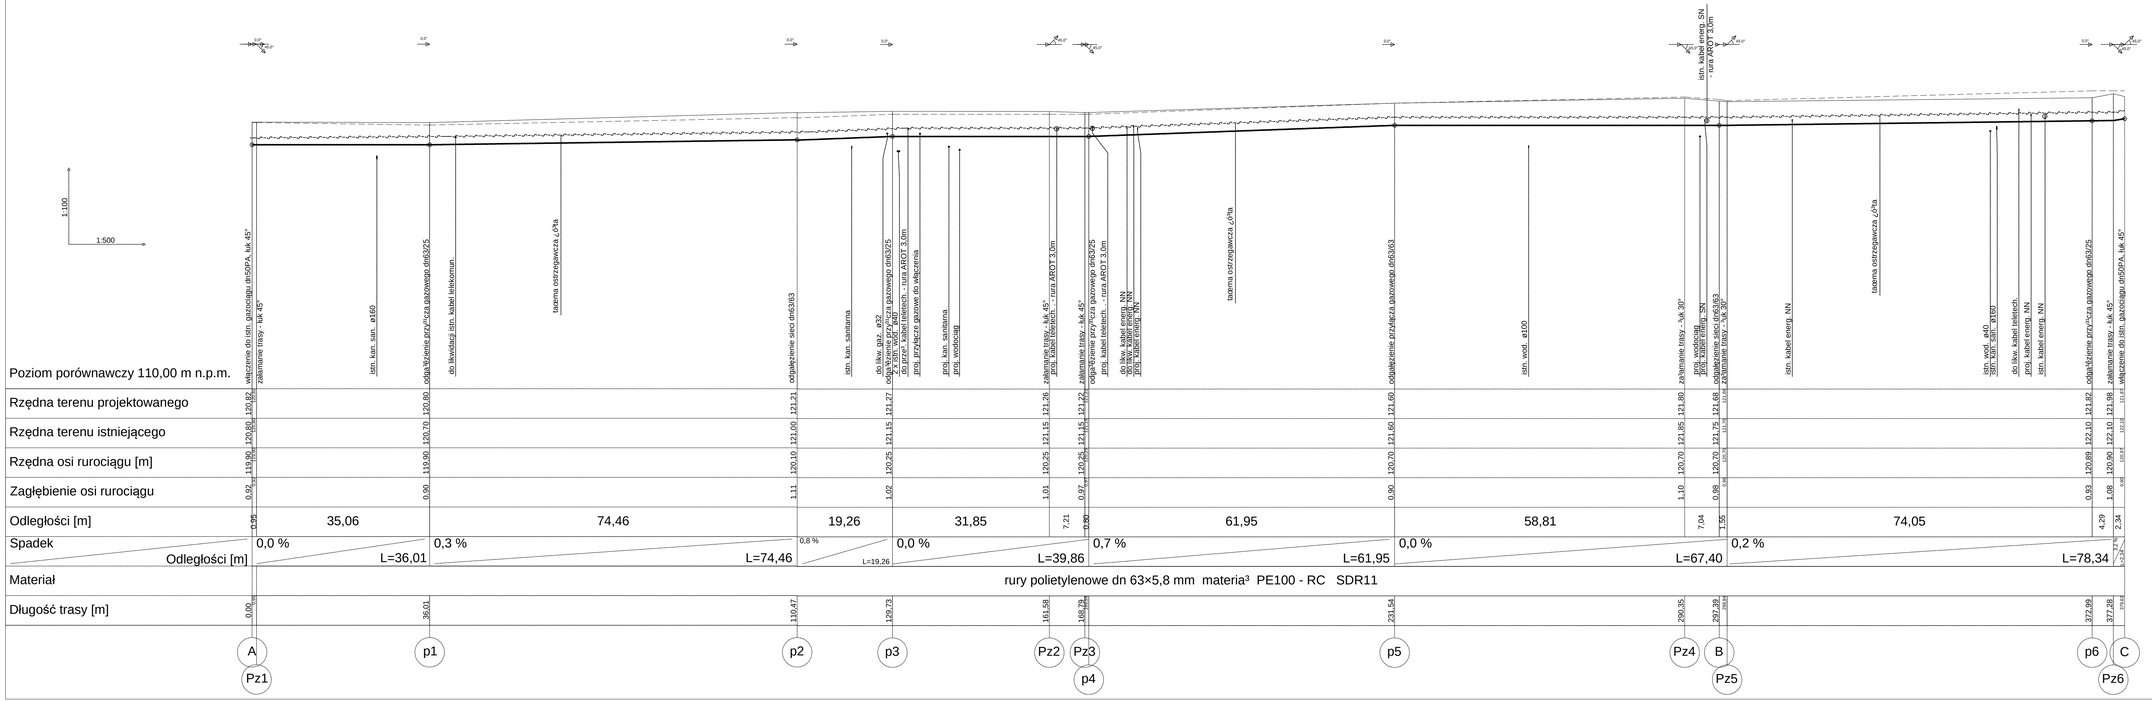

Biuro projektowe: ZAKŁAD PROJEKTOWANIA, NADZORU I USŁUG CONSULTINGOWYCH INŻDRÓG s.c. Krystyna i Wiesław Łuszczyków adres biura: ul. Chełmińska 100A/38, 86-300 Grudziądz telfax: (056) 4539342, biuro@indrog.com.pl NIP: 876 15 ...	Inwestor: Starostwo Powiatowe w Piasecznie ul. Chyżykowska 14 05-500 Piaseczno		znak projektu: 15-29
	Nazwa projektu: Rozbudowa drogi powiatowej Nr 2860W (ul. Marii Świątkiewicz) wraz z rozbudową skrzyżowania z drogą powiatową Nr 2840W		
	rodzaj instalacji: SANITARNA	PROJEKT BUDOWLANY	
funkcja, imię i nazwisko:	uprawnienia i zakres uprawnień:	podpis:	
projektant: techn. Edmund Wierzchowski	uprawnienia nr BP-IR/o/4/ATD/79 do projektowania w specjalności instalacyjno-inżynieryjnej w zakresie sieci i instalacji sanitarnych		
sprawdzający: mgr inż. Maciej Daniel	uprawnienia nr GP.I.7342/129/TD/92 do projektowania bez ograniczeń w specjalności instalacyjno-inżynieryjnej w zakresie sieci i instalacji sanitarnych		
opracował: mgr inż. Piotr Feldmann			
tytuł rysunku: Profil gazociągu - odcinek A - B - C	Nr rysunku: 5	Skala rysunku: 1:500/100	Data opracowania: wrzesień 2017